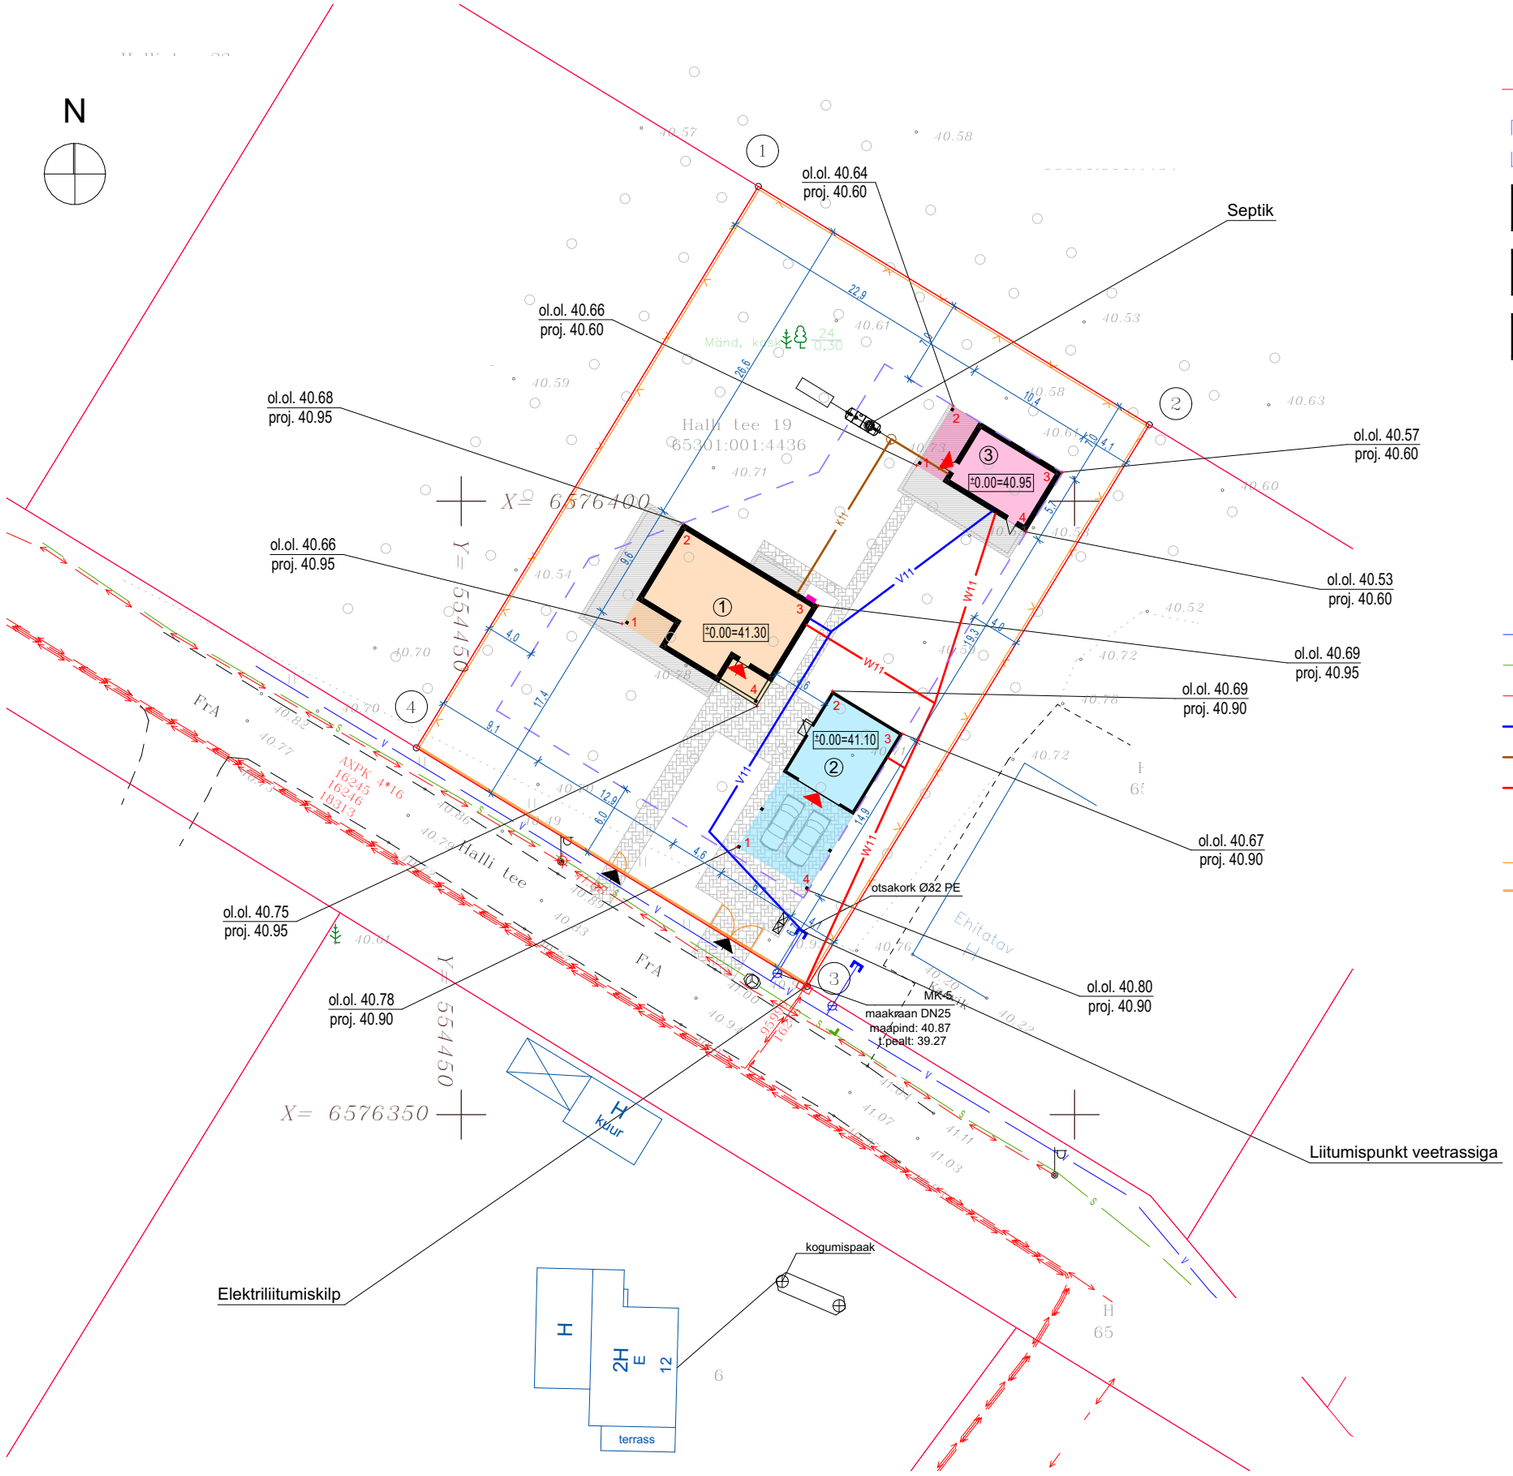

TINGMÄRGID

- KRUNDIPIIR
- DP JÄRGNE HOONESTUSALA
- ① PROJEKT. ÜKSIKELAMU
- ② PROJEKT. ABIHOONE 1 (KUUR)
- ③ PROJEKT. ABIHOONE 2 (SAUN)
- PROJEKT. PLAADISTATUD ALA (KIVIPARKETT)
- PROJEKT. PUITTERRASS
- PROJEKT. SISSEPÄÄS HOONESSE
- PROJEKT. SISSEPÄÄS KRUNDILE
- PROJEKT. PRÜGIKASTID (betoonalusel)
- PROJEKT. ÕHK-VESI SOOJUSPUMP
- V OL.OL. VEETORUSTIK
- S OL.OL. SIDETRASS
- OL.OL. MP. ELEKTRIKAABEL
- V11 PROJEKT. VEETORUSTIK
- K11 PROJEKT. KANALISATSIOONI TORUSTIK
- W11 PROJEKT. EL. MP. KAABEL
- PROJEKT. SEPTIK IMBVÄLJAKUGA
- PROJEKT. VÕRKAED (h=1,2 m)
- PROJEKT. PUITAED (h=1,2 m)

ÜKSIKELAMU TEHNILISED ANDMED:

EHITISEALUNE PIND	123,8 m²
SULETUD BRUTOPIND	196,8 m²
SULETUD NETOPIND	159,9 m²
KÖETAV PIND	159,9 m²
ELURUUMIDE PIND	152,2 m²
TEHNORUUMIDE PIND	7,7 m²
KORRUSELISUS	2
TUBADE ARV	5
HOONE MAHT	715 m³
HOONE KÕRGUS	8,0 m
HOONE PIKKUS	12,9 m
HOONE LAIUS	9,6 m
TULEPÜSIVUSKLASS	TP3

ABIHOONE 1 (KUUR) TEHNILISED ANDMED:

EHITISEALUNE PIND	99,8 m²
SULETUD BRUTOPIND	51,6 m²
SULETUD NETOPIND	46,0 m²
KORRUSELISUS	1
HOONE MAHT	210 m³
HOONE KÕRGUS	5,0 m
HOONE PIKKUS	14,9 m
HOONE LAIUS	6,7 m
TULEPÜSIVUSKLASS	TP3

ABIHOONE 2 (SAUN) TEHNILISED ANDMED:

EHITISEALUNE PIND	59,3 m²
SULETUD BRUTOPIND	45,0 m²
SULETUD NETOPIND	33,5 m²
KÖETAV PIND	33,5 m²
KORRUSELISUS	1
HOONE MAHT	185 m³
HOONE KÕRGUS	4,9 m
HOONE PIKKUS	10,4 m
HOONE LAIUS	5,7 m
TULEPÜSIVUSKLASS	TP3

KRUNDI TEHNILISED ANDMED:

AADRESS: Harju maakond, Rae vald, Veskitaguse küla, Halli tee 19

TUNNUS:	65301:001:4436
KRUNDI PINDALA:	2000 m²
EHITISEALUNE PIND KOKKU:	289 m²
TÄISEHITUSPROTSENT	14,5%
TULEPÜSIVUSKLASS	TP3

ÜKSIKELAMU KOORDINAADID L-EST SÜSTEEMIS	
1 Y= 554 463 103 X= 6 576 390 010	**3** Y= 554 479 115 X= 6 576 391 488
2 Y= 554 468 103 X= 6 576 398 206	**4** Y= 554 474 116 X= 6 576 383 292

ABIHOONE 1 (KUUR) KOORDINAADID L-EST SÜSTEEMIS	
1 Y= 554 472 497 X= 6 576 371 805	**3** Y= 554 485 976 X= 6 576 381 036
2 Y= 554 480 257 X= 6 576 384 525	**4** Y= 554 478 217 X= 6 576 368 316

ABIHOONE 2 (KUUR) KOORDINAADID L-EST SÜSTEEMIS	
1 Y= 554 487 135 X= 6 576 402 908	**3** Y= 554 498 982 X= 6 576 402 358
2 Y= 554 490 104 X= 6 576 407 774	**4** Y= 554 496 014 X= 6 576 397 492

Joonis:

ASENDIPLAAN

Projekti staadium:	EELPROJEKT		
Kuupäev:	Töö nr:	Mõõtkava:	Leht:
02.03.2020		1:500	AS-1