


Välisviimistlus - krohv
Mineraalvillaplaat 30 mm
2x Puitkarkass 150x50 mm, vahel min. vill 150 mm
Distantслиist 50x50 mm, vahel min. vill 50 mm
Siseviimistlus

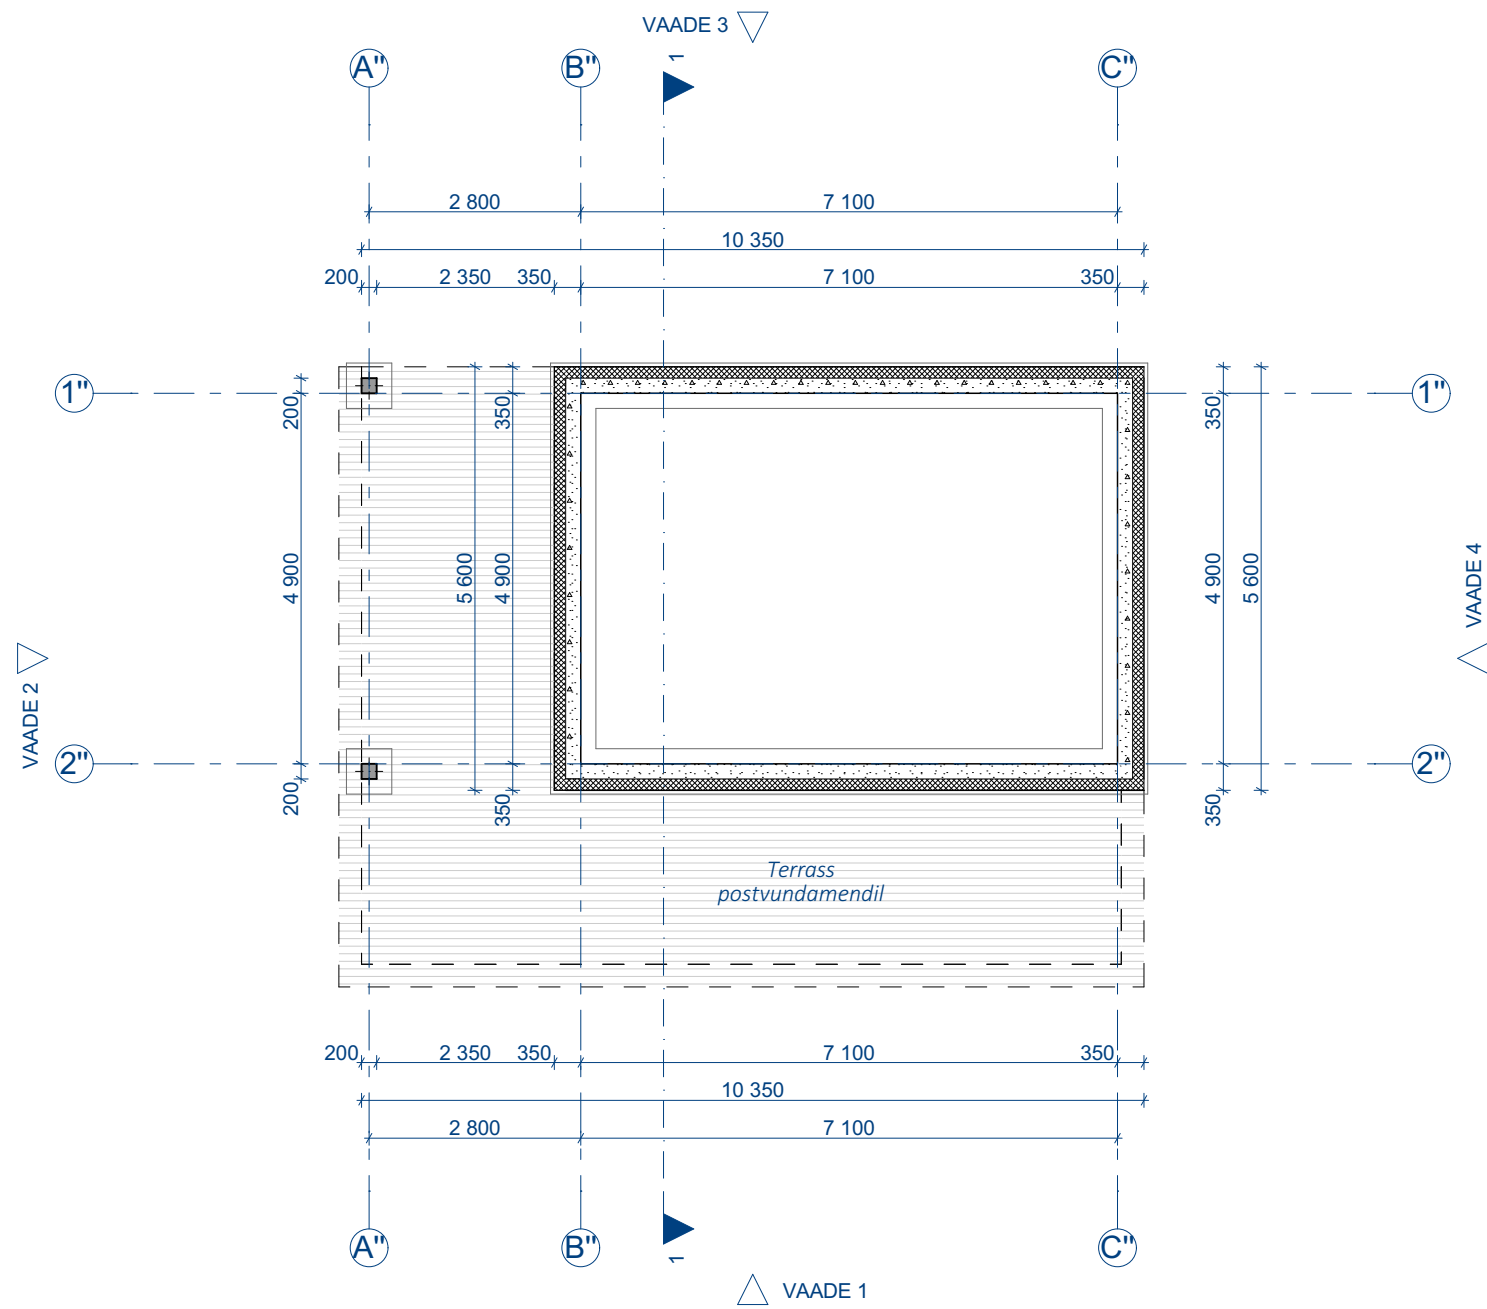

Joonis:
SAUNA VUNDAMENDI PLAAN