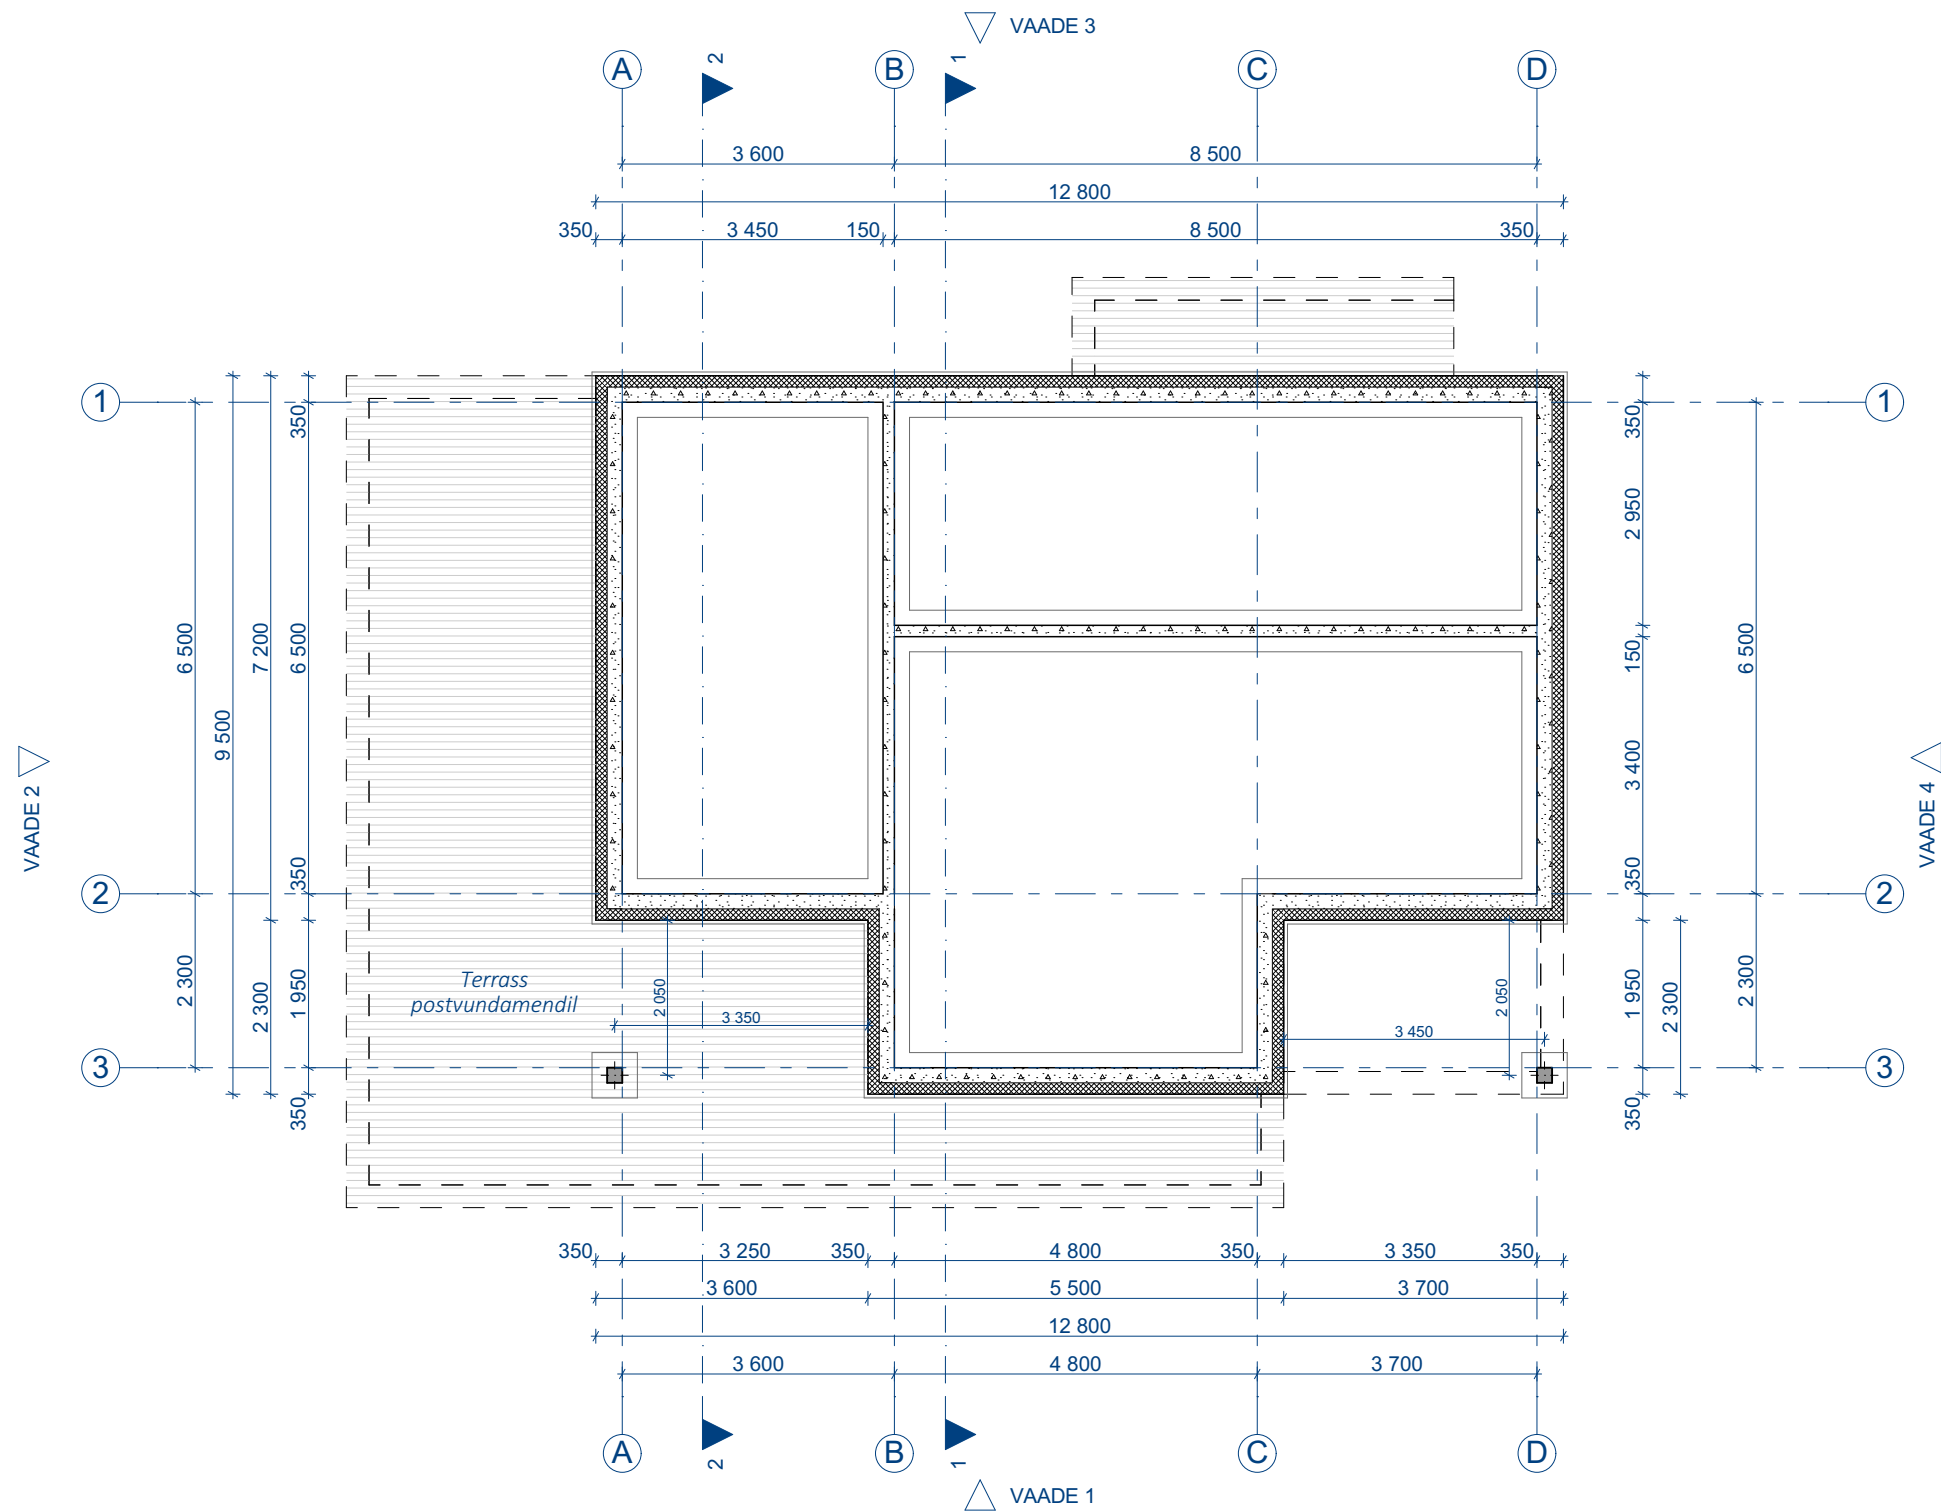


Vundamendi taldmik - 600 mm  
Sokli osas välisviimistlus - Krohv  
Vahtpolüstürool 150 mm  
Columbia kivi 200 mm

Joonis:  
**VUNDAMENDI PLAAN**