


LÖIGE 1-1 M 1:100

HOONE NR.1

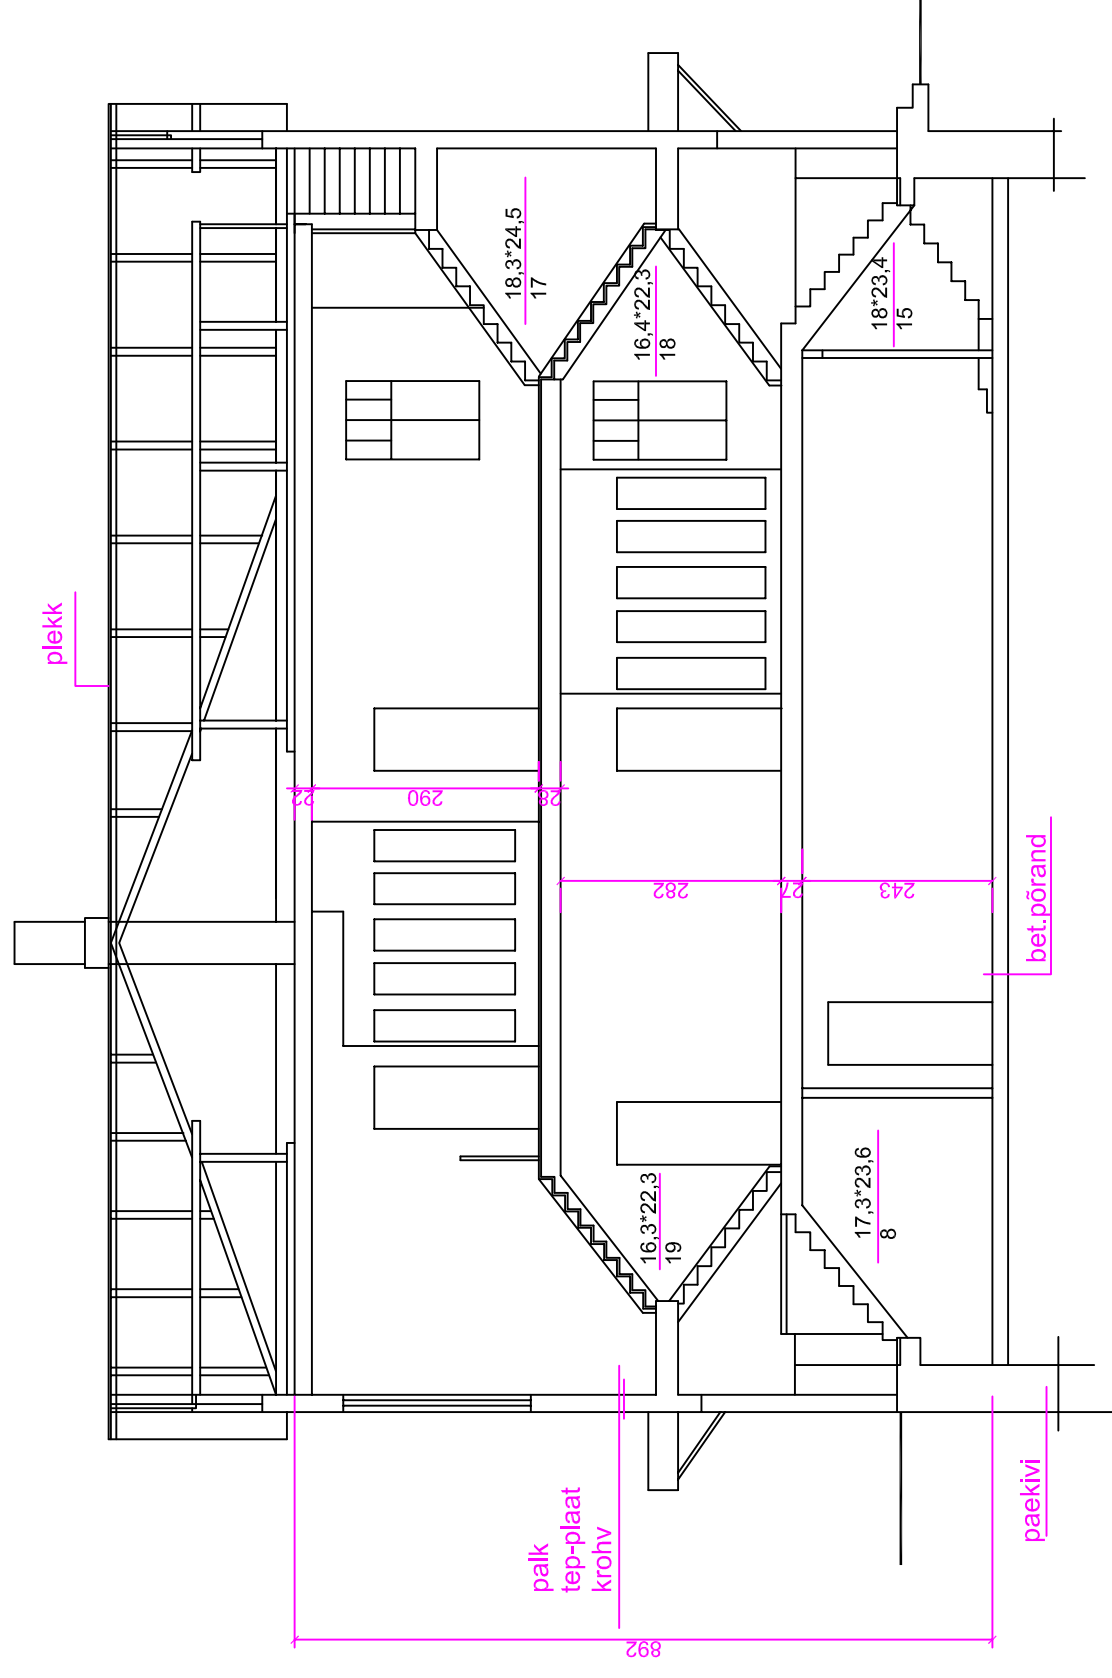

Palkmaja, puitvahelagedega ja plekk-katusega puitsarikatel.