
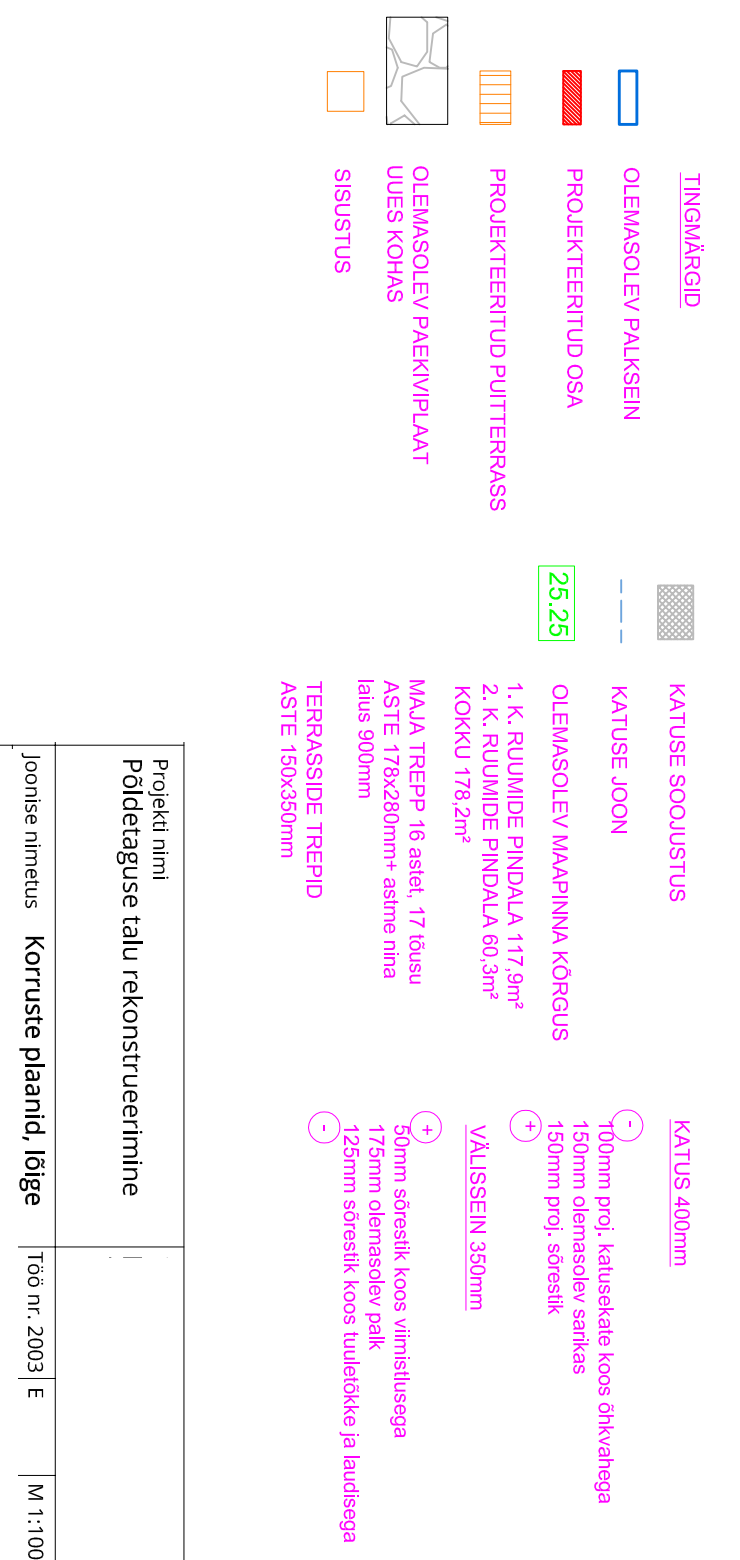


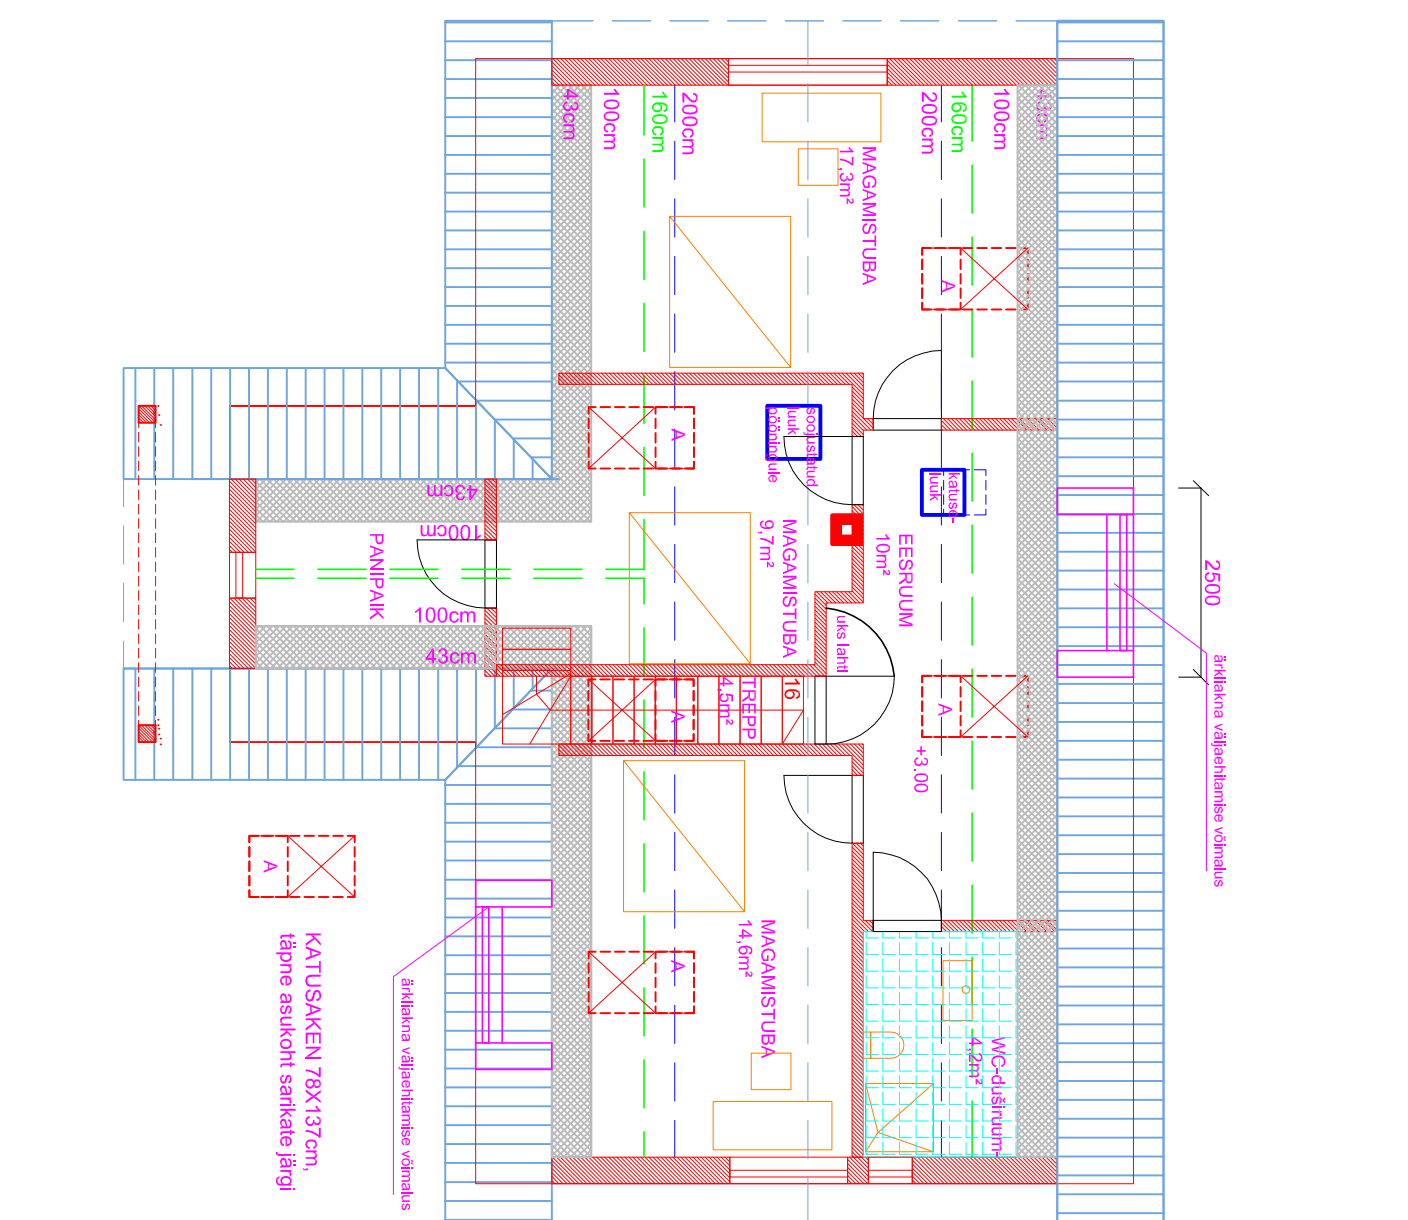

Projekti nimi Põldetaguse talu rekonstrueerimine	
Joonise nimetus Korruste plaanid, lõige	Töö nr. 2003 E M 1:100