


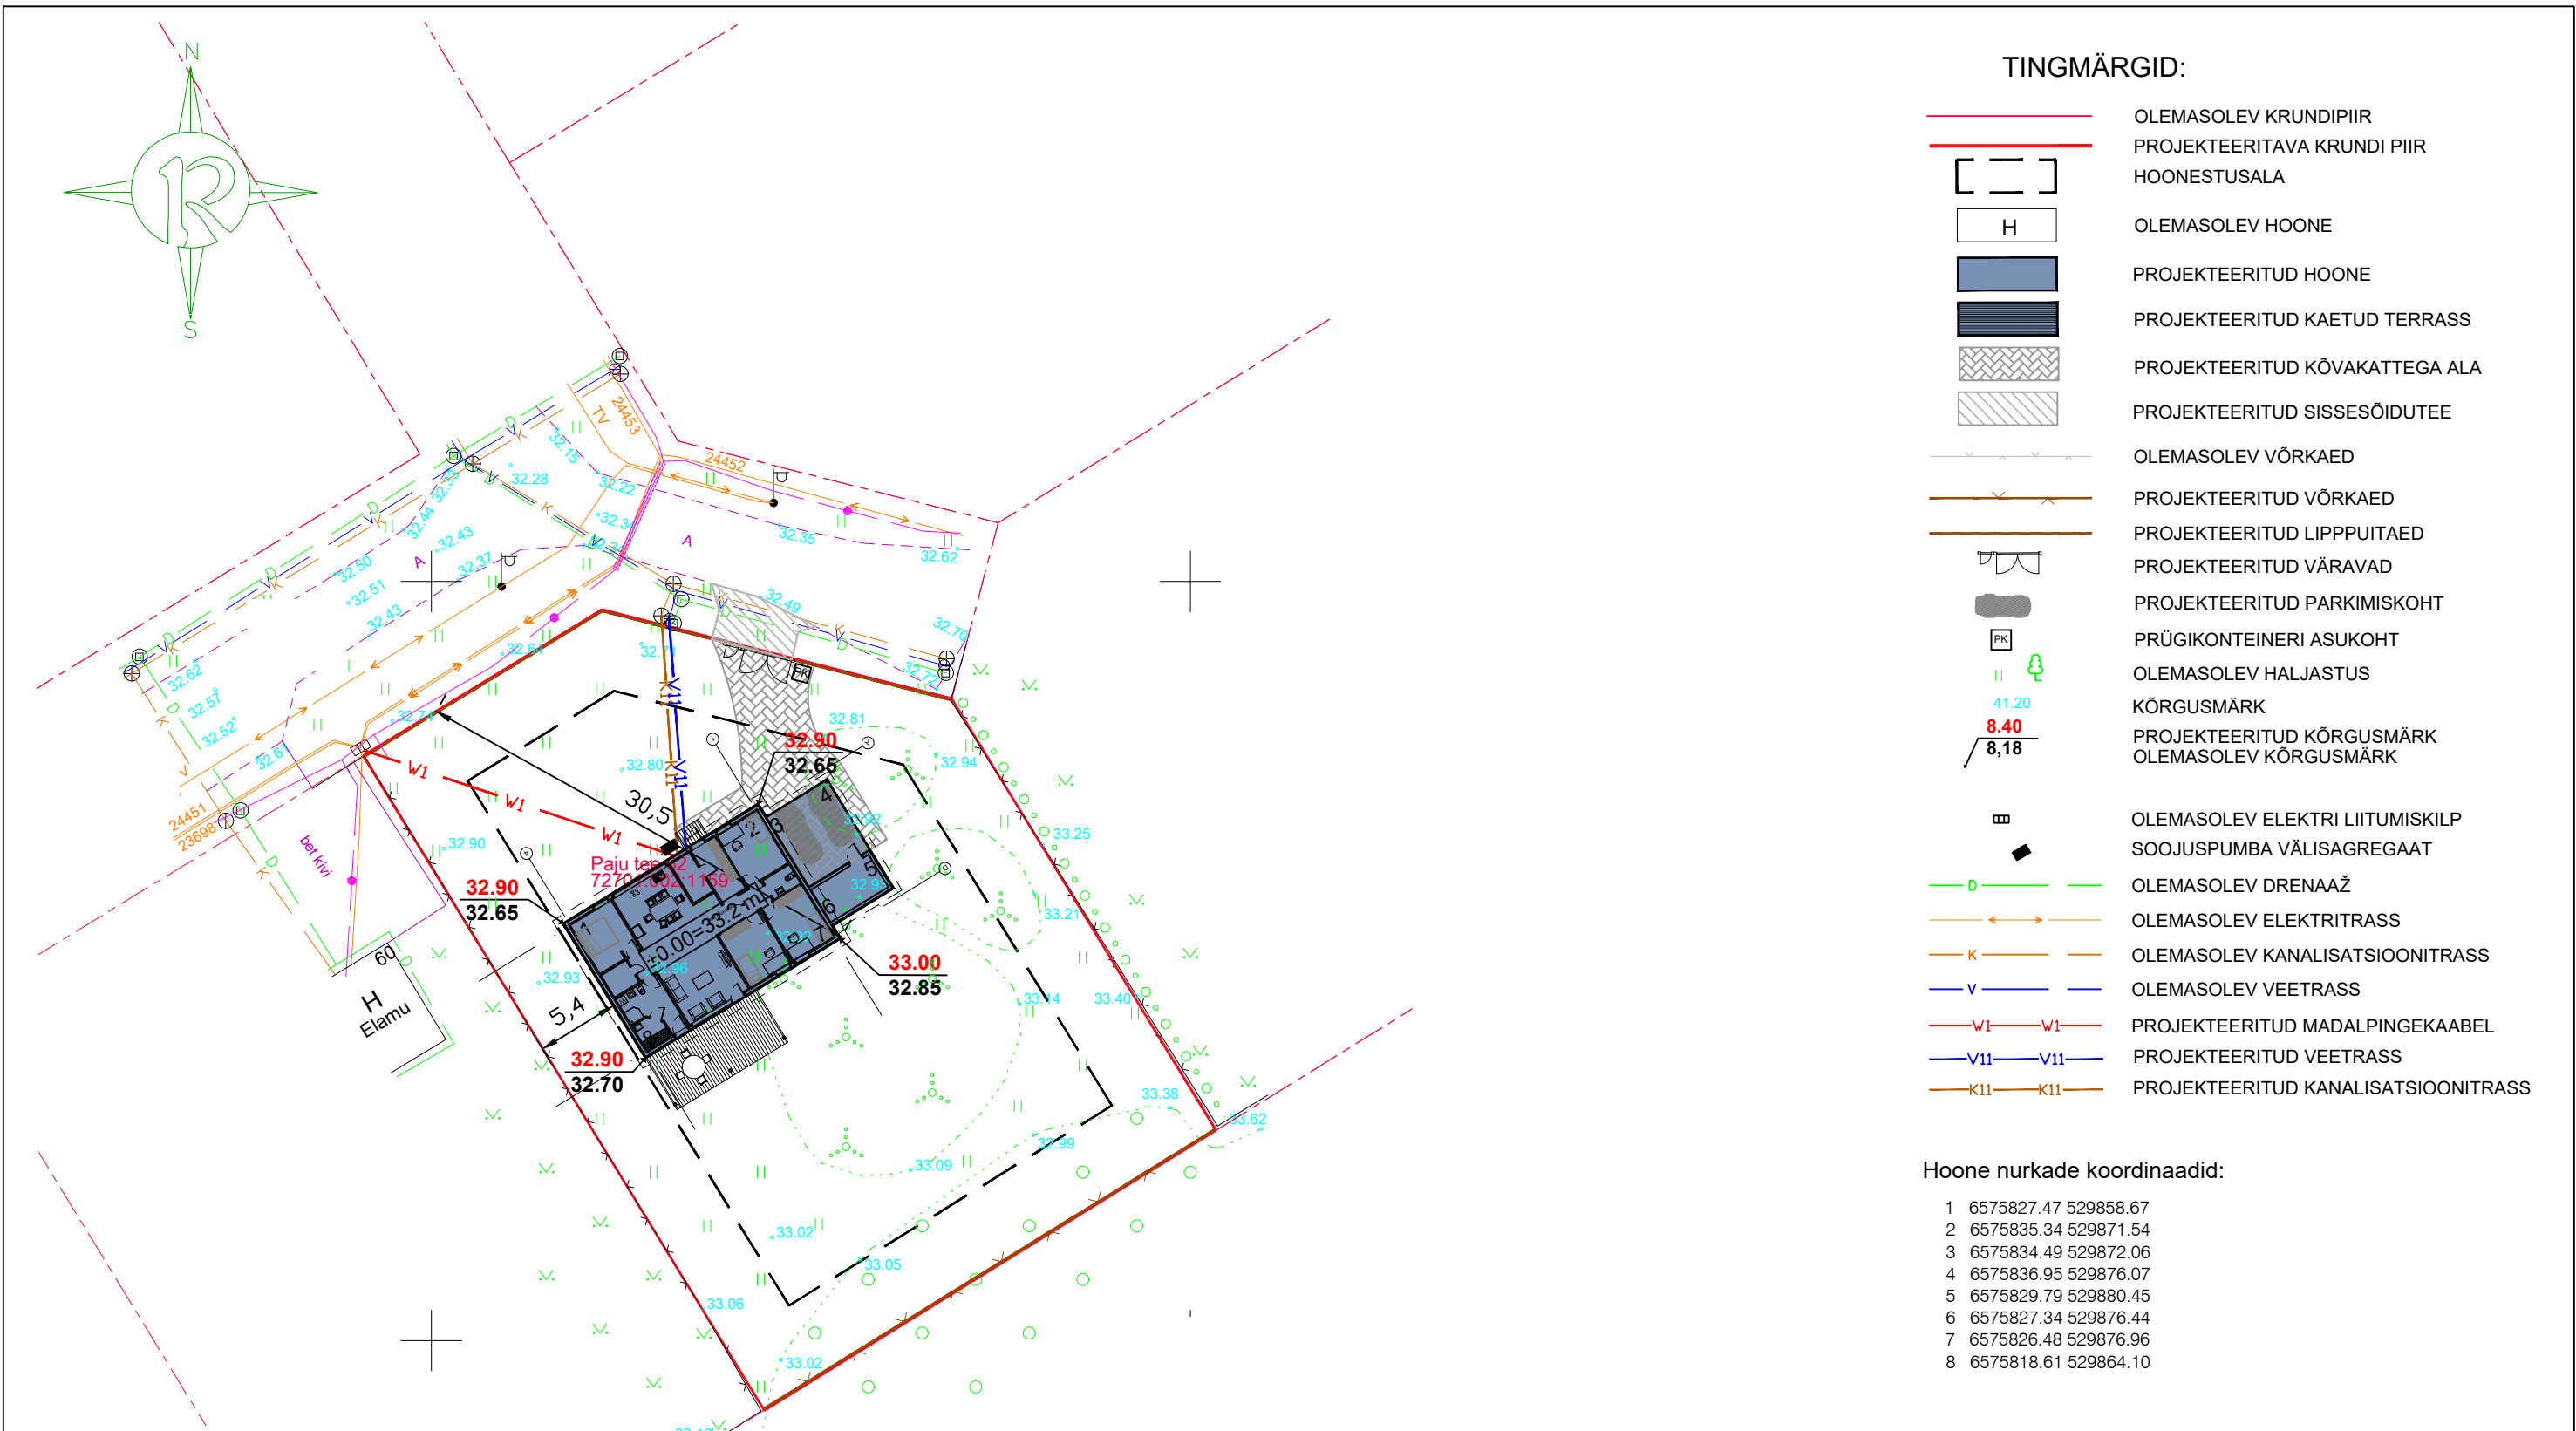

TINGMÄRGID:

- OLEMASOLEV KRUNDIPIIR
- PROJEKTEERITAVA KRUNDI PIIR
- HOONESTUSALA
- OLEMASOLEV HOONE
- PROJEKTEERITUD HOONE
- PROJEKTEERITUD KAETUD TERRASS
- PROJEKTEERITUD KÕVAKATTEGA ALA
- PROJEKTEERITUD SISSESÕIDUTEE
- OLEMASOLEV VÕRKAED
- PROJEKTEERITUD VÕRKAED
- PROJEKTEERITUD LIPPUITAED
- PROJEKTEERITUD VÄRAVAD
- PROJEKTEERITUD PARKIMISKOHT
- PRÜGIKONTEINERI ASUKOHT
- OLEMASOLEV HALJASTUS
- KÕRGUSMÄRK
- PROJEKTEERITUD KÕRGUSMÄRK
- OLEMASOLEV KÕRGUSMÄRK
- OLEMASOLEV ELEKTRI LIITUMISKILP
- SOOJUSPUMBA VÄLISAGREGAAT
- OLEMASOLEV DRENAAZ
- OLEMASOLEV ELEKTRITRASS
- OLEMASOLEV KANALISATSIOONITRASS
- OLEMASOLEV VEETRASS
- PROJEKTEERITUD MADALPINGEKAABEL
- PROJEKTEERITUD VEETRASS
- PROJEKTEERITUD KANALISATSIOONITRASS

Hoone nurkade koordinaadid:

- 6575827.47 529858.67
- 6575835.34 529871.54
- 6575834.49 529872.06
- 6575836.95 529876.07
- 6575829.79 529880.45
- 6575827.34 529876.44
- 6575826.48 529876.96
- 6575818.61 529864.10

Tehnilised näitajad:

Krundi pindala	1625 m ²
Krundi sihtotstarve	Elamumaa 100%(E)
Ehitisealune pind	196,1 m ²
Täisehituse protsent	12,2%
Parkimiskohtade arv	2
Tulepüsivusklass	TP-3

Hoone tehnilised andmed:

Korruselisus	1
Suletud netopindala	144,0 m ²
Eluruumide pind	128,5 m ²
Tehniline ruum	4,5 m ²
Üldkasutatav ruum	11 m ²
Hoone maht	765 m ³
Suletud brutopindala	171 m ²

Objekt Üksikelamu püstitamine				Kuupäev 24.10.2018
Joonis Asendiplaan				Lehekülg
Projektants Eriosa				Mõõtkava 1 : 500
Projekti tunnus	Staadium EP	Eriosa AR	Dokument AS-4-02_Asendiplaan	Versioon