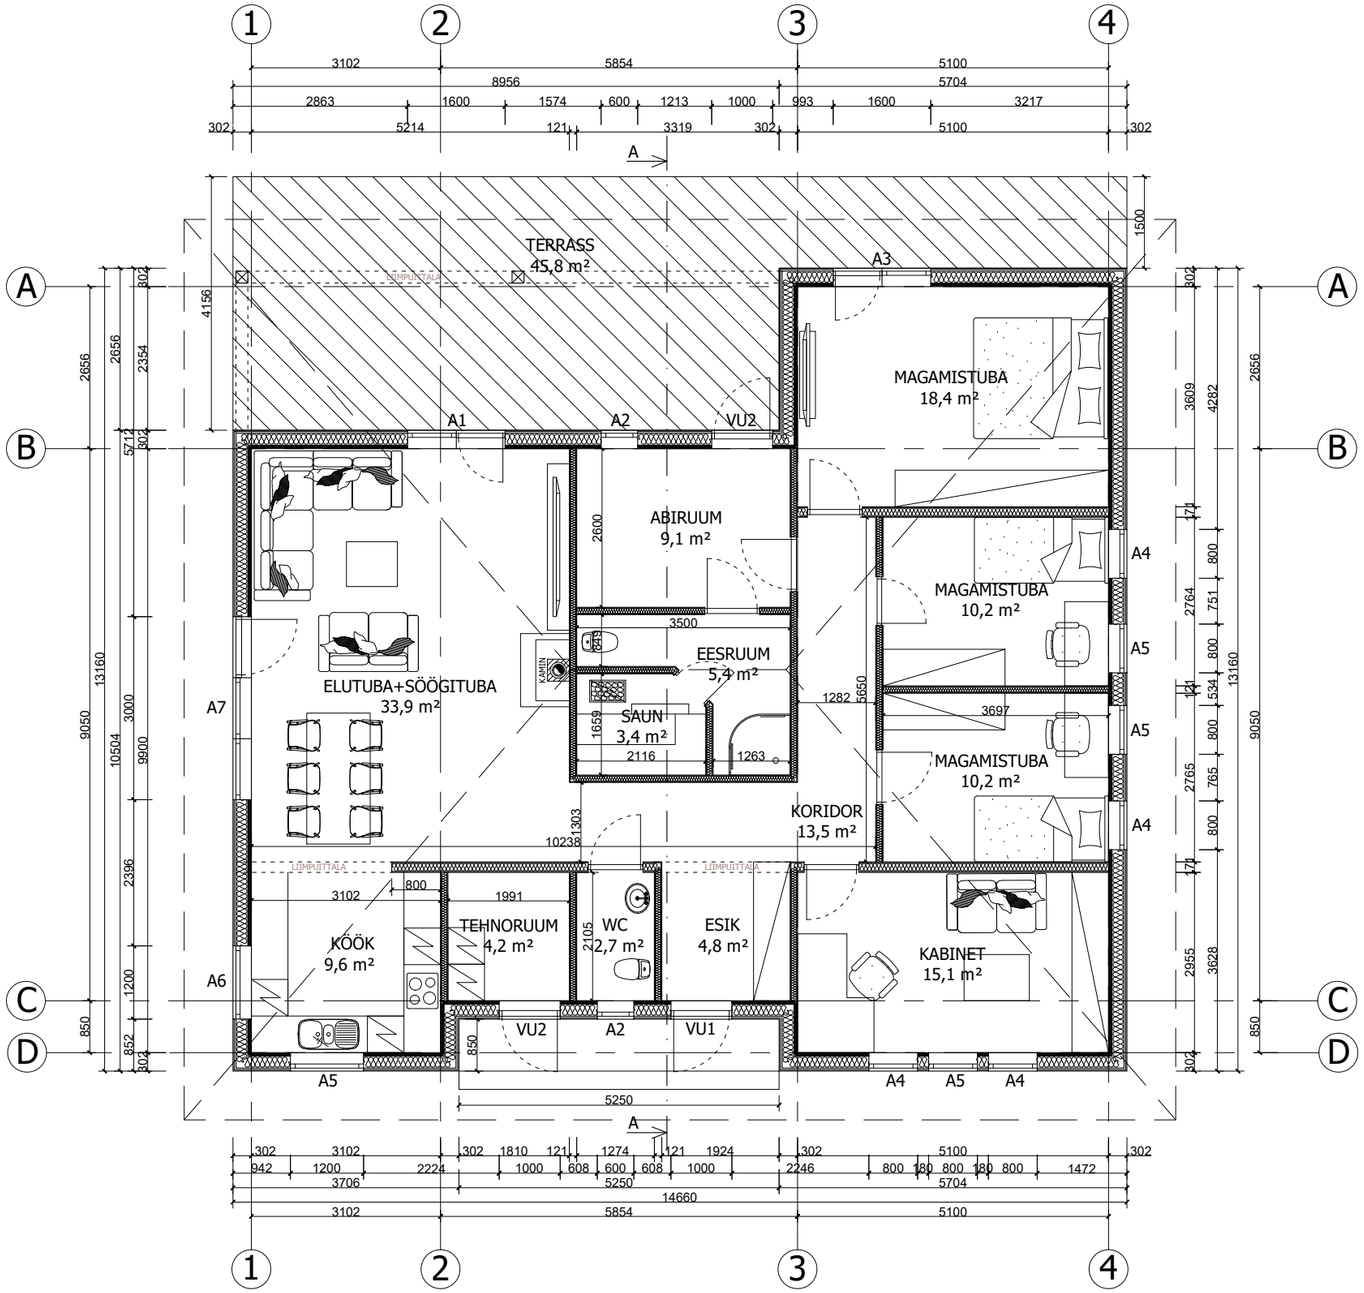

Tellija klient/Client:			
Tellimuse nimetus/Order name:			
Objekti aadress/Object address:			
Joonise nimetus/Drawing name:	Esimese korruse plaan		
Staadium/Stage: Eskiisprojekt	Töö nr/Work nr:	Joonise nr/ Drawing nr: 1	Mõõtkava/Scale: 1:100