
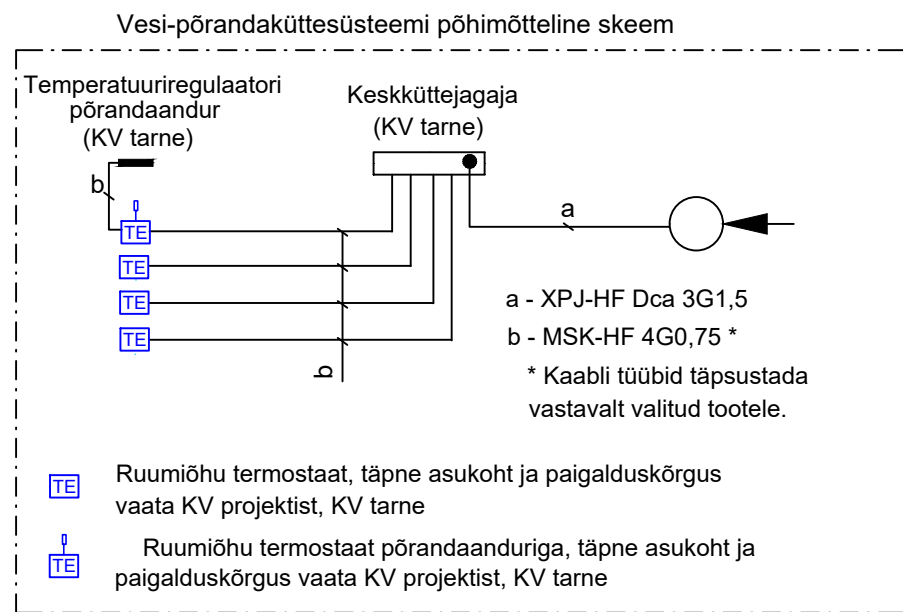
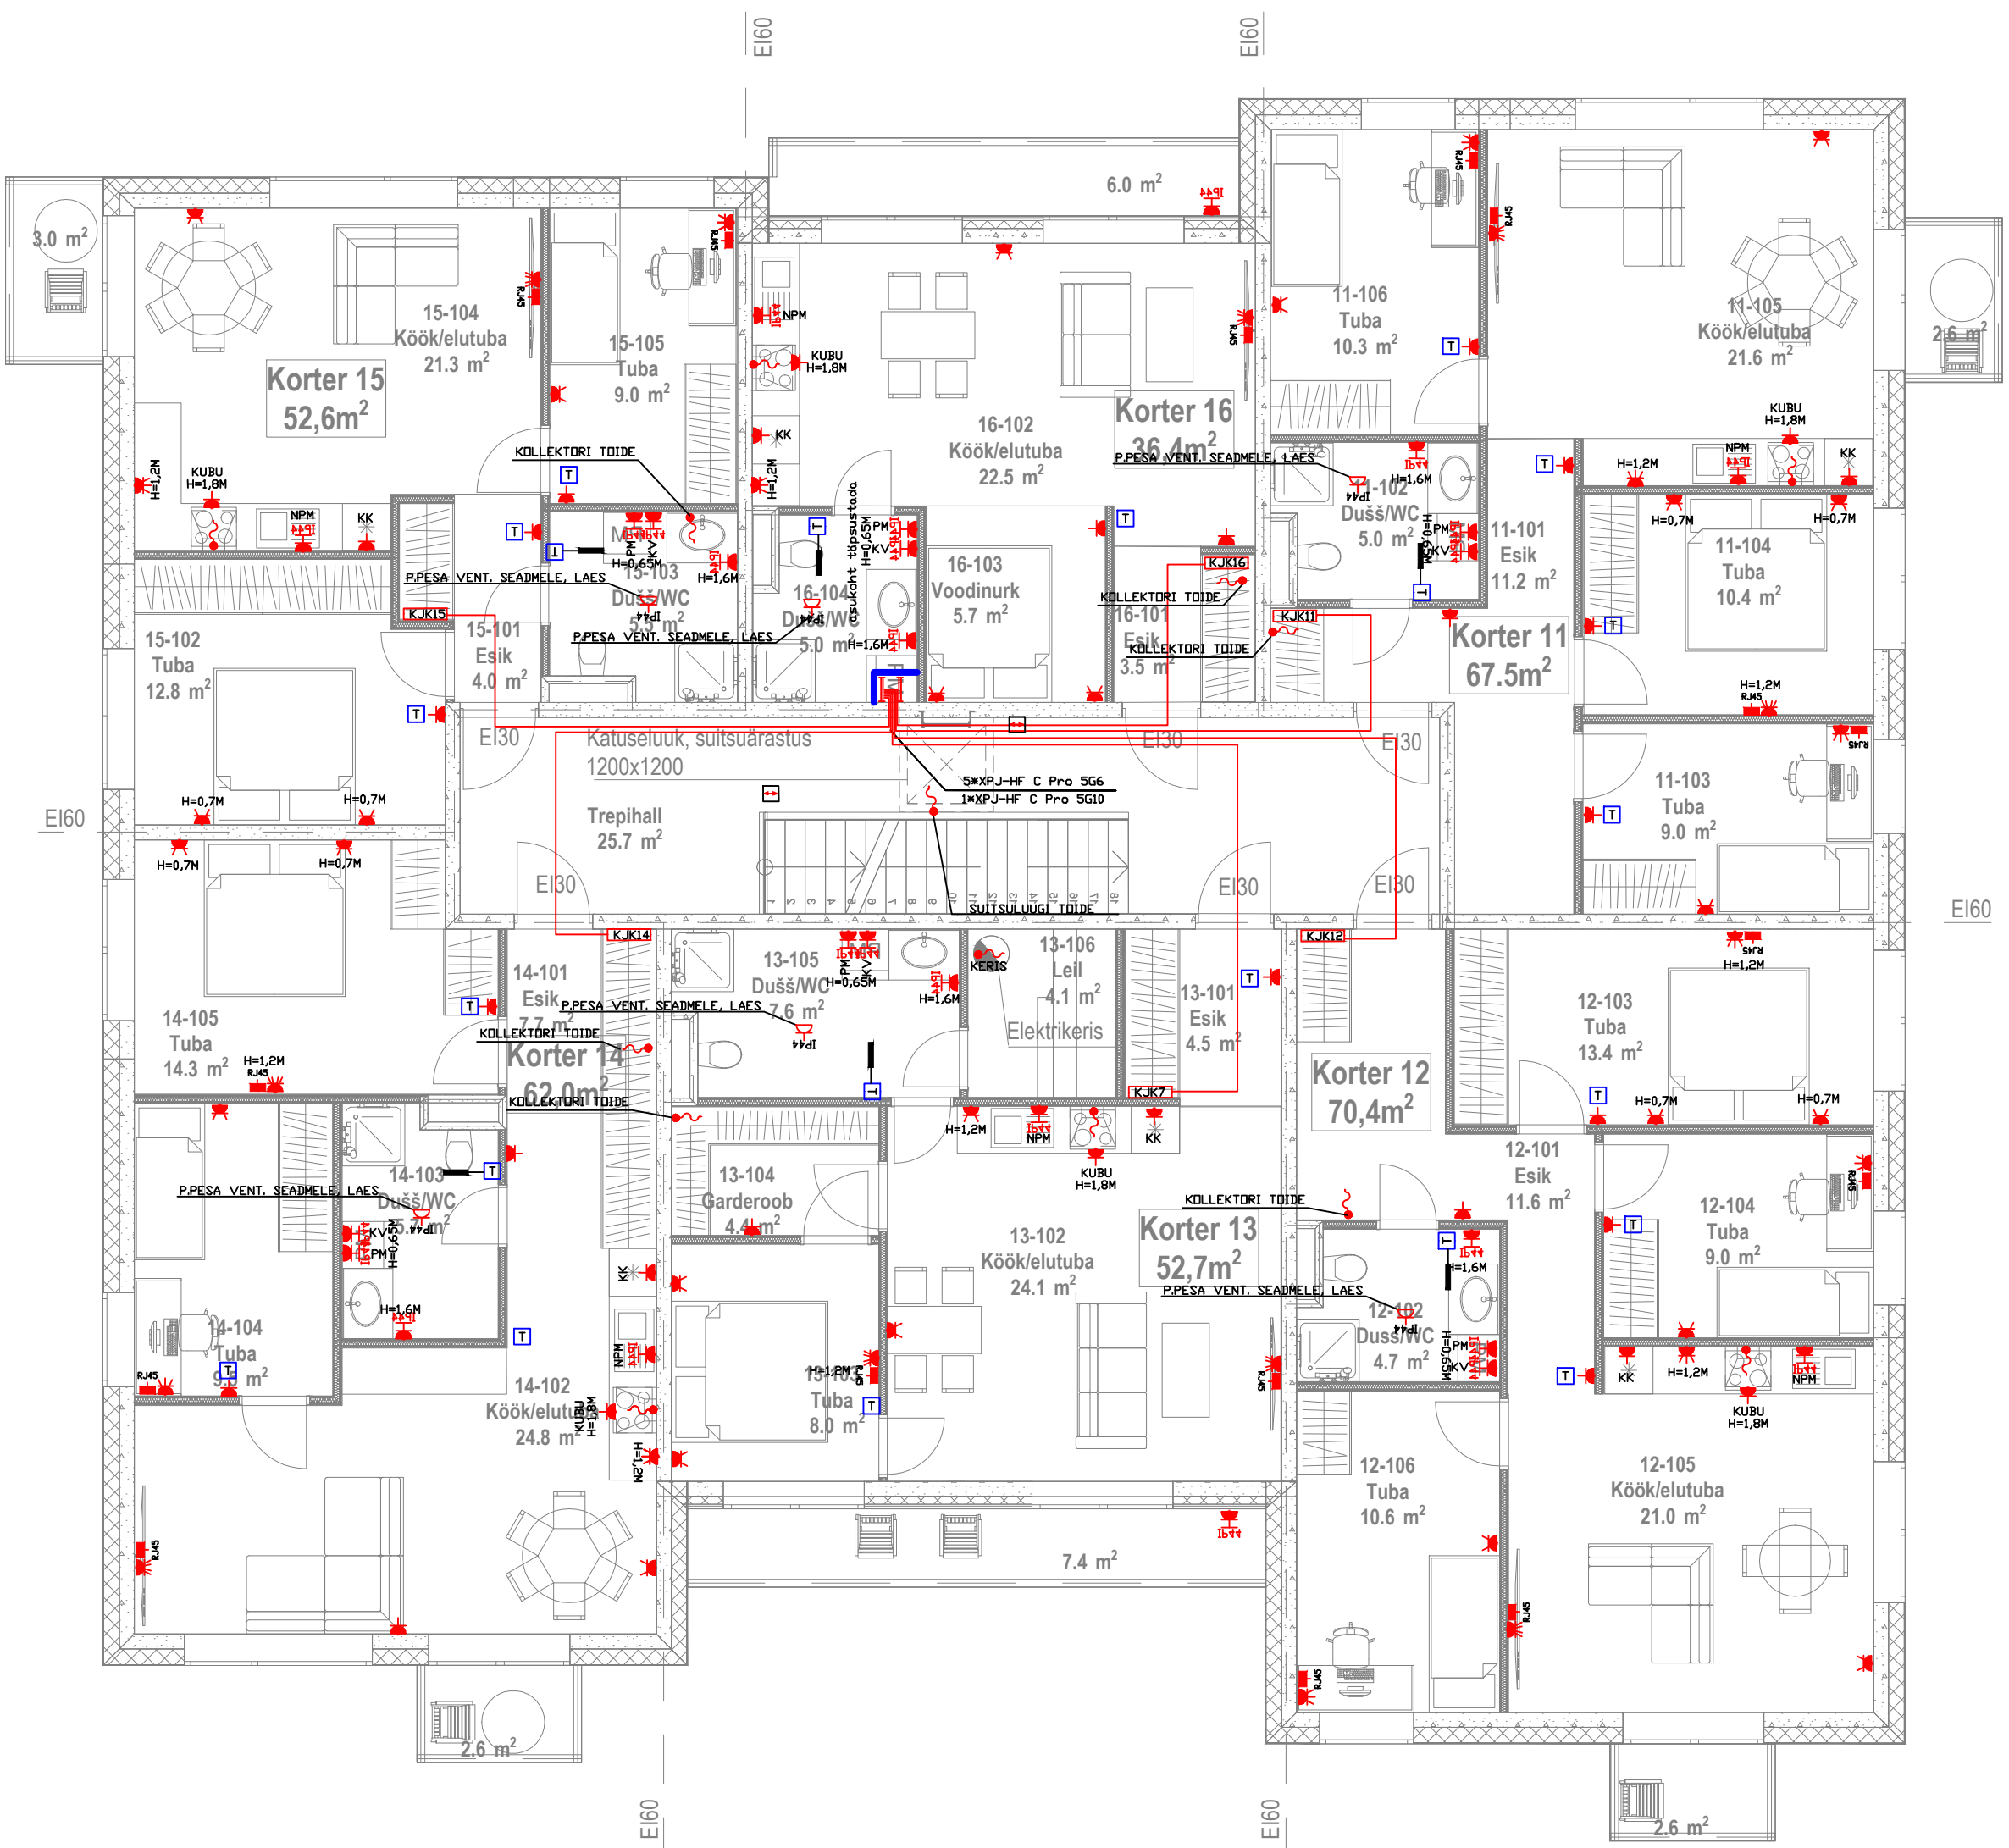


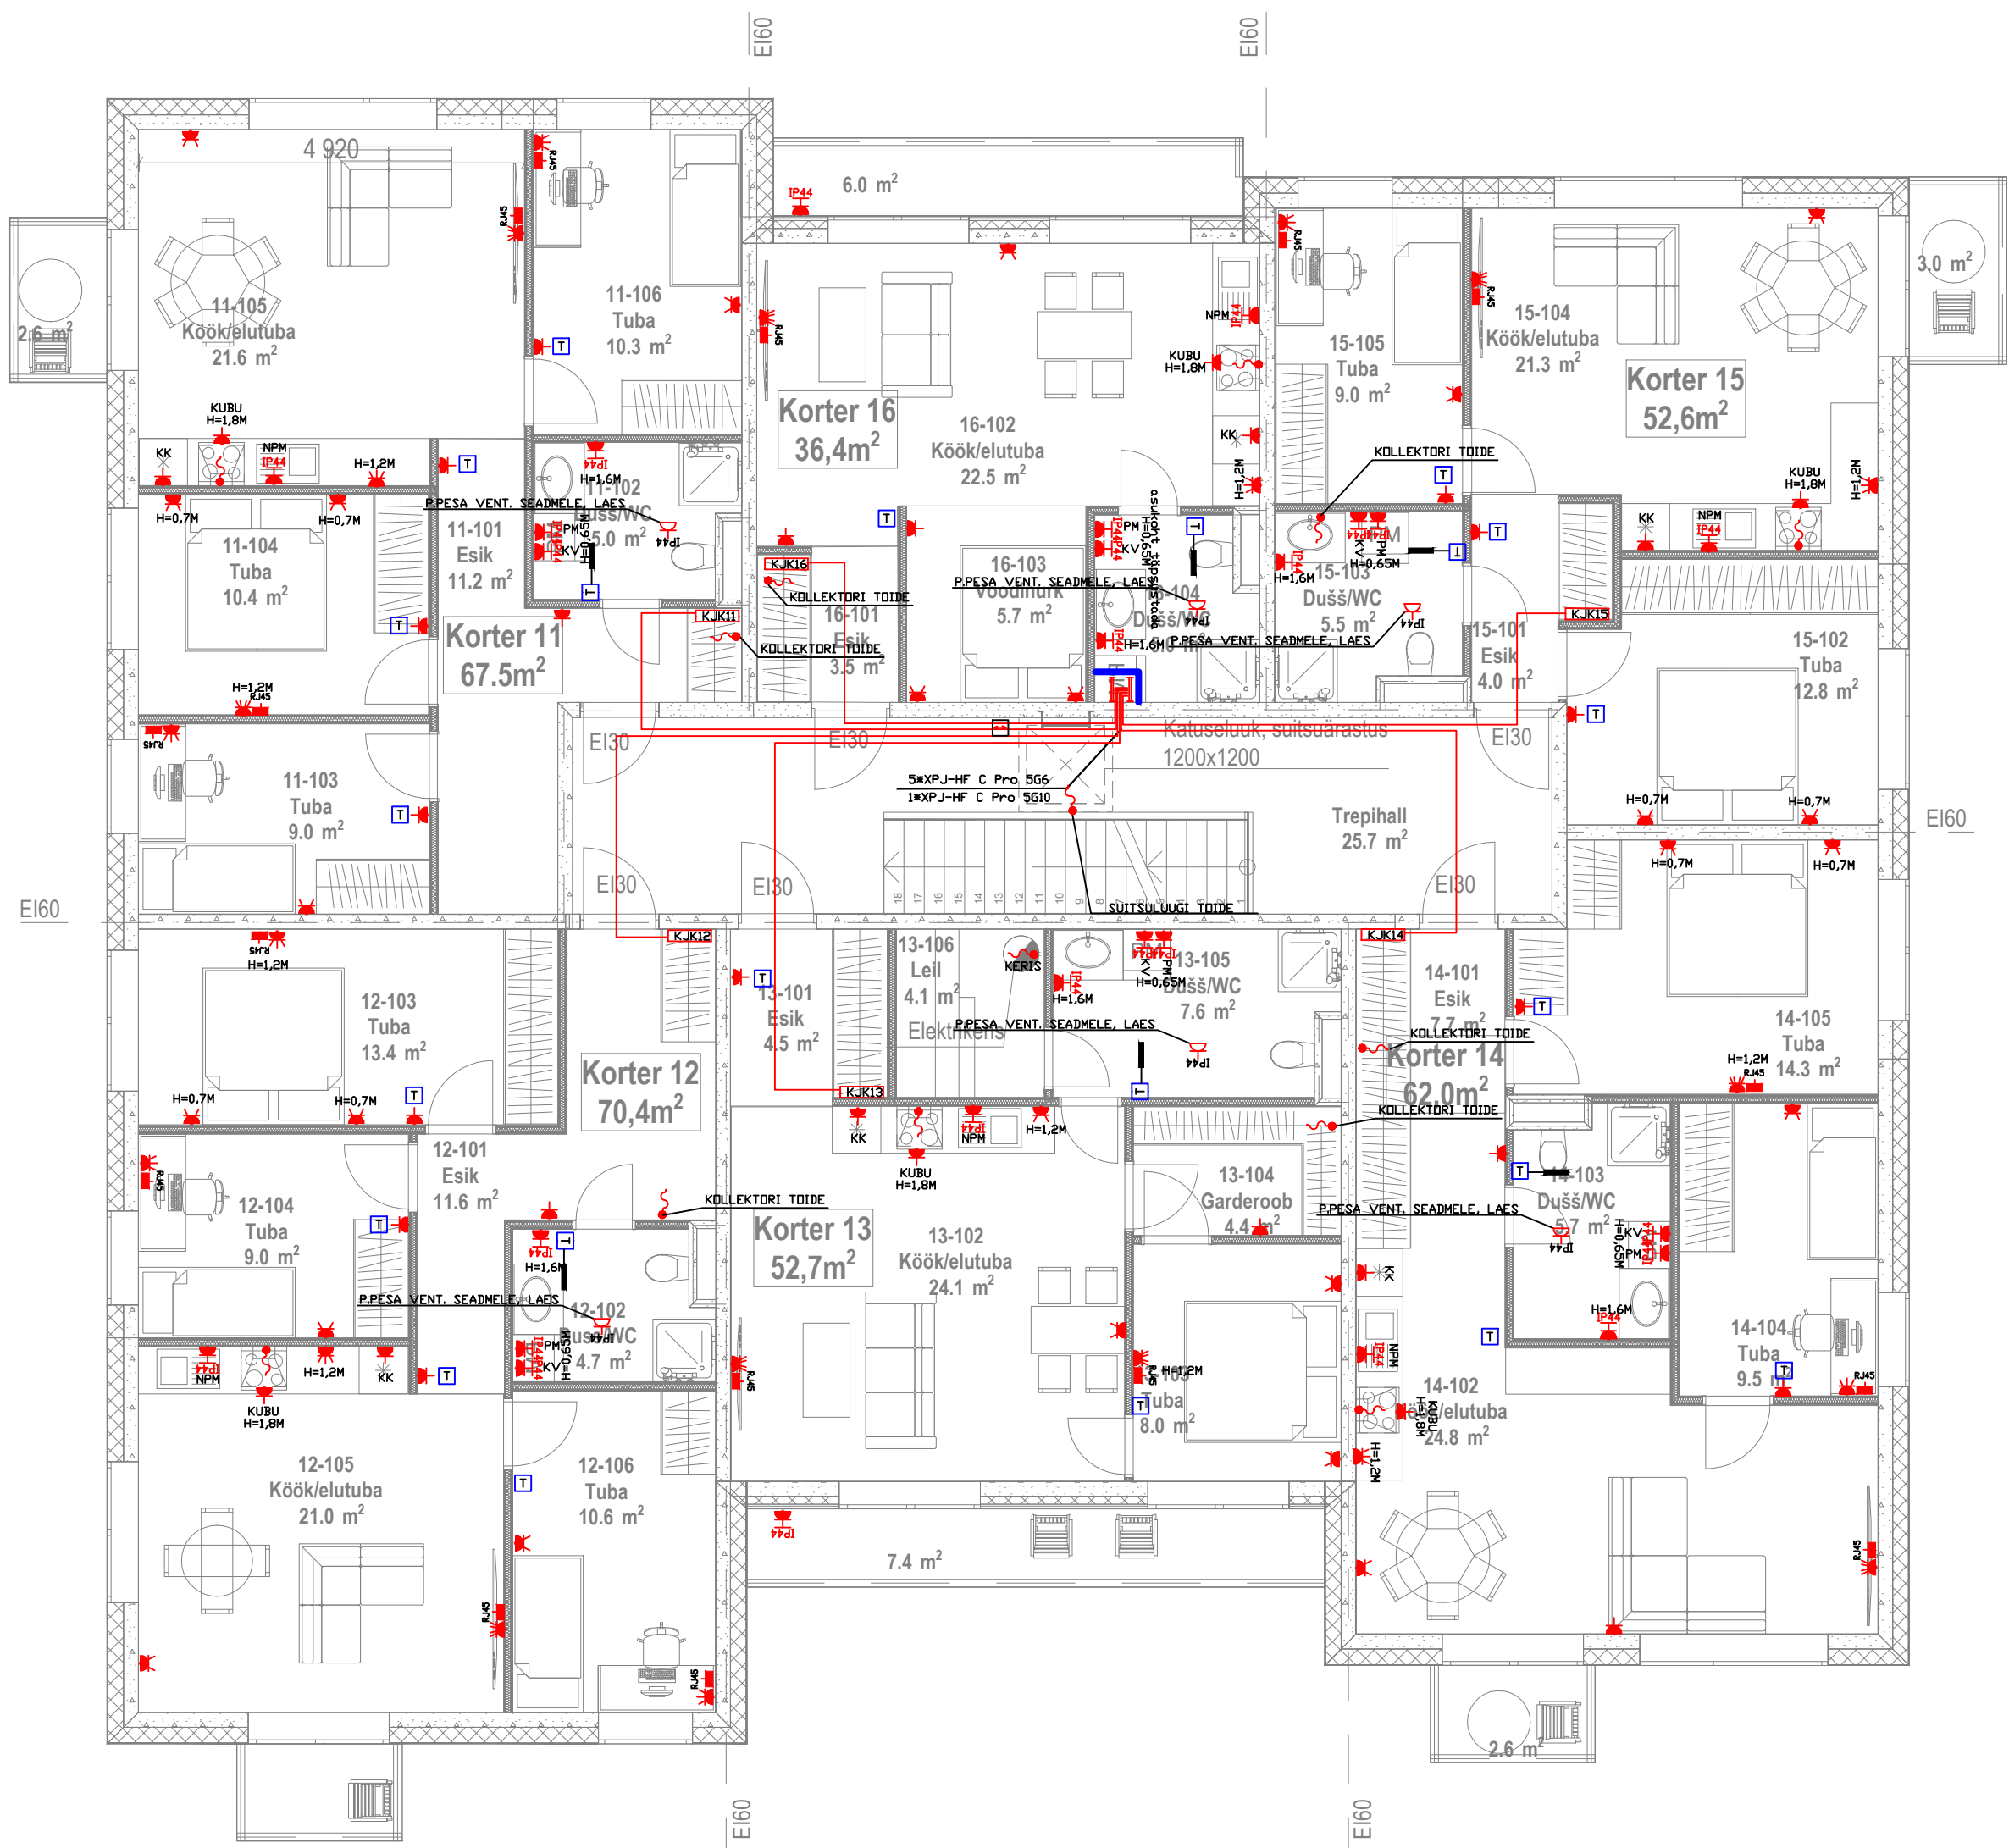

- ☐ Korterijaotusklip, süv
- ☐ Turvapistikupesupa, 1-ne, IP44, pindpaigaldus
- ☐ Toiteots
- ☐ Turvapistikupesupa, 1-ne, IP44, süvispaigaldus
- ☐ Pistikupesupa, 1-ne, PE-kontaktiga, süvispaigaldus
- ☐ Pistikupesupa, 2-ne, PE-kontaktiga, süvispaigaldus
- ☐ Pistikupesupa, 3-ne, PE-kontaktiga, süvispaigaldus
- ☐ Pistikupesupa, 4-ne, PE-kontaktiga, süvispaigaldus
- ☐ Pistikupesupa, 1-ne, PE-kontaktiga, pindmine paigaldus (pitsmekindel) IP44
- ☐ Pistikupesupa, 2-ne, PE-kontaktiga, pindmine paigaldus (pitsmekindel) IP44
- ☐ Pistikupesupa, 2-ne, PE-kontaktiga, süvispaigaldus (pitsmekindel) IP44
- ☐ Vertikaalne kaabliredel 300x60
- ☐ Suitsuluugi avamisnupp
- ☐ Vesipõrandakütte temperatuuri regulaator/kontroller H=1,5m (kuulub kütte hankesse)
- ☐ Vesipõrandakütte temperatuuri regulaator anduriga/kontroller H=1,5m (kuulub kütte hankesse)
- ☐ SUITSULUUGI TUULUTUSNUPP

MÄRKUSED:

1. Pistikupesade tsentri paigalduskõrgus põrandast on 200mm.(kui joonisel ei ole märgitud teisiti).
2. Pistikupesade tsentri horisontaalne kaugus akendest ja udest on vähemalt 150mm.
3. Pistikupesade raam paigaldatakse horisontaalselt.
4. Pistikupesade paigaldamisel peab arvestama, et kipsseina vastaspoolele pistikupesade paigutamisel helisoojustuse tagamiseks peab olema nende servade vahe vähemalt 200mm.
5. Kaabli marke ja ristlõikeid vaata keskuste skeemidelt.
6. Elektritöövõttu kuulub (VK; KV; jt.) ning joonisel näidatud keskuste toitekaabli paigaldus kuni seadmeni ja/või keskuseni.Viidatud eriosade toite- ja juhtimiskeskuste hange, paigaldus, ühendamine ja seadistamine kuulub vastavate eriosade töövõttu.
7. Elektriseadmete normaalselt pingelaidid juhtivad osad tuleb maandada kaabli PE-soone kaudu.
8. Hoones kasutatavate kaabli tuletundlikus (CPR) peab olema vähemalt: hoone üldiselt Cca-s2,s2,a2 ja evakuatsiooniteedel Cca-s1,s1,a2.
9. Pesumasina, kuivati pistikupesade kõrgus on 650mm. Pistikupesad paigaldada vee pealevõttuga samasse seinu.
10. Soojussõime toide täpsustada tööprojekti.
11. Vesipõrandate termostaatide kogused ja täpsed asukohad täpsustada KVV töövõttjaga tööde käigus.

Töö nr.	010224	Joonise nr.	J03
Objekt	HARJU MAAKOND, ANIJA VALD, KEHRA,	Stadium	PP
Joonise nimetus	Jõupaigaldis 3.korrus	Leht/lehti	x/x
		Mõõtkava	
		Kuupäev	01.02.2024