
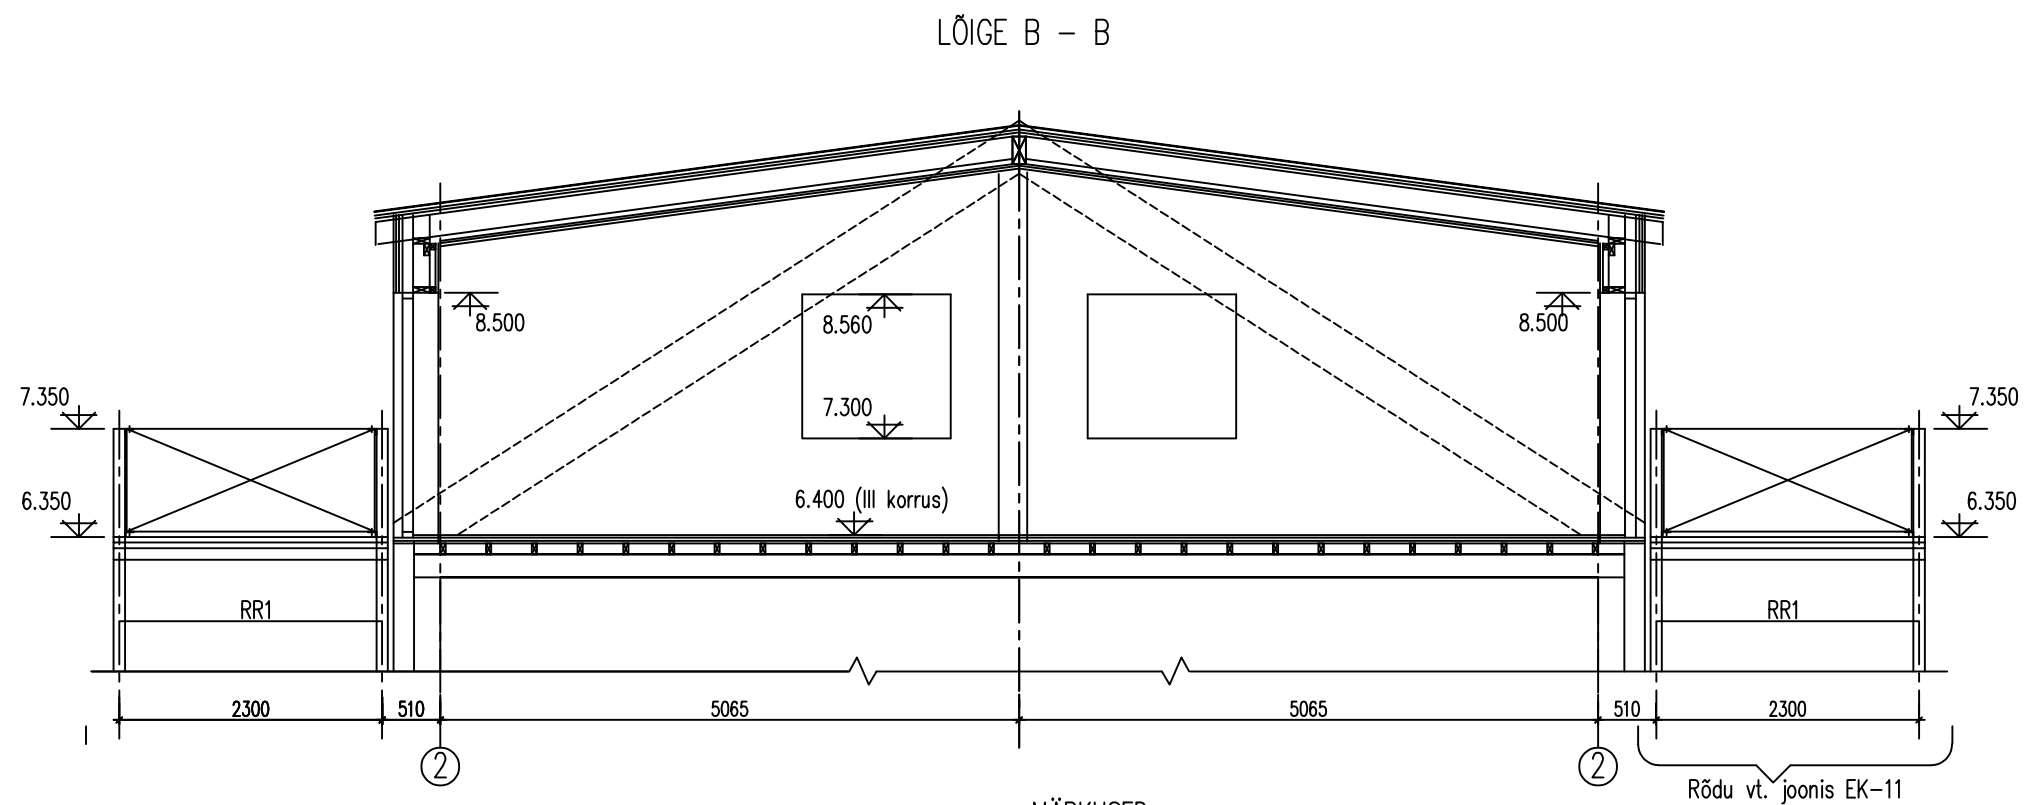


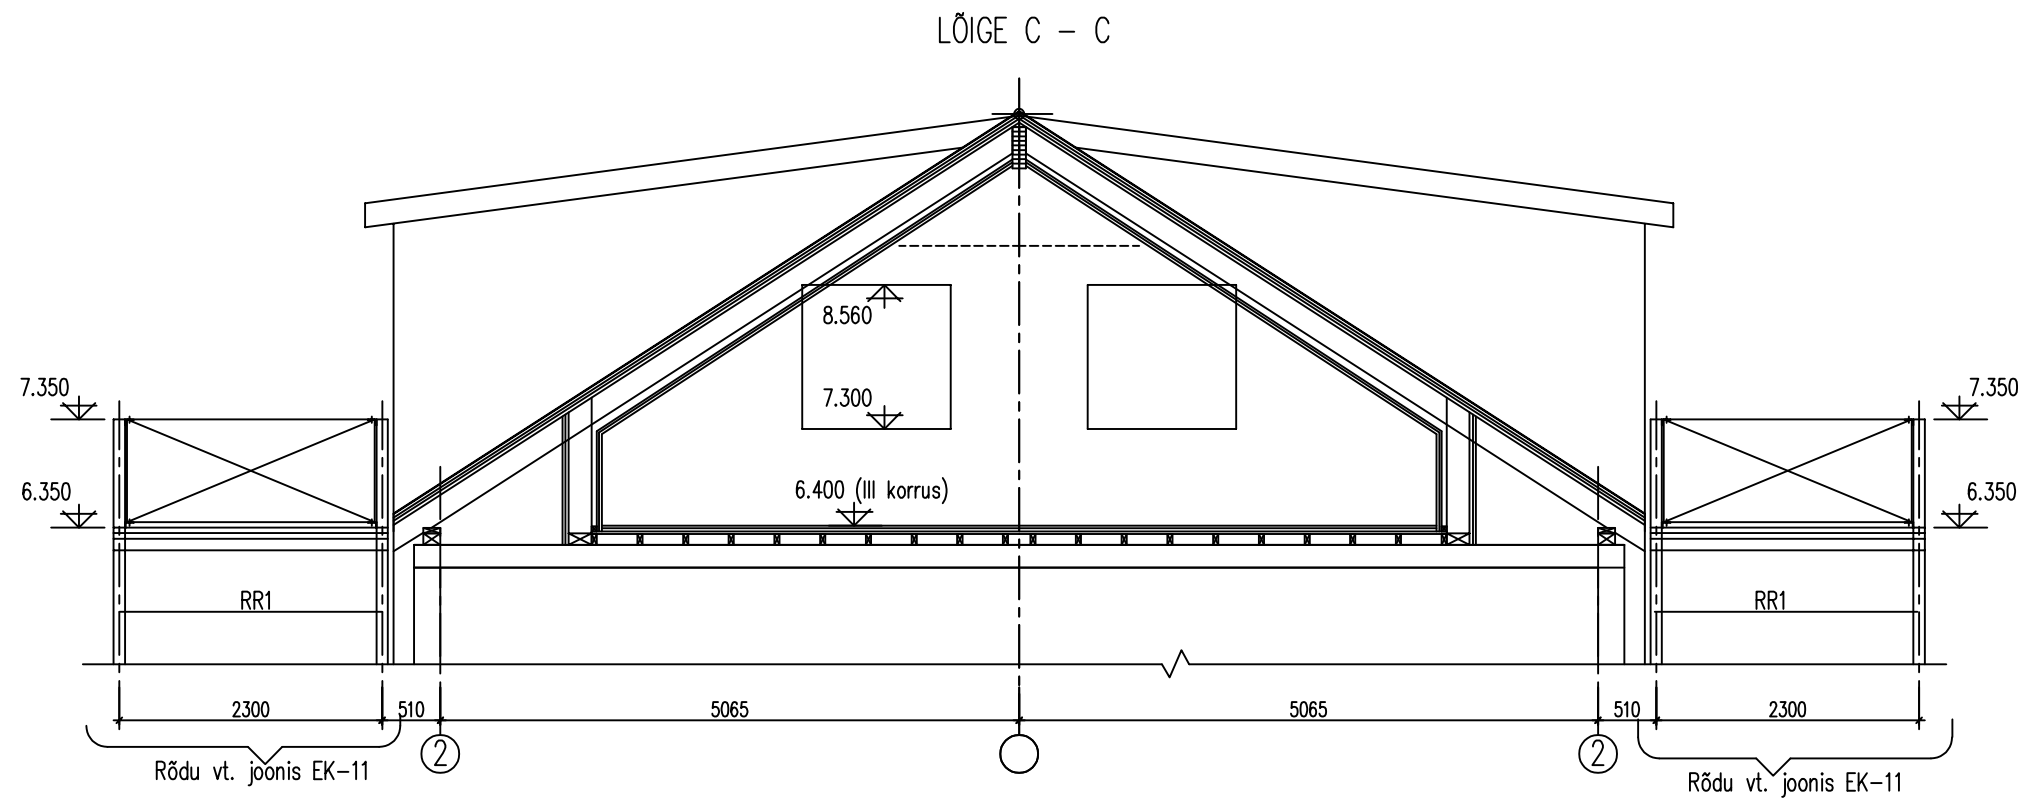

MÄRKUSED

1. Lõike paiknemine plaanis vt. joonis EK-1

		OBJEKT NIMETUS			KORTERELAMU KATUSEKORRUSE VÄLJAEHITUS			TÖÖ NR.								
		TELLJA		V-866/25												
		OBJEKT ASUKOHT		TARTU linn		JOONIS										
											LÕIGE B - B JA C - C					
MOOTKAVA		1:50		KUUPÄEV		30.04.2025		FAIL		.dwg						
ERIALA		EK		STAADIUM		TÖÖPROJEKT		JOONISE NR.		EK-6						