
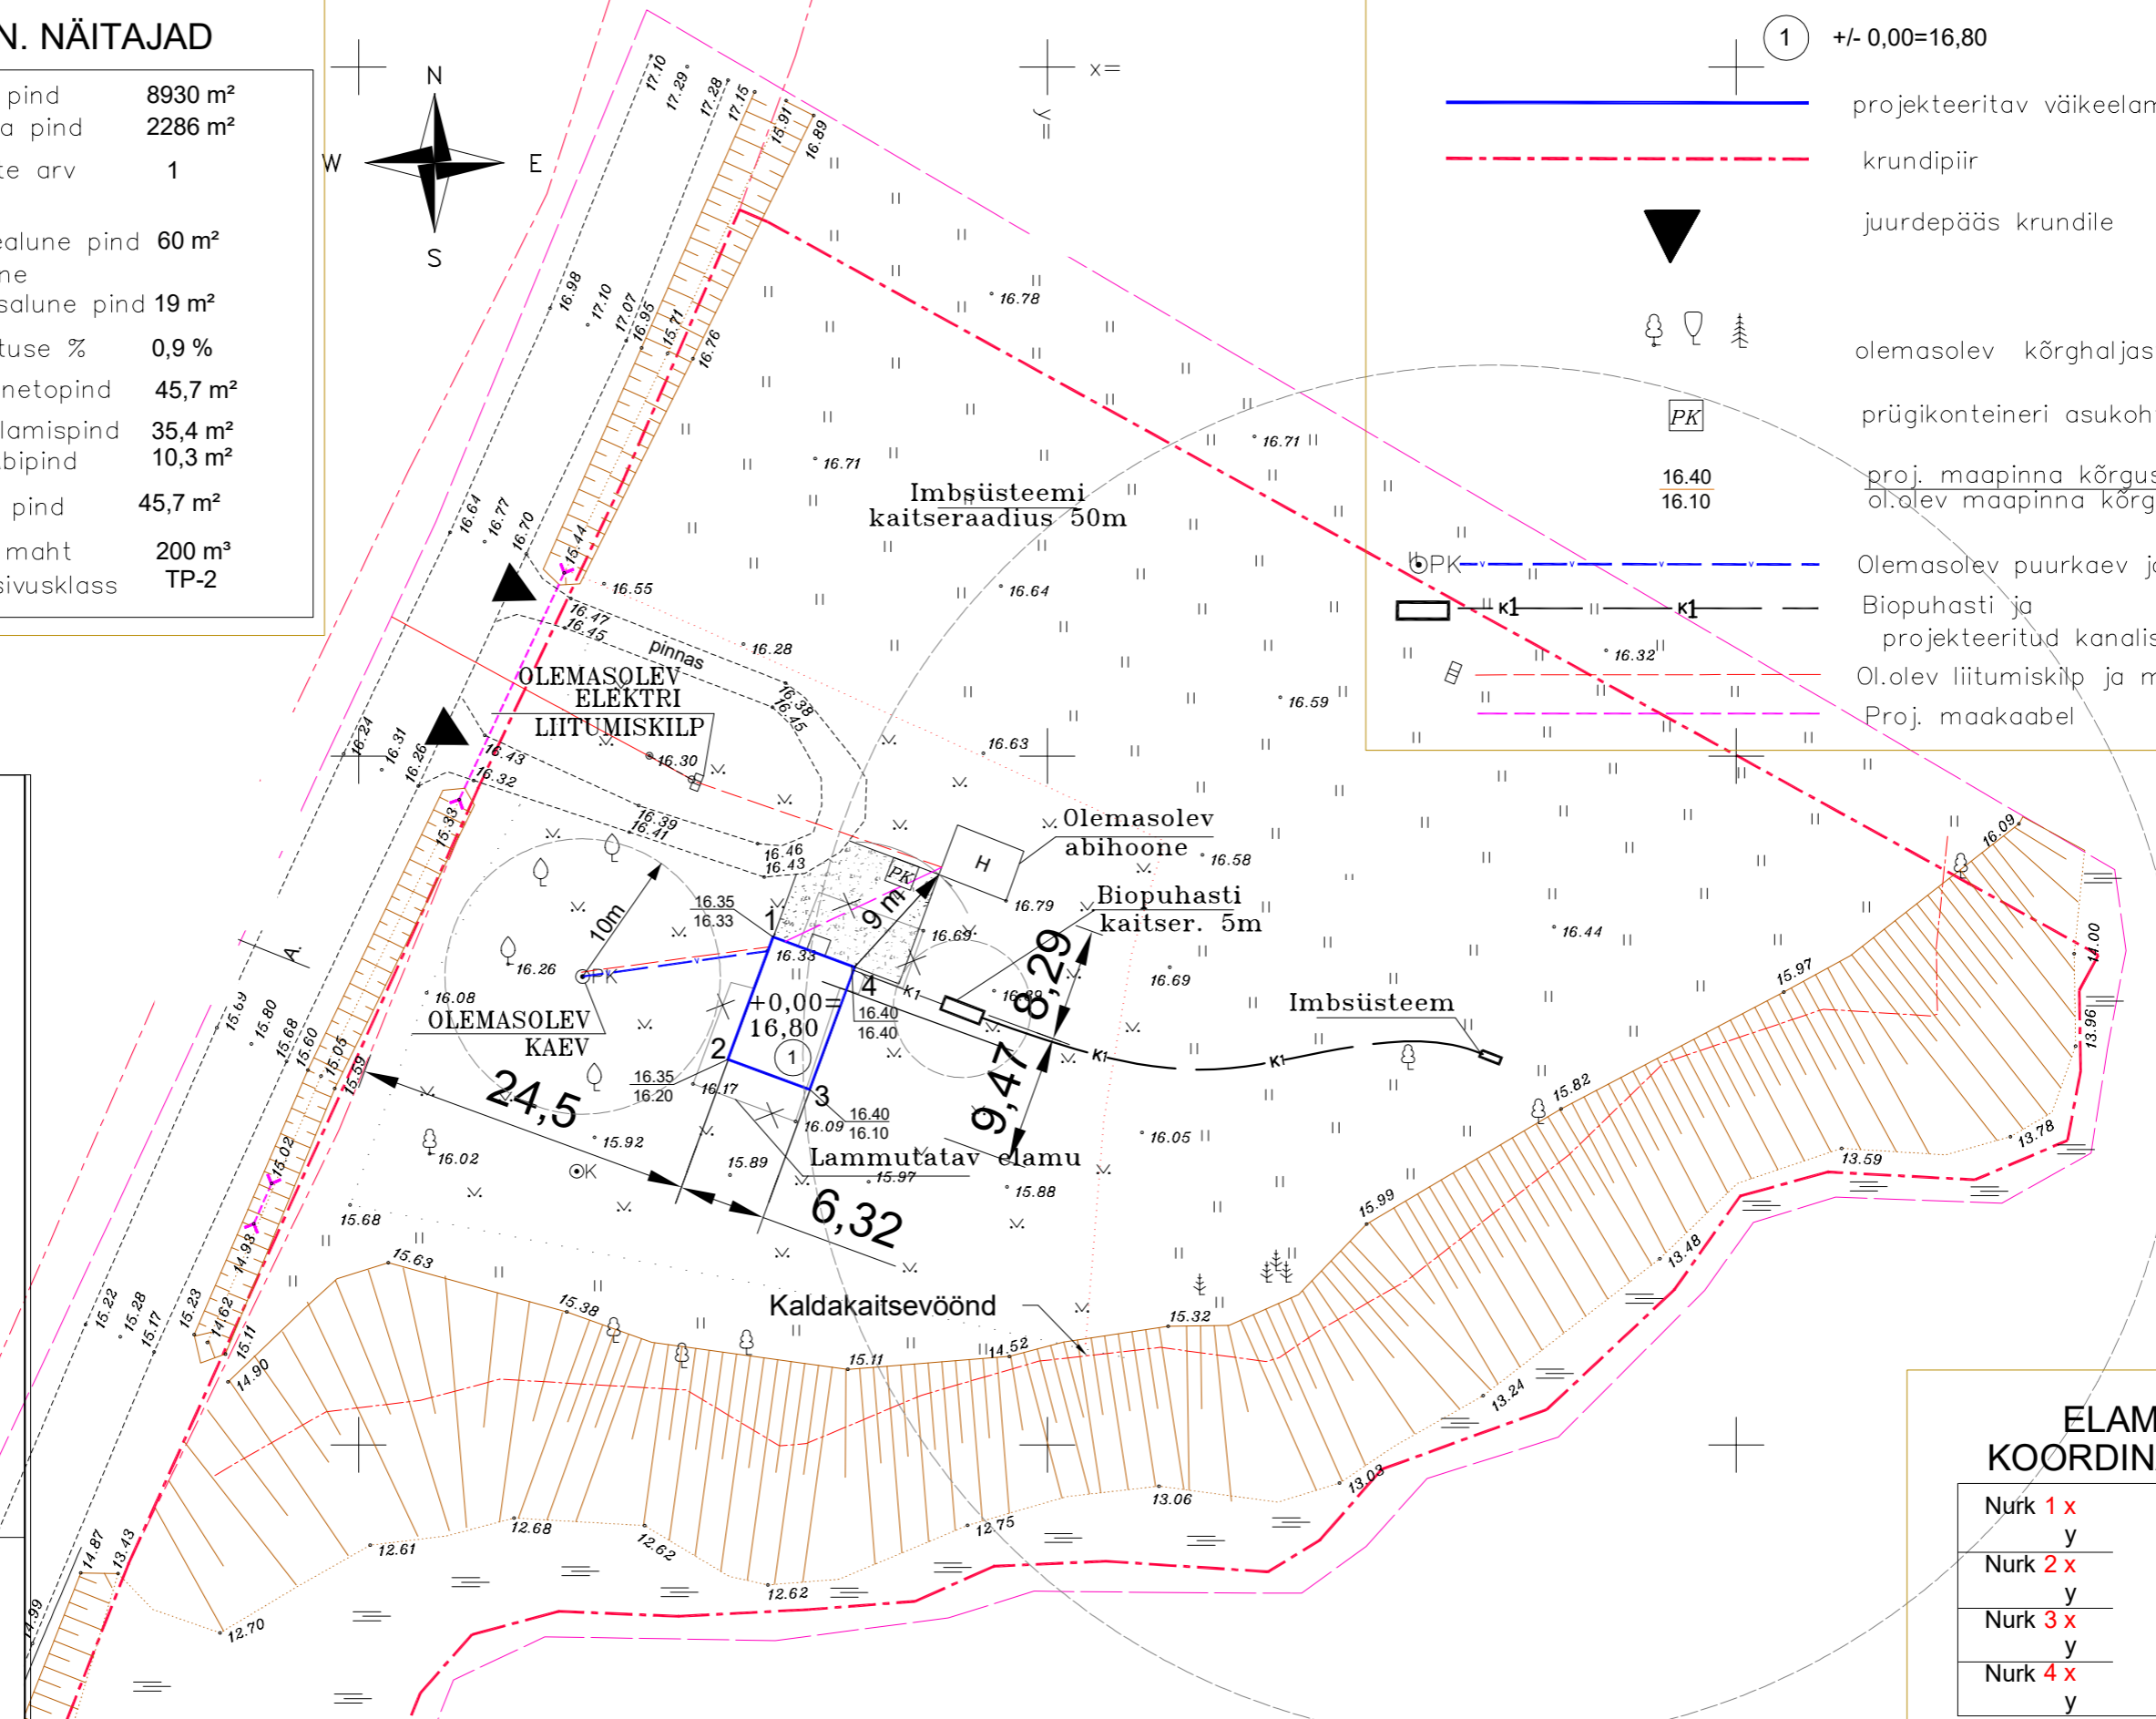


NR.	ASUTUS	ASUTUS	ASUTUS
1	1	2	3
14.04.2026	OÜ ELEKTRILEVI	TELIA EESTI AS	AS CONNECTO EESTI
13.04.2026			
13.04.2026			

TEHN. NÄITAJAD

Krundi pind	8930 m ²
Õuema pind	2286 m ²
Korruste arv	1
Elamu ehitisealune pind	60 m ²
Abihoone ehitusalune pind	19 m ²
Täisehituse %	0,9 %
Elamu netopind	45,7 m ²
Elamispind	35,4 m ²
Abipind	10,3 m ²
Köetav pind	45,7 m ²
Hoone maht	200 m ³
Tulepüsisusklass	TP-2

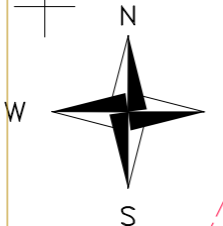

	projekteeritav väikeelamu
	krundipiir
	juurdepääs krundile
	olemasolev kõrghaljastus
	prügikonteineri asukoht
$\frac{16.40}{16.10}$	proj. maapinna kõrgus ol.olev maapinna kõrgus
	Olemasolev puurkaev ja veetorustik
	Biopuhasti ja projekteeritud kanalisatsioonitorustik
	Ol.olev liitumiskilp ja maakaabel
	Proj. maakaabel

TÖÖ NR.	28/26	2026
OBJEKT:	OJAKALDA	
ADDRESS:	RAPLA MAAKOND MÄRJAMAA VALD PÄÄDRU KÜLA	
MOOT	1:500	
LEHT	1	
LEHTI	1	
MOOT	1:500	
AMET	KUTSEALANISUS GEODEET V NR. 224395	
PR. JUH. K.	Taba	
KOOSTAS	K. Taba	
TEL.		

Märkus:
 1. Koordinaadid riiklikus koordinaatide süsteemis L-Est 97
 2. Kõrgused EH 2000 süsteemis
 3. Katastriüksuste piirid maa-ametist aprillis 2026a.
 kihil "PIIR" esitatud piirjoonte asukohad on informatiivsed

ELAMU KOORDINAADID	
Nurk 1 x	y
Nurk 2 x	y
Nurk 3 x	y
Nurk 4 x	y

ELAMU PROJEKT TÖÖ NR 1 Märjamaa vald, Päädru küla,				
Koostas	STAADIUM: eskiis	EELPROJEKT	04.2026	
	JOONIS:	LEHT	LEHTI	MOOT
	ASENDIPLAAN	1	...	1:500