


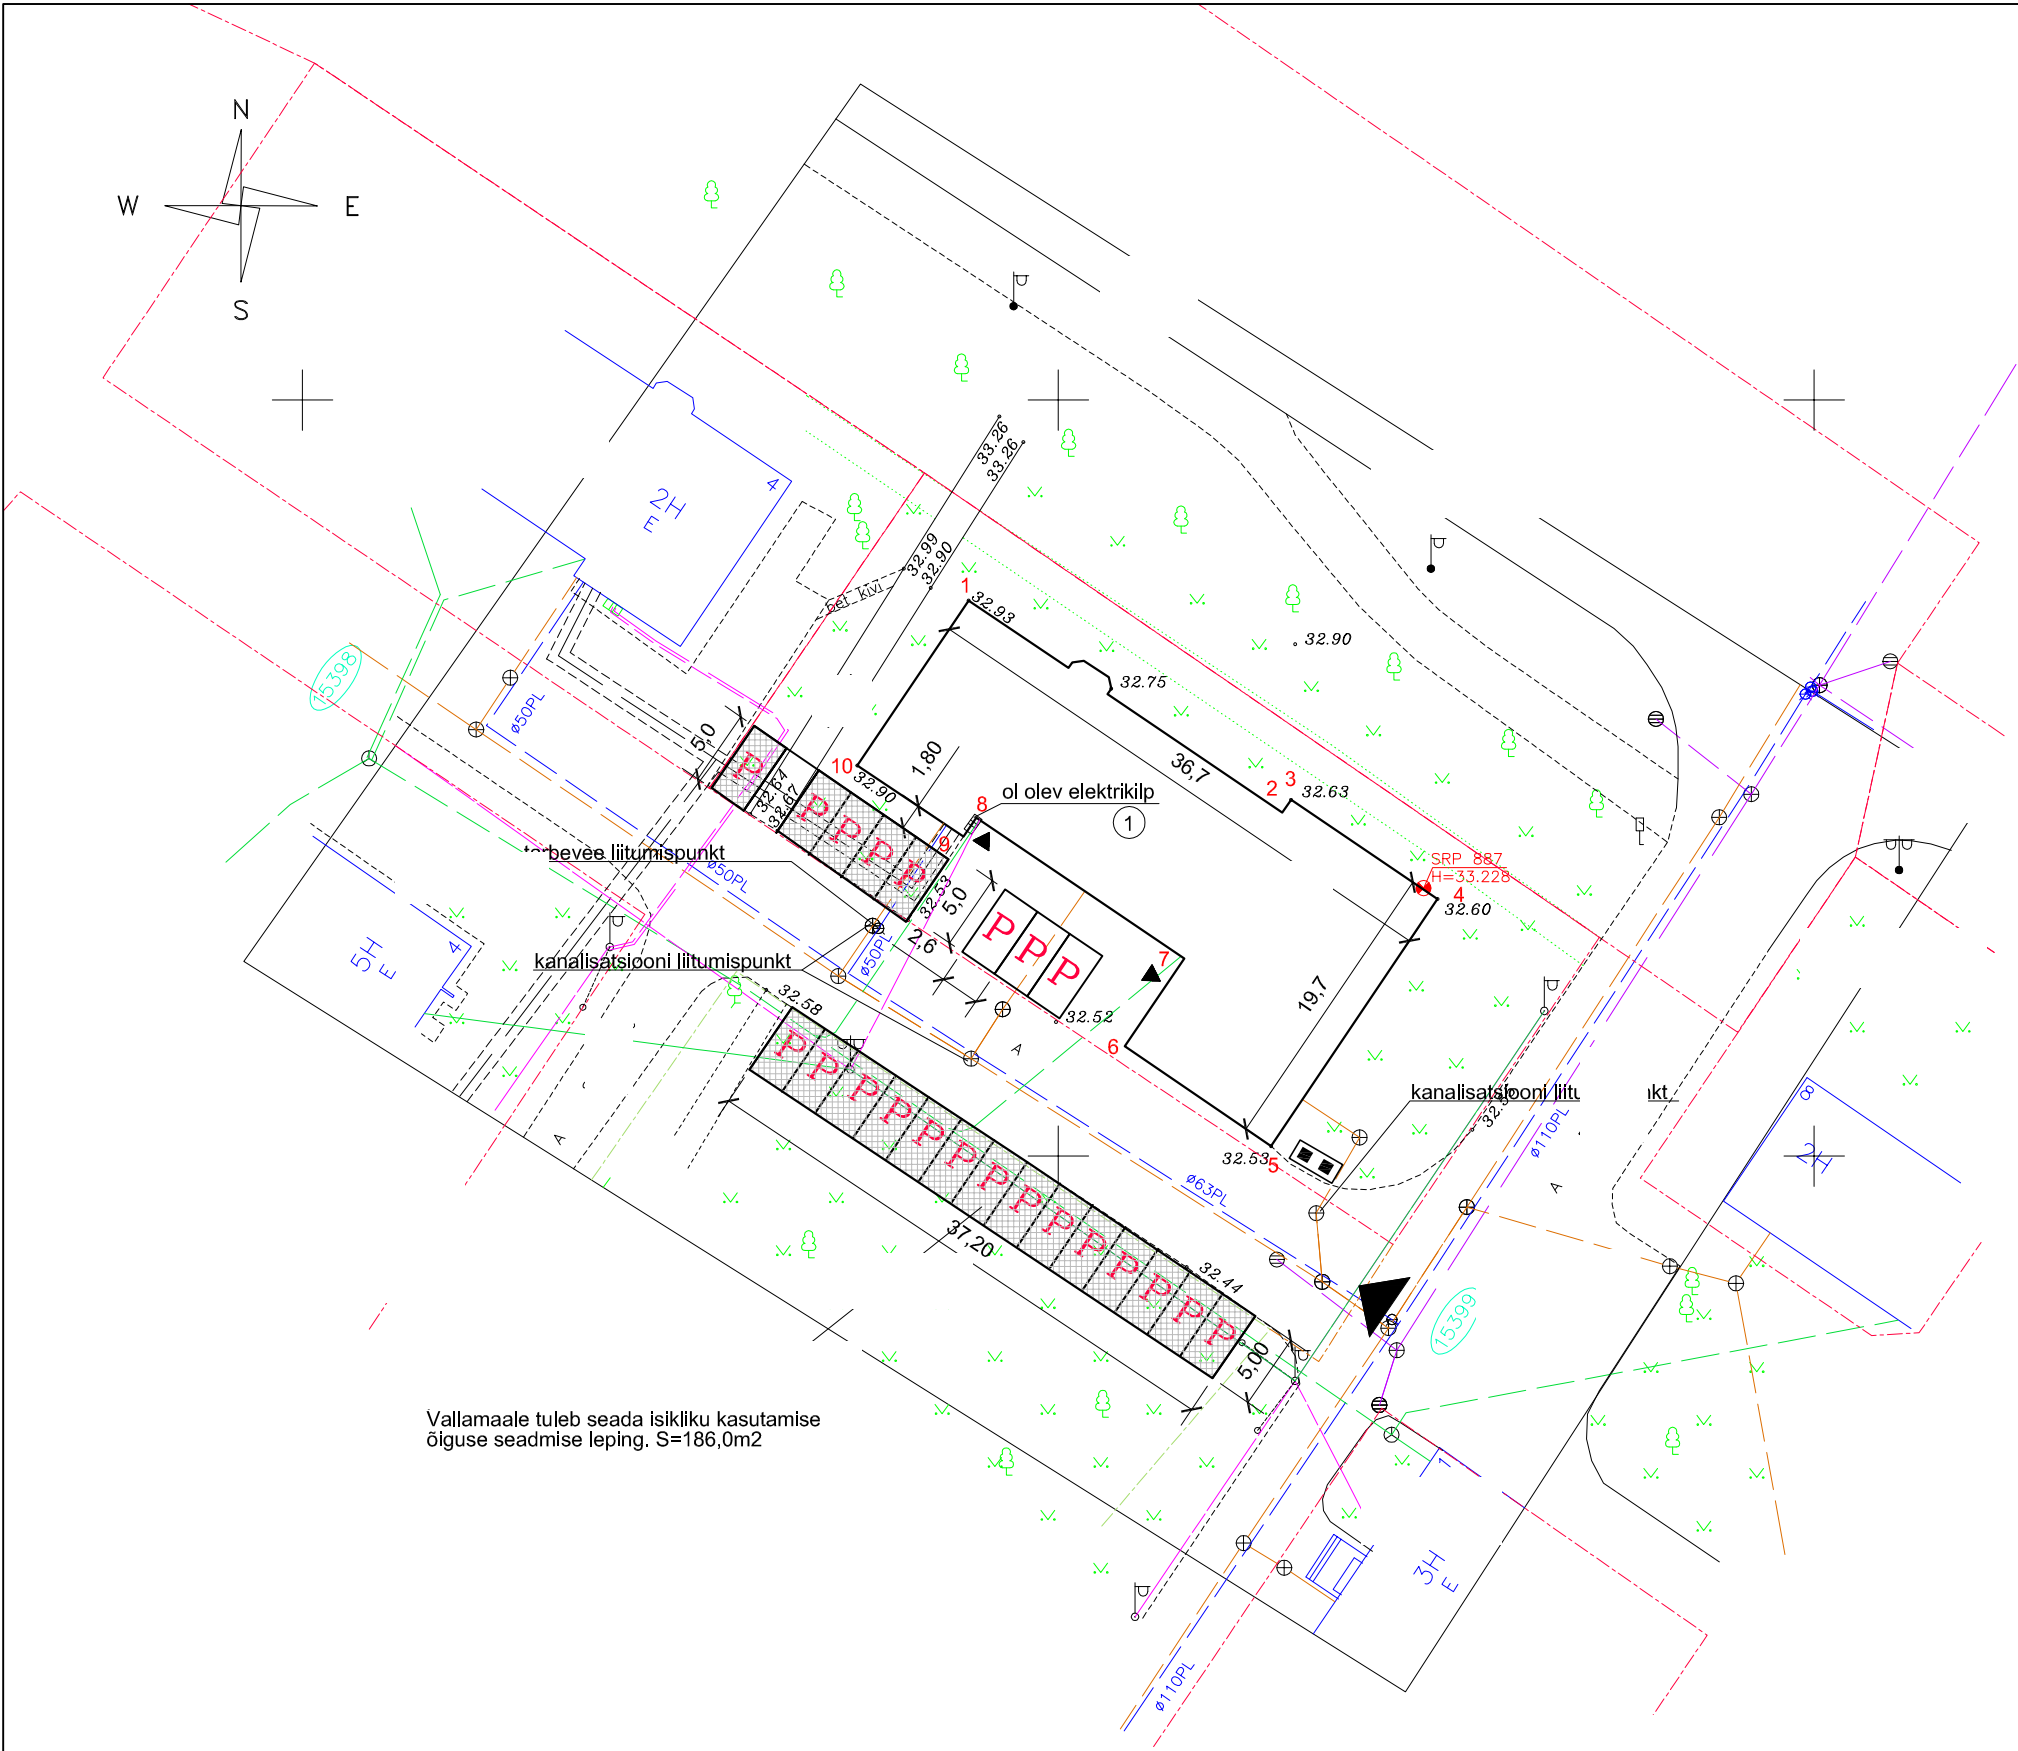

OBJEKTI TEHNILISED ANDMED		
kinnistu suurus	1349 m2	
elamu korruste arv	3	
elamu pikkus	36,7 m	
elamu laius	19,7 m	
elamu kõrgus	13,5 m (abs 46,2 m)	
elamu ehitisealune pind	534,0 m2	
	ol olev + laiendatav = kokku	
elamu netopind	838,6 + 386,8=1225,4 m2	
sh eluruumide pind	773,9 + 353,9=1127,8 m2	
sh tehnoruum	0,0 m2	
sh üldpind	64,7 + 32,9=97,6 m2	
elamu maht	5515 + 230=5745 m3	
korterite arv	22	
sh olemasolevad korterid	14	
sh projekteeritud korterid	8	
hoone tulepüsivusklass	TP2	
Hoone nurkade koordinaadid		
punkti nr.	x	y

TINGMÄRGID	
	kinnistu piirid
	rekonstrueeritav ja laiendatav korterelamu
	murukiviga lahendatud parkimisala
	parkimiskoht 2,6mx5,0m
	prügikonteinerid betoonalusel
	sissesõit kinnistule
	sissesõit hoonesse
	olemasolev veetrass
	olemasolev kanalisatsioonitrass
	olemasolev sidekaabel
	olemasolev elektri õhuliin