


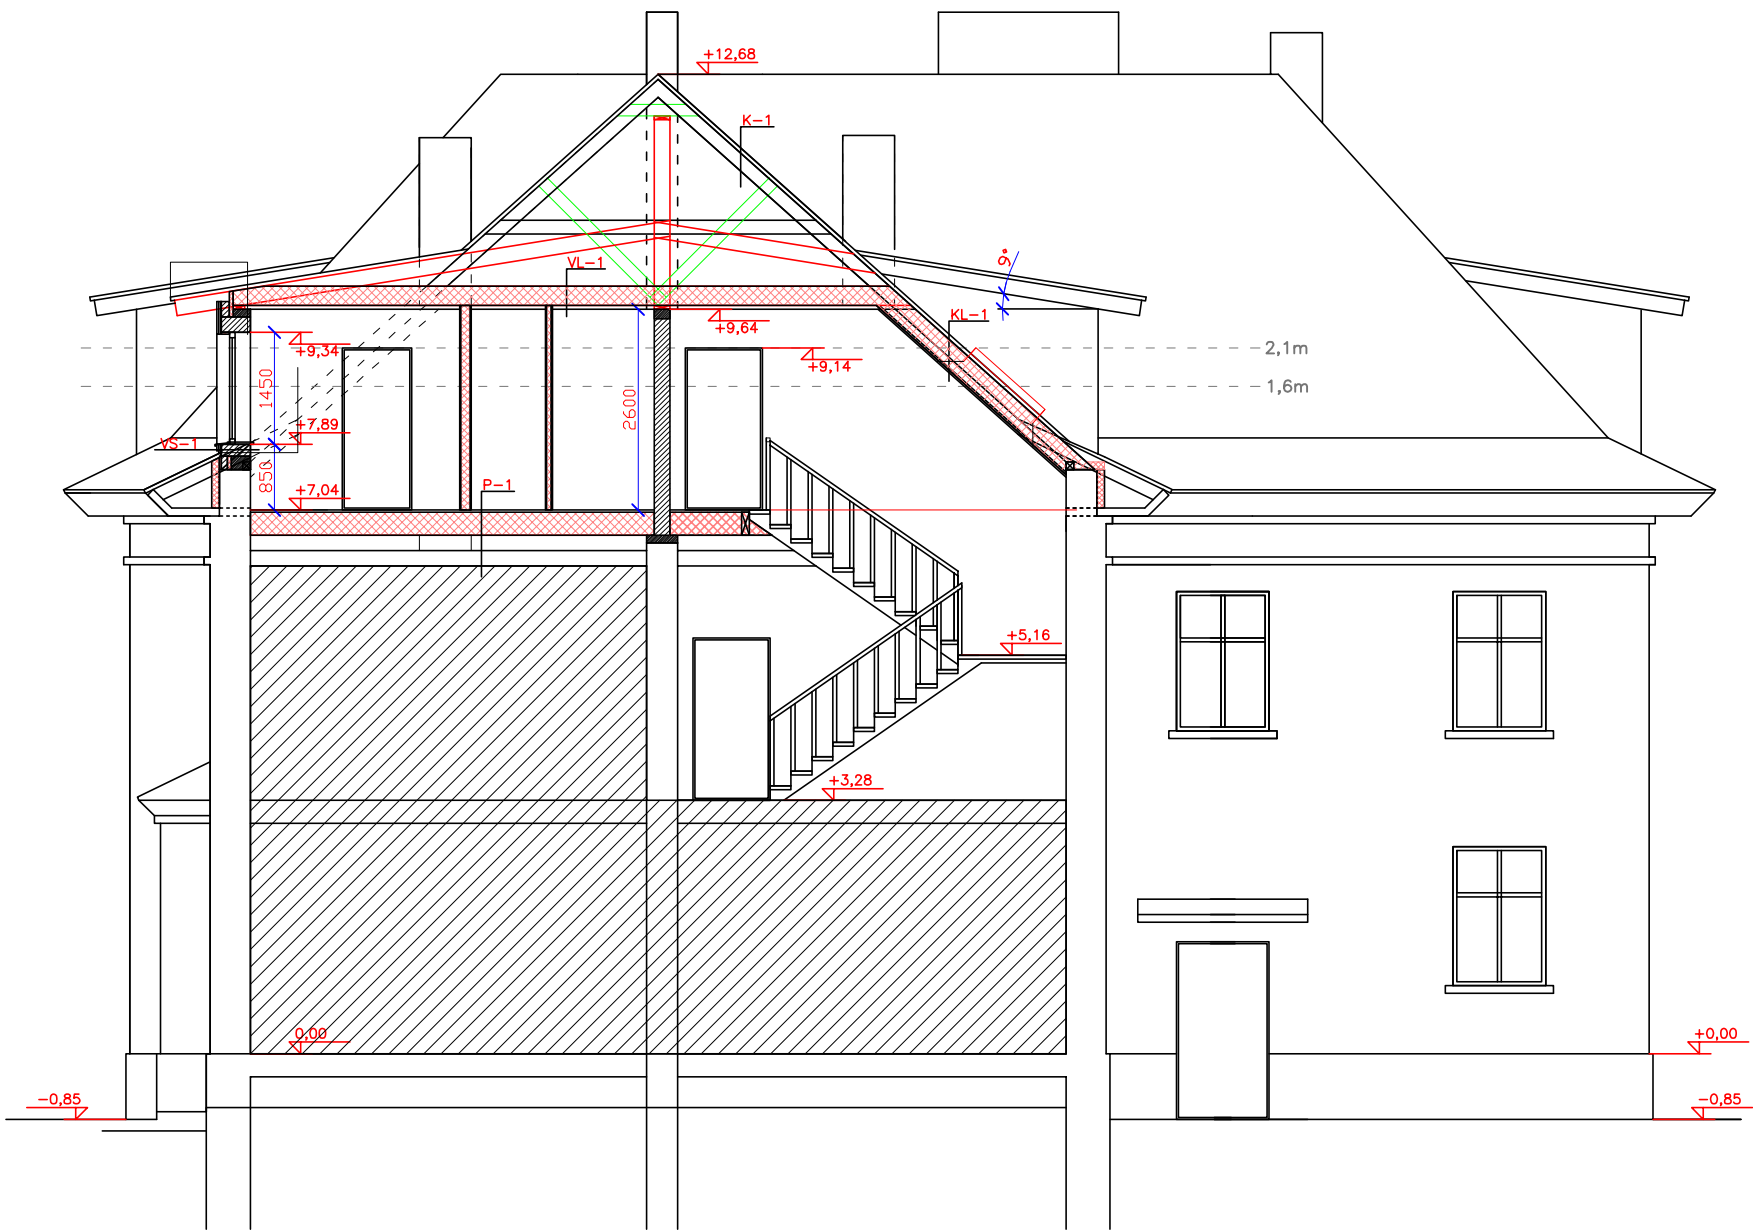

P-1
Põrandakate (parkett, keraamiline plaat)
Põrandaplaat 25mm
Põrandataala Kerto 2x51x300 s. 600 (pesuruumidega osas s. 300)/min vill
tuuletõke
õhkvahe kommunikatsioonidele (ca 20cm)
olemasolev lae konstruktsioon NB! siia ei tohi midagi toetada

VS-1
voodrilaud
tuulutusliist
tuuletõke
Aeroc 375 ecoterm
Krohvi

VL-1
Min vill 200mm
Laetala C18 50x250/min vill
Aurutõke
Roov 25mm
Kipsplaat 2x13mm

KL-1
Katsekate Klassik valtsprofiil
Roovitus 100x22 s 200
Distanttsliist 50x36
Difuusne aluskate
Olemasolev sarikas 175/min vill
Ehituspaber
Lisaroov 50x100/ min vill
aurutõke
roov
kipsplaat 2x13mm

K-1
Katsekate Klassik valtsprofiil
Roovitus 100x22 s 200
Distanttsliist 50x36
Difuusne aluskate
Olemasolev sarikas 175/min vill