


VAADE LOODEST

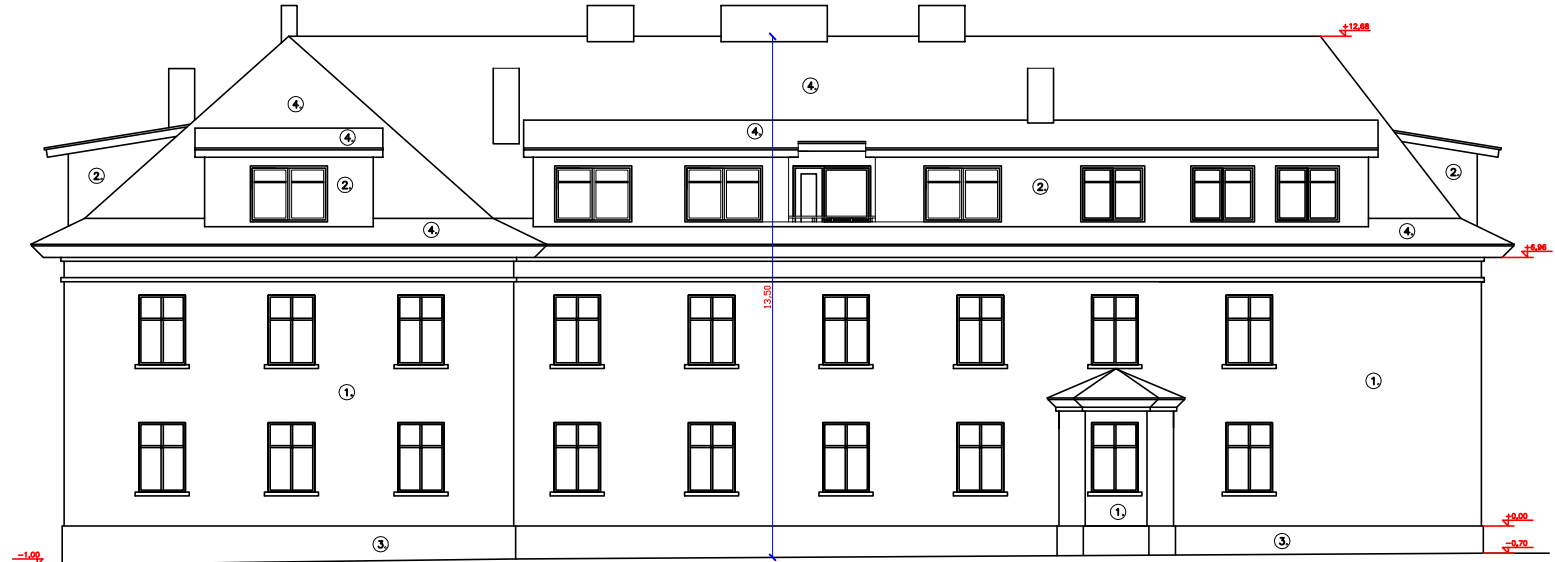

VAADE KIRDEST



VAADE KAGUST



VAADE EDELAST



Tikkurila 554x	
Tikkurila 550x	
Tikkurila 548x	
Tikkurila facade 4957	
Tikkurila facade 4960	
RR32	
RR30	

1. Välisseinad, krohvitud, beez (Tikkurila Facade 4957)
 2. Vintakapide välisseinad - hor. voodilaud beez (Tikkurila 554x)
 3. Sokkel - krohvitud, pruun (Tikkurila Facade 4960)
 4. Katua - valtsprofiil "Klassik", tumepruun (RR32)
 5. Kiviakna - krohvitud, pruun (Tikkurila Facade 4960)
- Korsetid, krohvitud, beez (Tikkurila Facade 4957)
 Vintakapide rüüstatoketid - peensoetud laud, horisontaalsed osad pruunid (Tikkurila 550x), vertikaalsed tumepruunid (Tikkurila 548x)
 Vihmaveelüstem, rennid tumepruunid (RR32), torud beezid (RR30)
 Vintakapide aknad - plastprofiilid, valged
 Olemasolevad alused - valged
 Välisüks, metallika tumepruun (RR32)