


VAATED M 1: 100

VAADE A

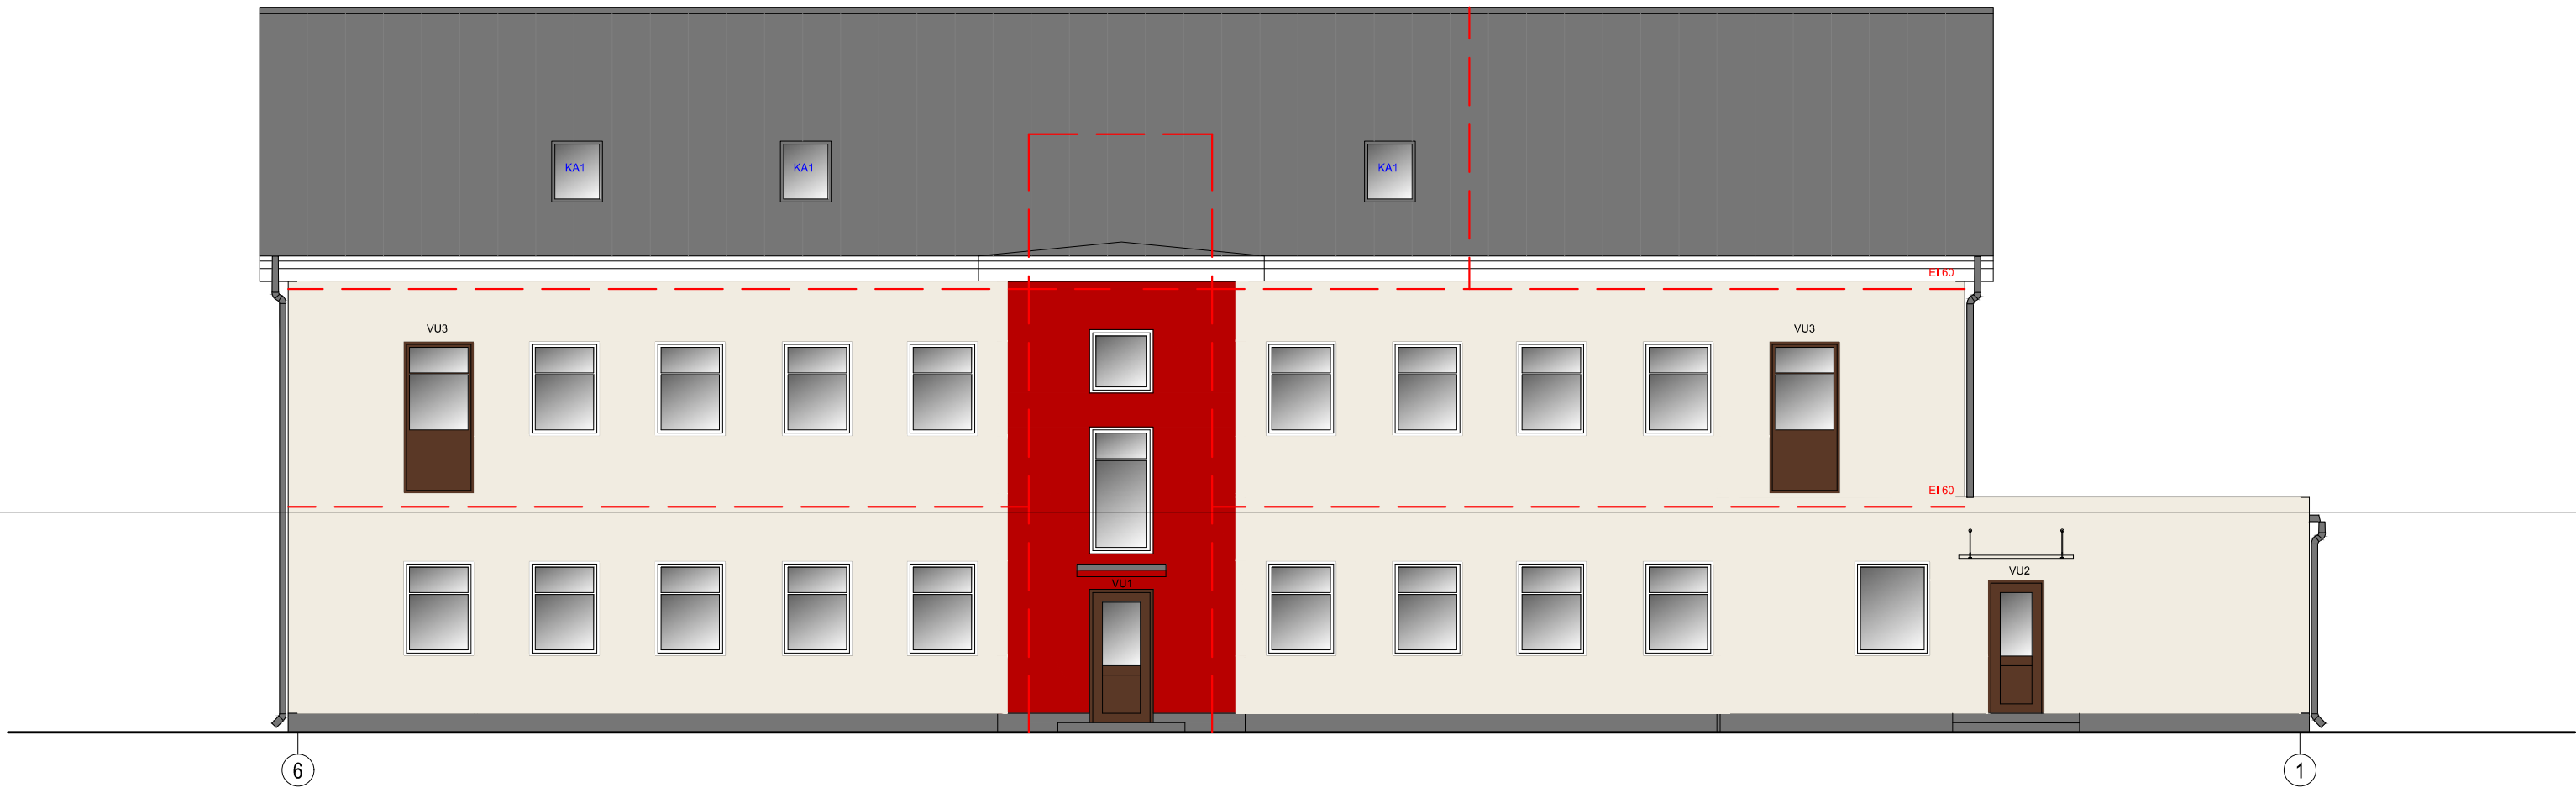

VAADE C




VÄLISVIIMISTLUS

 VÄLISSEIN - SILE KROHV - TOON RAL 9010	 VÄLISUKSED - PLAST/METALL - TOON RAL 8011
 VÄLISSEIN - SILE KROHV . TOON RAL 3003	 VIHMAVEE TORUD, RENNID, AKENDE VEEPLEKID - PLEKK - TOON RR 23
 SOKKEL - SILE KROHV - TOON RAL 7010	
 KATUS - SILE VALTSPLEKK - TOON RR 23	
 RÄÄSTALAUDIS - PUIT - TOON VALGE	
 AKNAD - PLAST - TOON VALGE	


TINGMÄRGID:

— EI 60 — TULETÕKKETSOON

VAADE B

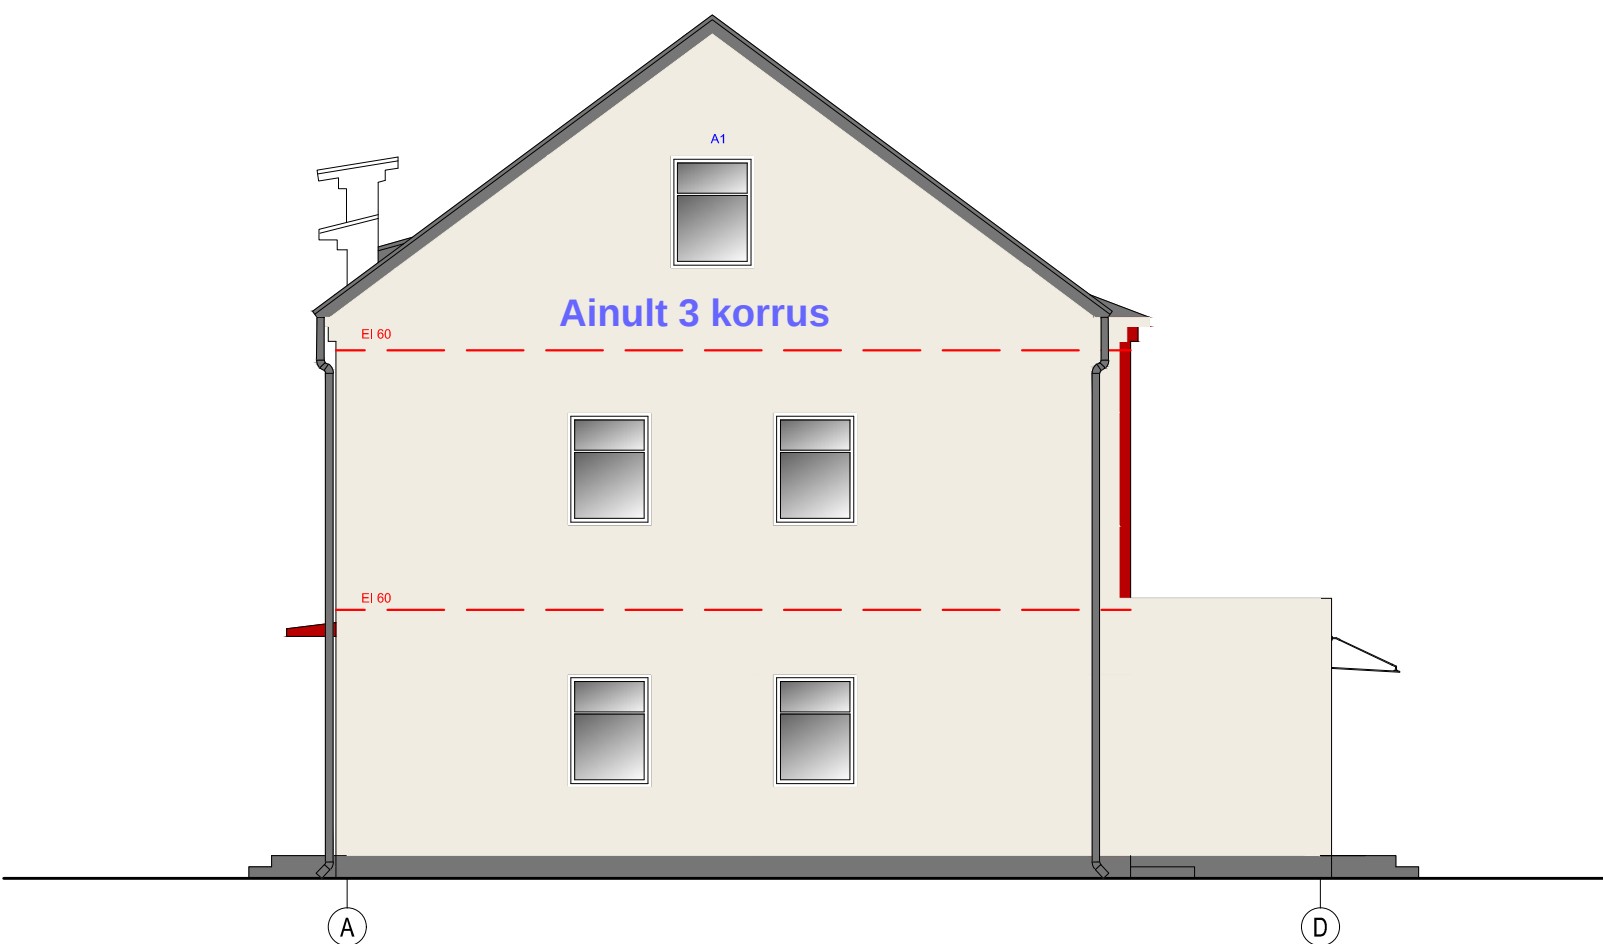

VAADE D

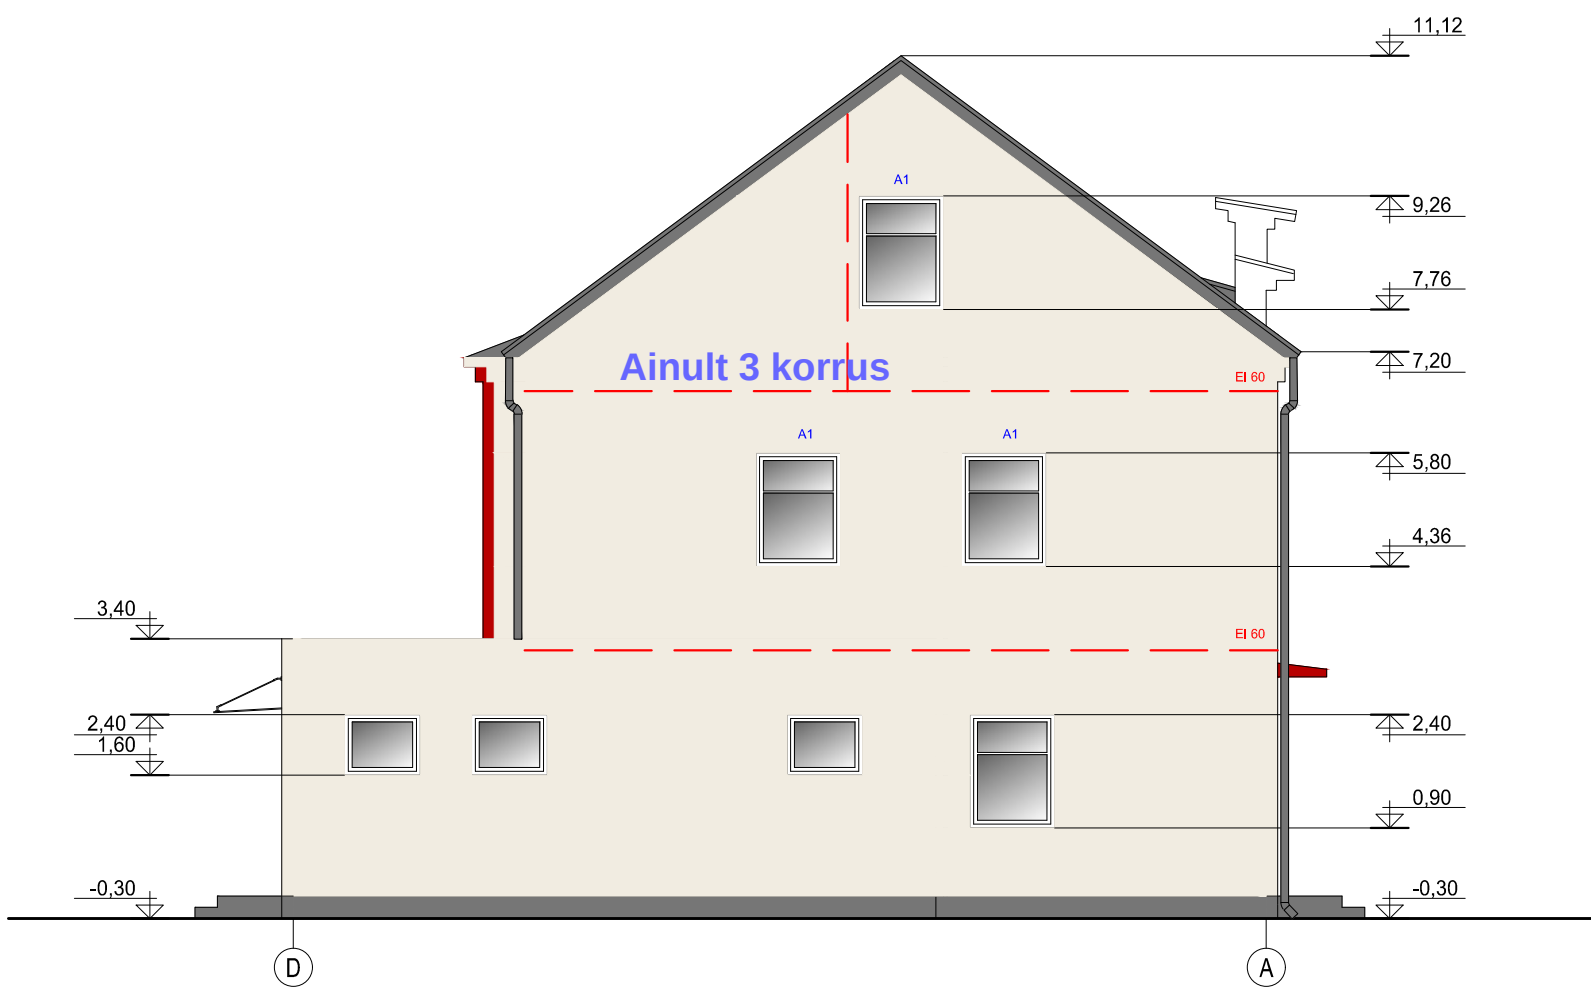

MÄRKUSED:

1. VAADETEL MARKEERIMATA AVATÄITED ON OLEMASOLEVAD