


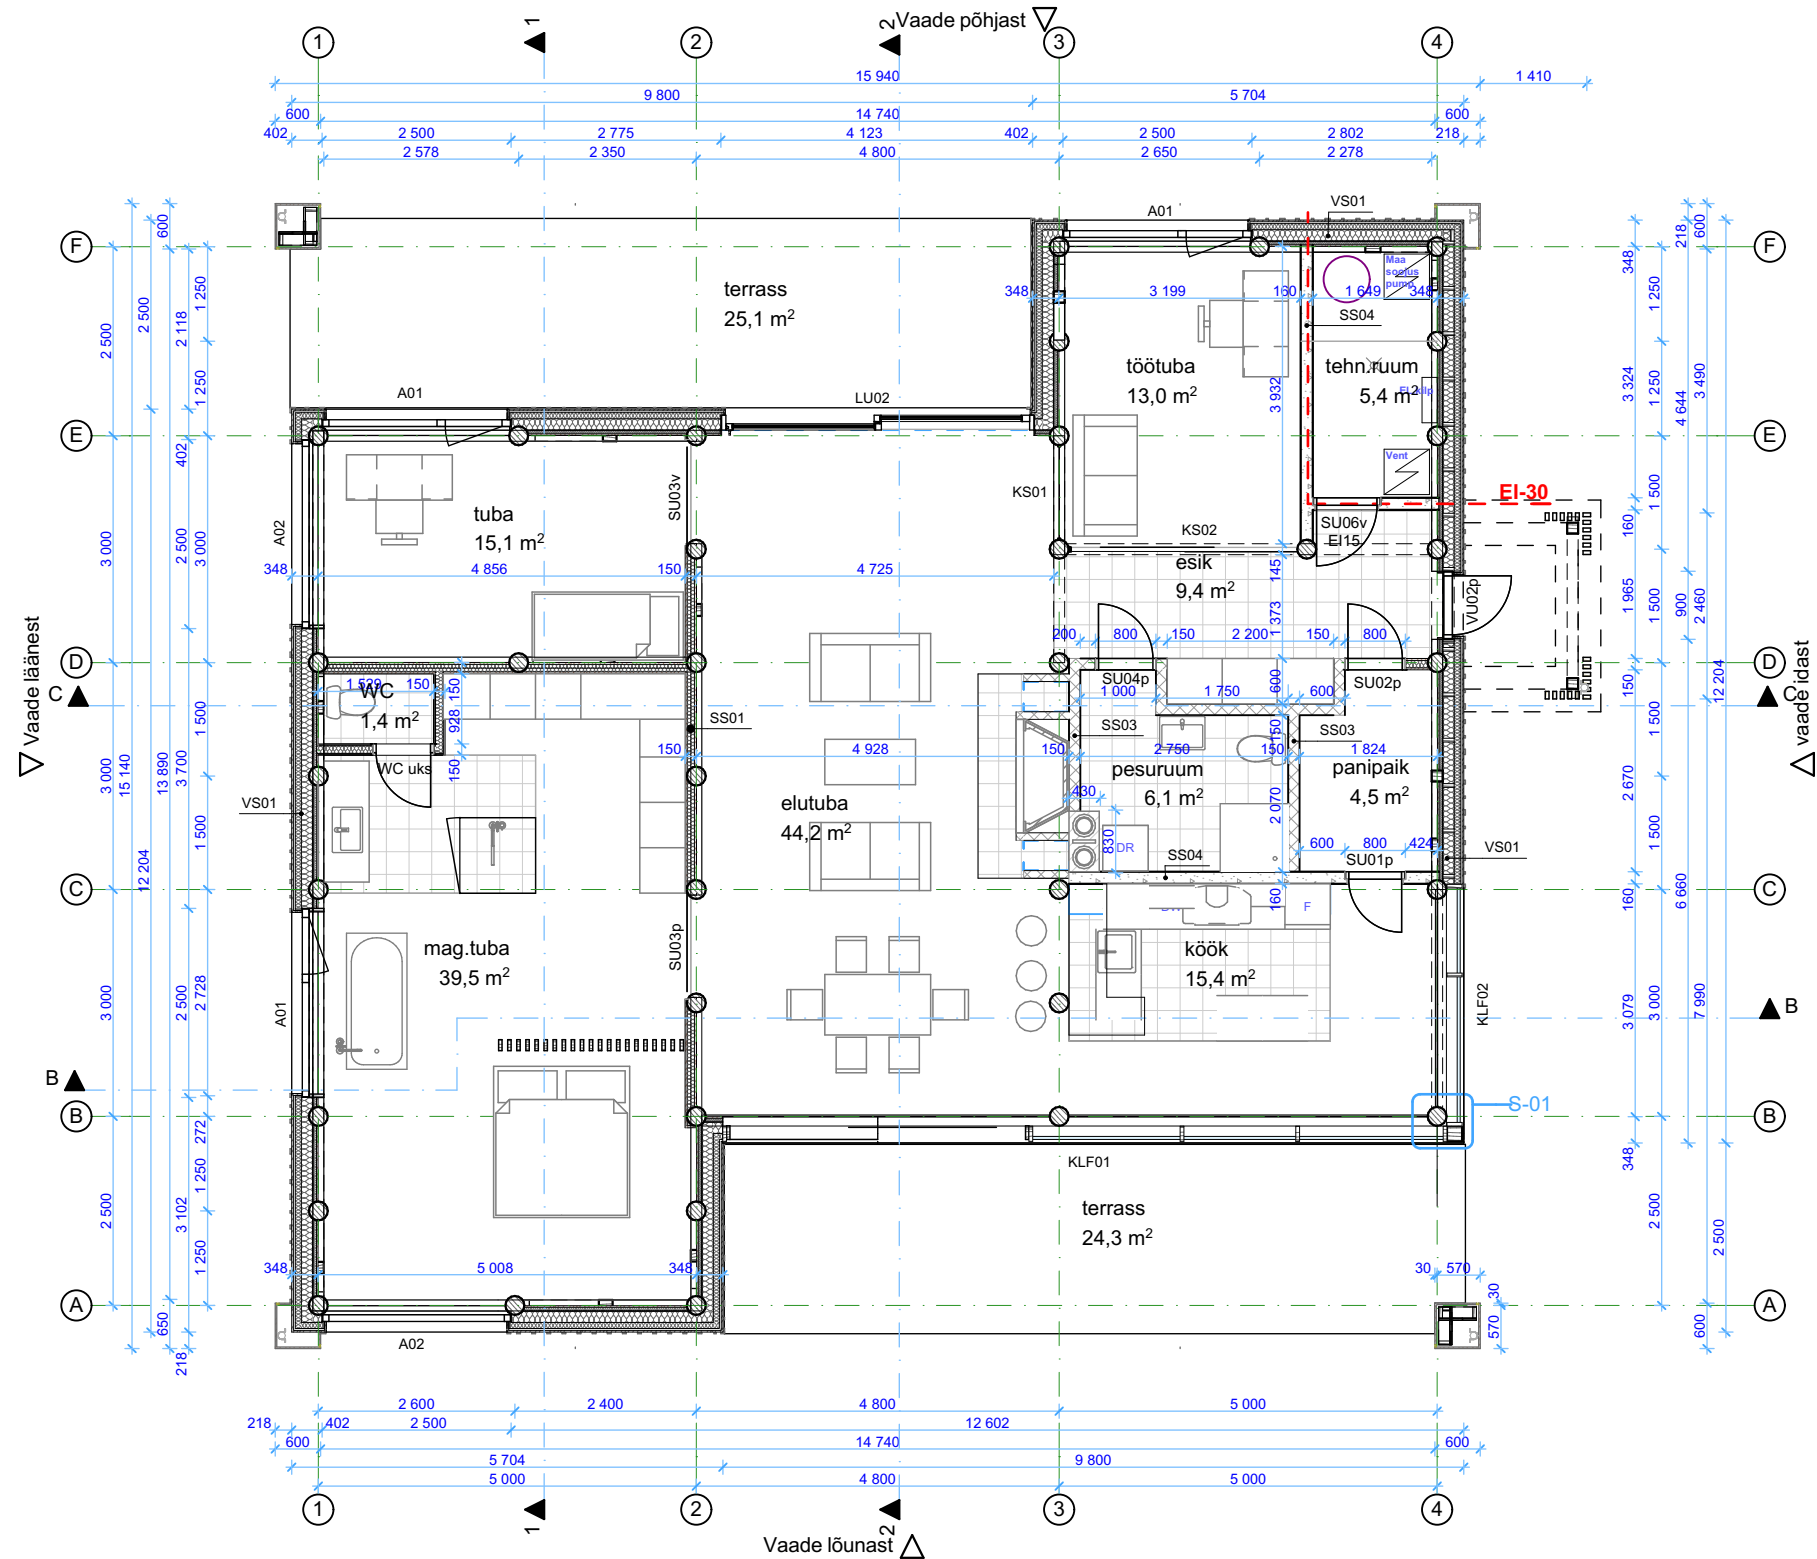

nr.	ruumi nimetus	netopind	netomaht
01	esik	9,4	29,23
03	panipaik	4,5	13,01
04	tuba	15,1	47,03
06	töötuba	13,0	42,62
07	elutuba	44,2	164,73
08	köök	15,4	48,25
09	mag.tuba	39,5	124,59
10	pesuruum	6,1	20,12
13	WC	1,4	3,38
18	tehn.ruum	5,4	15,64
		154,0 m²	508,60 m³

Tarinditüübid - välisseinad					
tüüp	lõige	paksus; mm	nimetus	konstruktsioon	soojuslääbivus; W/m²K
VS01		348	välissein	vertikaalne laudis 22mm+liist 22mm; puitroovid 25x50 mm; PIR soojustus 70mm; puitkarkass 150+50mm + soojustus kivivill 150+50mm; siseviimistlus laudis v. vineer	0,10
VS03		69	vajualuse välissein sw-paneelil	vertikaalne laudis 22mm+liist 22mm; puitroovid 25x50 kinnitatud sw-paneelile	-
VS03		150	SW paneel	kergpaneel PIR täidisega 150mm	0,15
VS12		243	soklisein	soojustus vahtpolüstüreen 250mm; sokliplaat 13mm või krohv	0,15
VS13		163	varjualuse soklisein	soojustus vahtpolüstüreen 150mm; sokliplaat 13mm või krohv	0,17
VS13		190	õõnesbetoonplokk sein		-
Tarinditüübid - siseseinad					
tüüp	lõige	paksus mm	nimetus	konstruktsioon	
SS01		150	puitkarkass-sein	puitvooder v vineer; puitkarkass 100mm + soojustus kivivill 100mm; puitvooder v vineer	
SS02		150	puitkarkass-sein wc	puitkarkass 100mm + soojustus kivivill 100mm; puitvooder v vineer	
SS03		150	kergbetoonplokk sein	ruumi siseviimistlus; kergrbetoonplokk 150mm; ruumi siseviimistlus -panipaiga külg viimistluseta	
SS04		160	betoonsisein	eluruumide pool puhasvalu pind, tolmutõke; raudbetoon 160mm; ruumi siseviimistlus - tehnruumi, panipaiga külg viimistluseta	
SS06		100	kergbetoonplokk sein		