


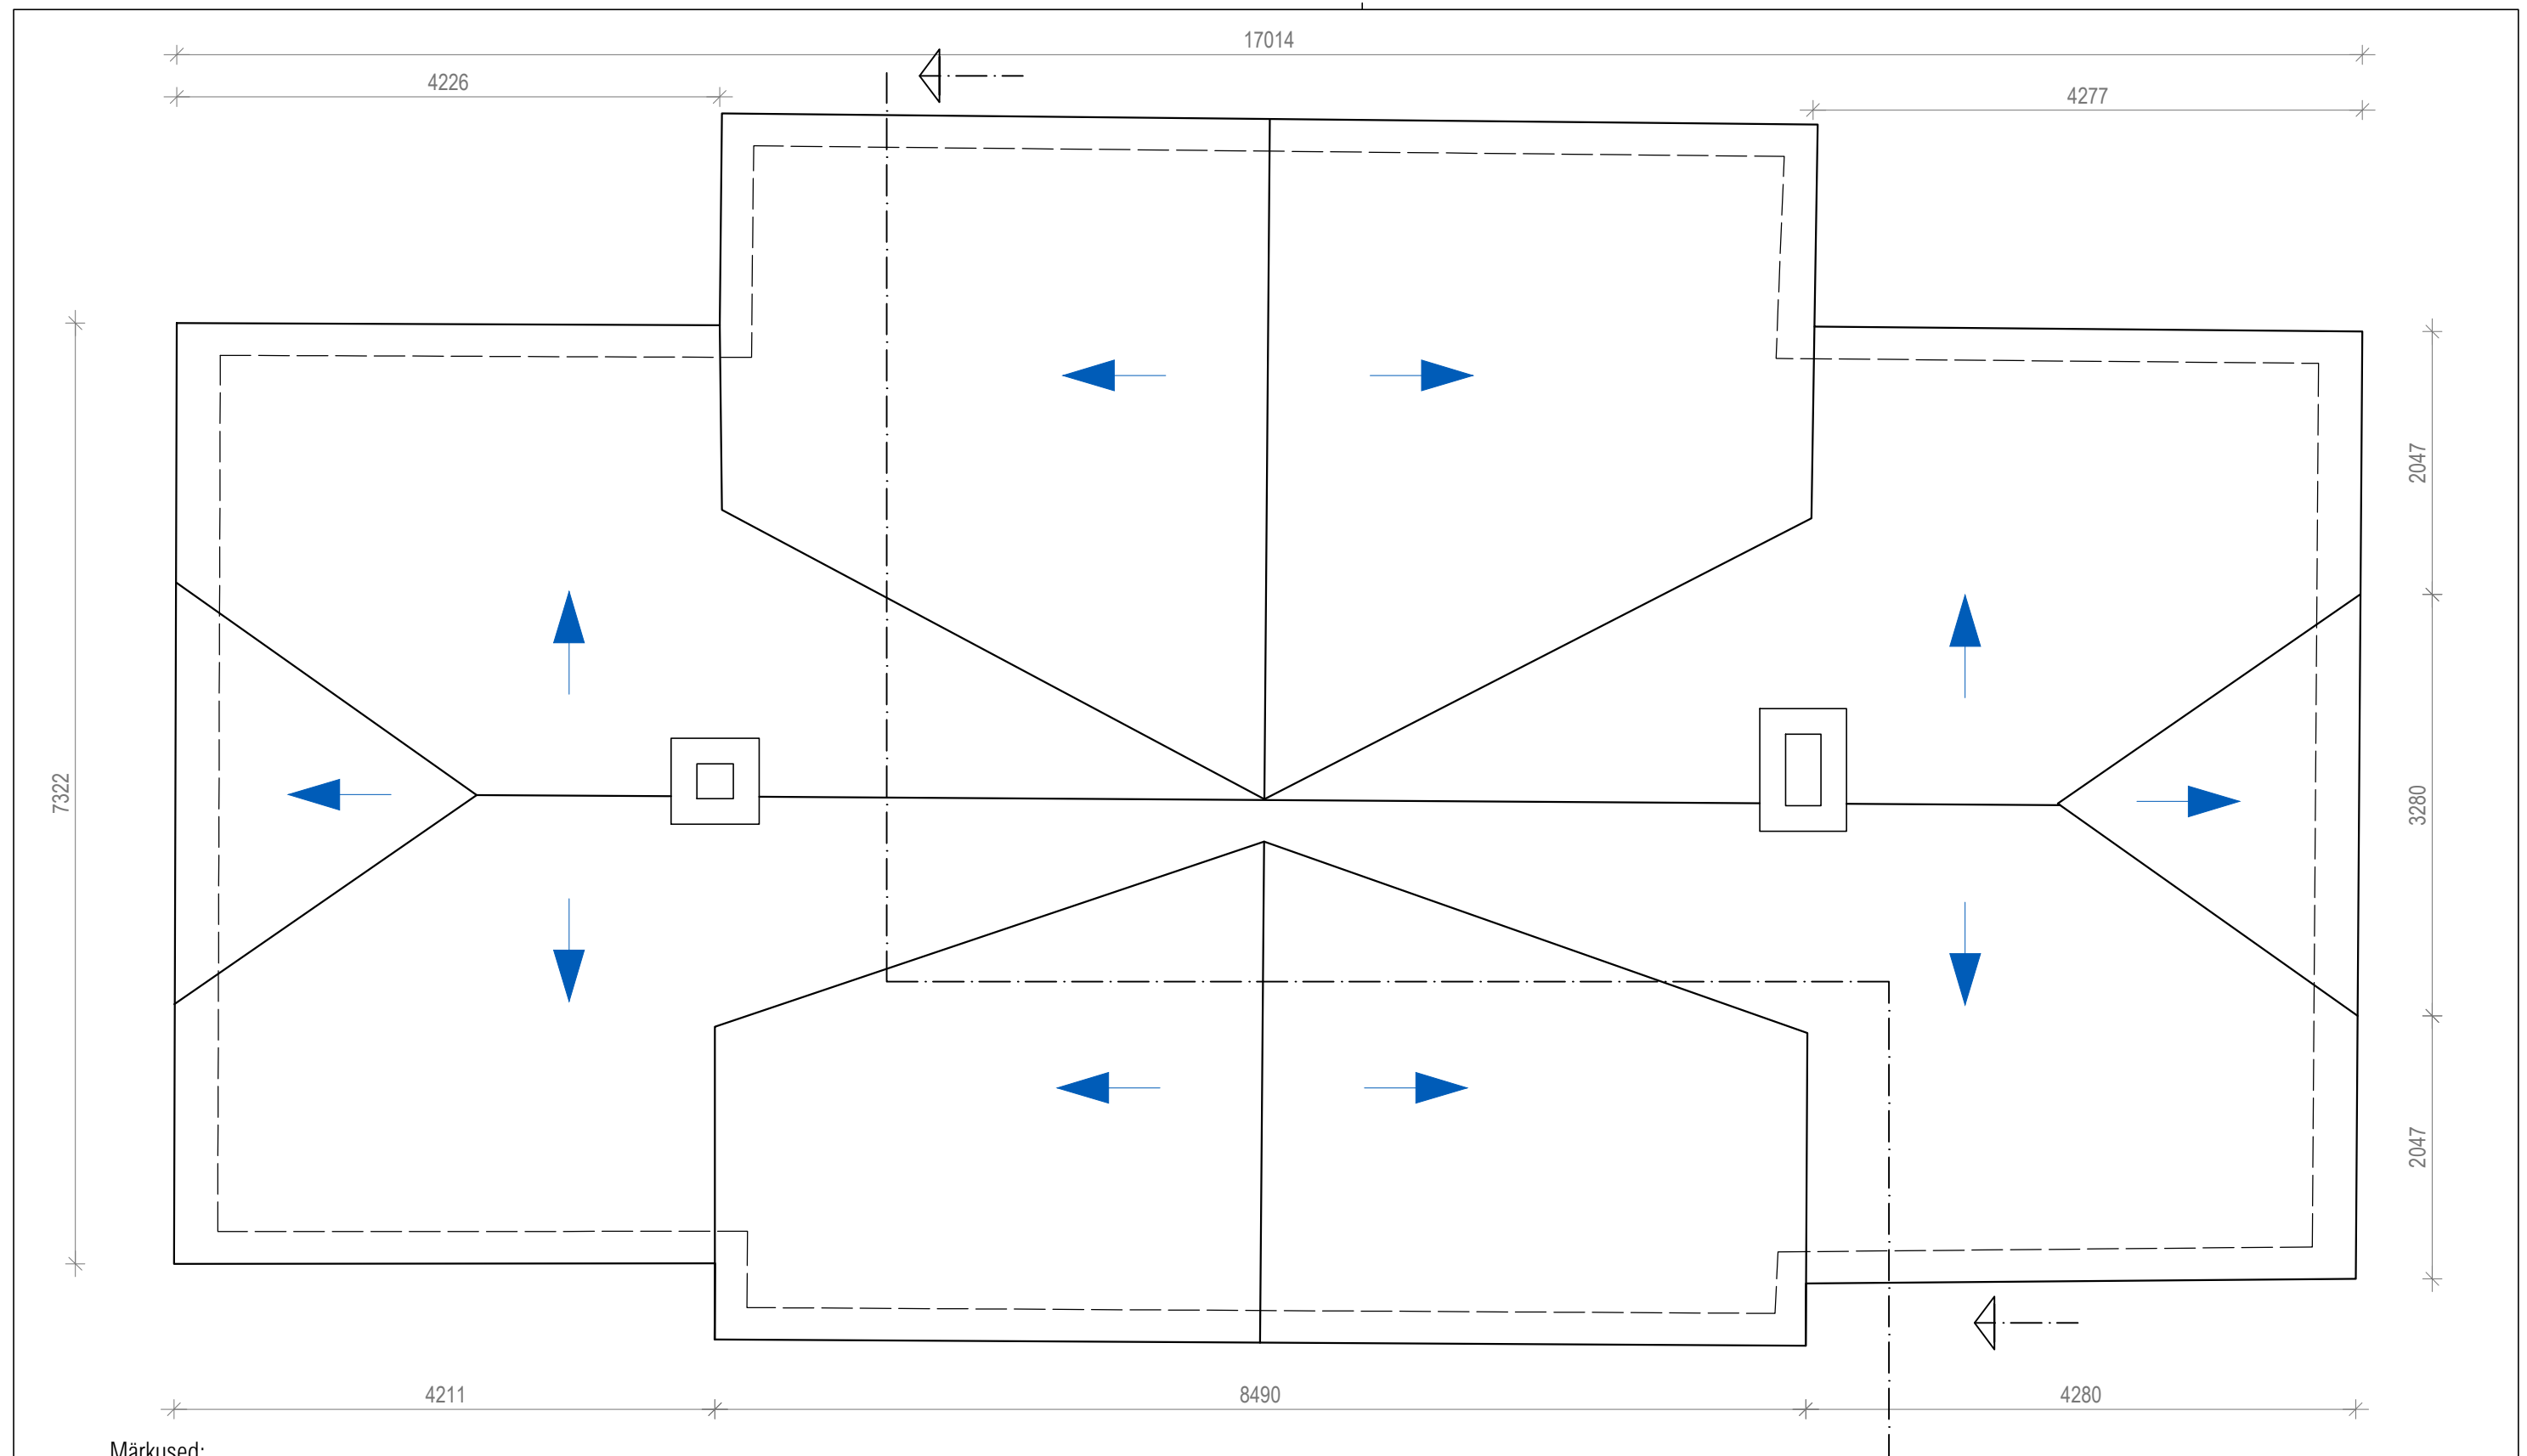

Märkused:

1. Kõikide materjalide ja ehitustööde kvaliteet peab vastama Eesti Vabariigis kehtivate seadusandlike aktide järgi kehtestatud nõuetele ja olema kooskõlas hea ehitustavaga.
2. Käesolevat joonist käsitleda koos projekti teiste jooniste ja seletuskirjaga.
3. Vastuolu ilmnmisel käesoleva joonise ning arhitektuurse või mistahes muu projekti osa jooniste, spetsifikatsioonide või seletuskirja vahel tuleb koheselt teavitada projekteerijat või projekti juhti.
4. Joonised on koostatud inventariseerimise jooniste ja geodeetilise mõõdistuse alusel.
5. Kõik olemasolevad kõrgusmärgid on ligikaudsed. Kõik mõõdud tuleb täpsustada objektil ehituse käigus!

Joonise nimetus	katuseiplaan	Mõõtkava
		1:50