



EESTIVADE M 1:200

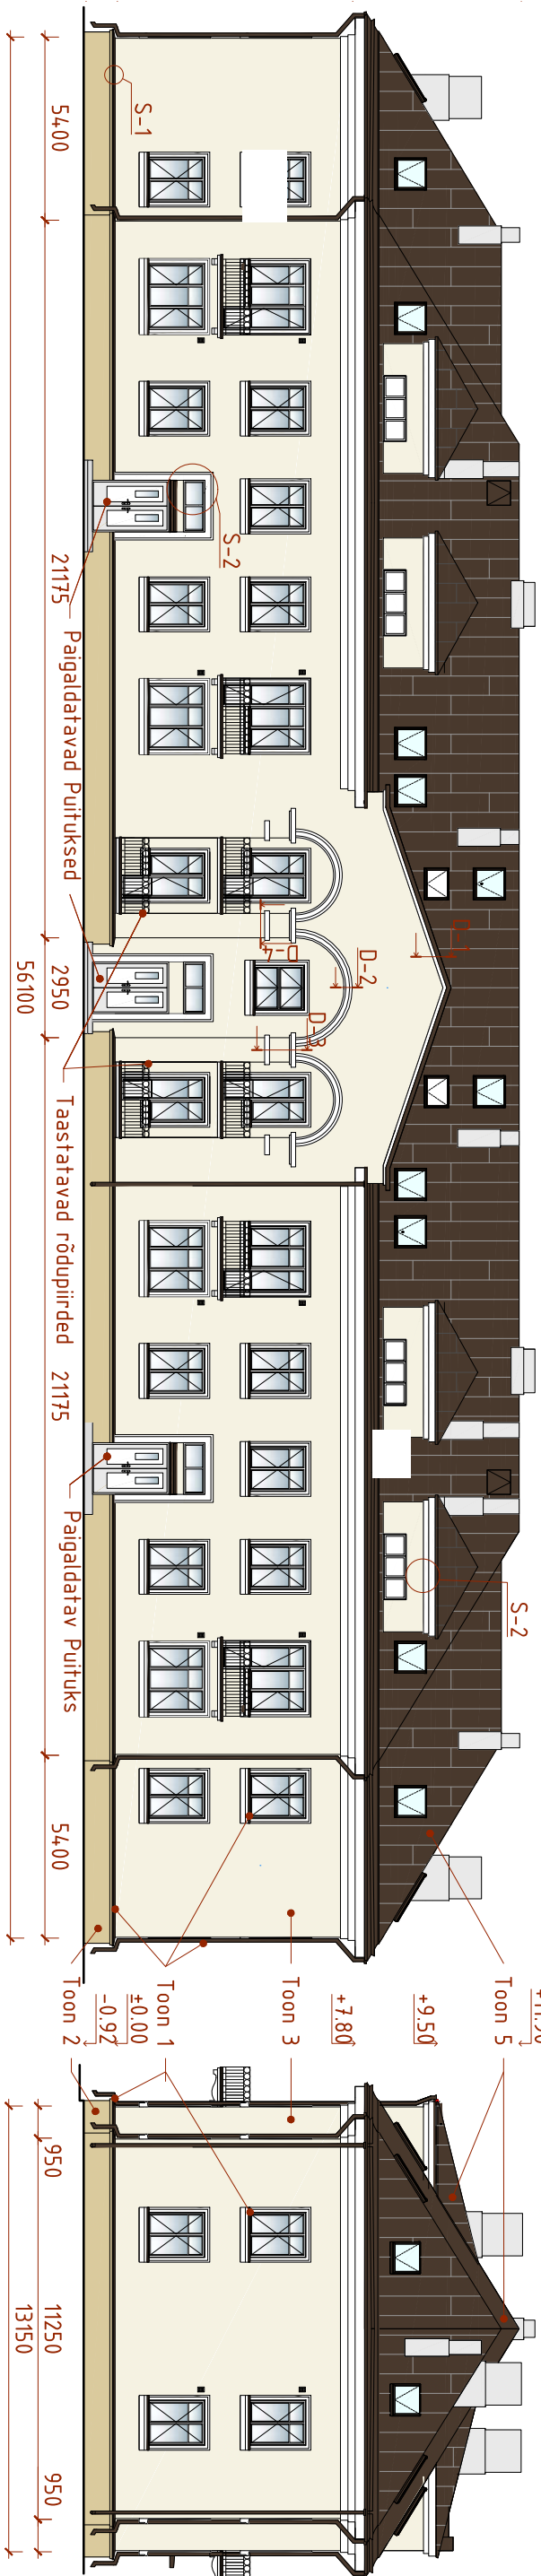

2. KORRUSE PLaan M 1:200

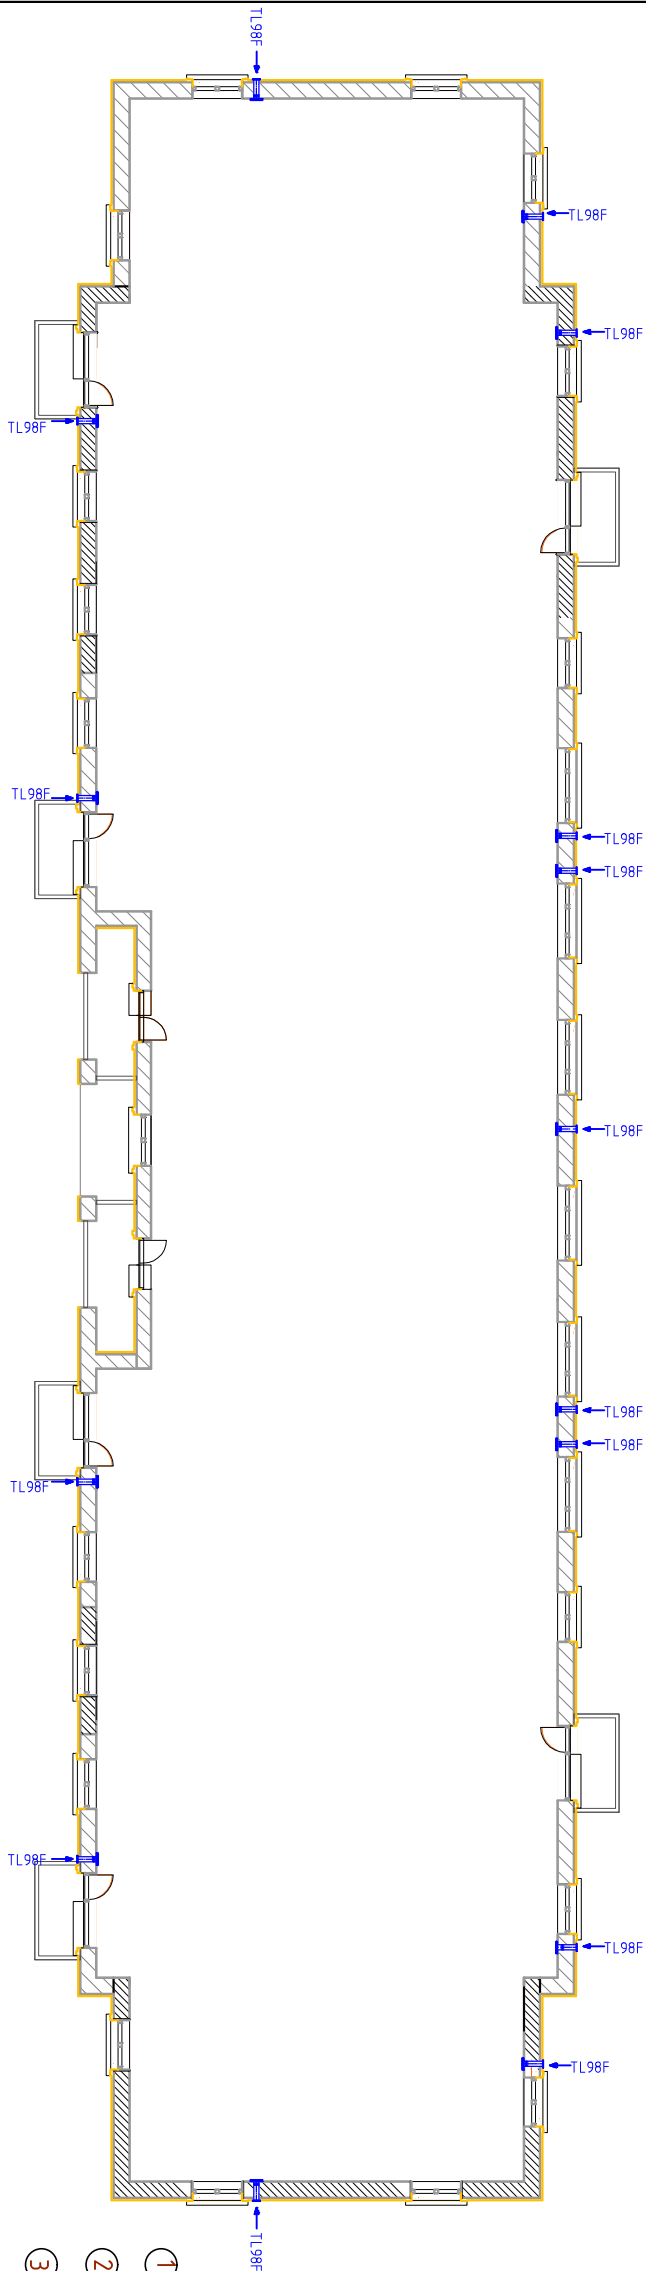

- 1 RR 32. akende veepilekid, karniispilekid.
- 2 Curry 4.5 Värvikaart Caparol 3D plus õhekrohviga soojustusüsteem, Sokliitoon
- 3 Off White 25, Värvikaart Caparol 3D plus õhekrohviga soojustusüsteem, põhitoon
- 4 VÄLGE
- 5 õhekrohviga soojustusüsteem, karniisid, dekoor
- 6 Valtspilekk
- 7 Olemasolev katusekate.
- 8 Marin 30 Värvikaart Caparol 3D plus
- 9 Olemasolevad ja paigaldatavad uksead, puutetallid

Tegu on arvutitarkvara tölgendusega värvist, täpsete toonide hindamiseks tuleb vaadata värvikaarti!

MÄRKUSED:

- Ioonis on koostatud inventariseerimise iooniste alusel


PROJECT/PROJECT		JOONIS/DRAWING		TÖÖ NR./WORK NR.	
ASULA 6 FASSAADIDE REKONSTRUEERIMINE		EESTIVADE, VAADE ASULA 8 POOLT, 2. KORRUSE PLaan		F390914	
STAGE: PÕHIPROJEKT		TELLUJA/CUSTOMER		KÜ ASULA 6	
FILE: F391014, Asula 6.dwg		PROJECT/ARCHITECT		PROJEKTERIA/DISIGNER	
VASTUTAV ARHITEKT/ARCHITECT		Kadri Reinumägi		Andrus Tallaru	
ANMERI OÜ		Kü Asula 6		LEHT/PAGE	
Laki 16, Tallinn		Kü Asula 6		M 1:200	
EEP00174.1		Kü Asula 6		A-2	
51 35 555; anmeri.ou@gmail.com		Kü Asula 6			

VAADE POOLT M 1:200

VAADE HOOVI POOLT M 1:200



3. KORRUSE PLAAN M 1:200

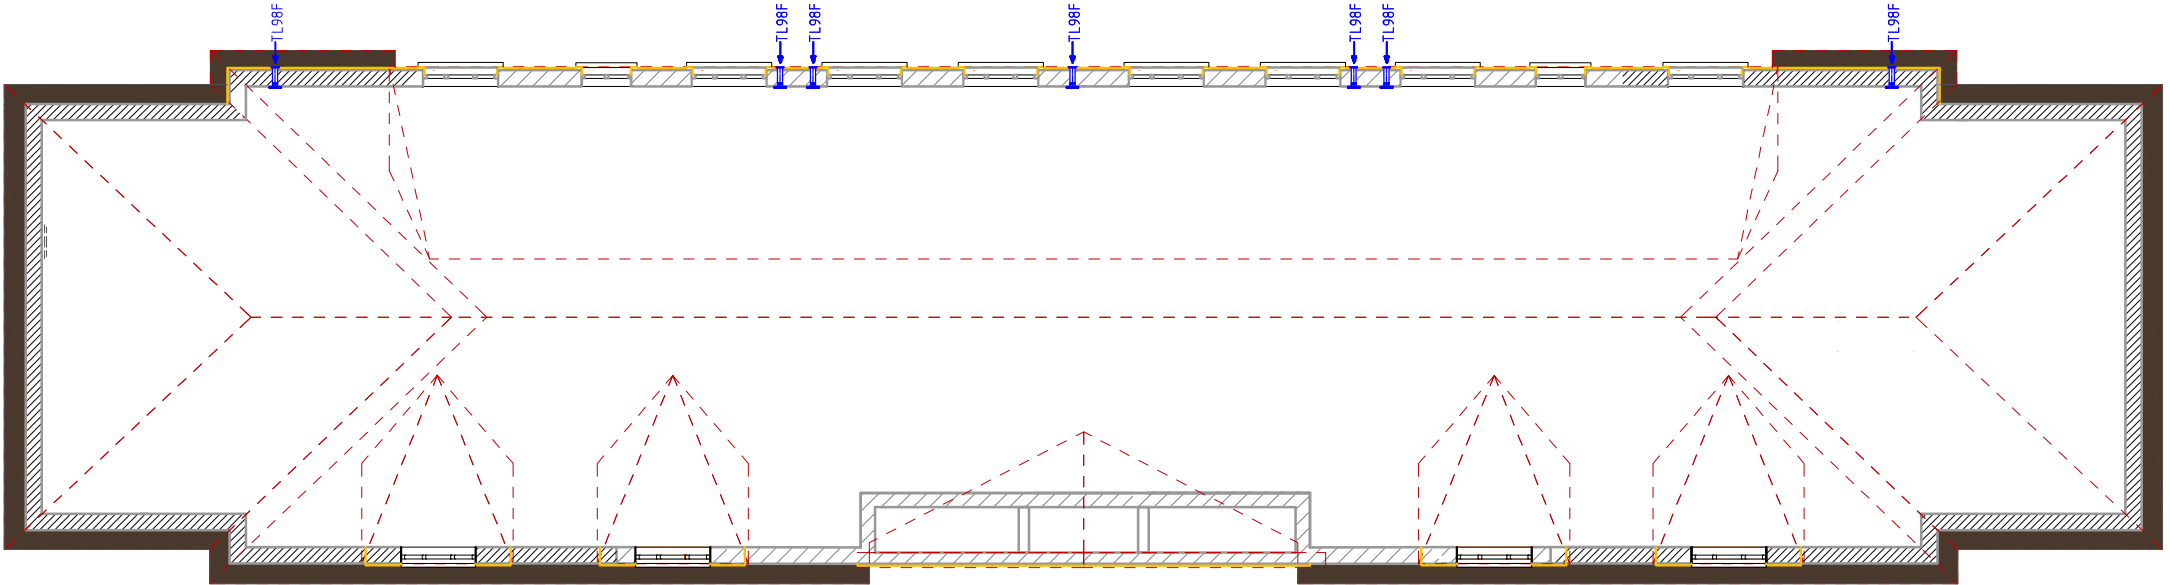

- ① RR 32. akende veeplekid, karniisplekid.
- ② Curry 45 Värvikaart Caparol 3D plus Õhekrohviga soojustussüsteem, Soklitoon
- ③ Off White 25, Värvikaart Caparol 3D plus Õhekrohviga soojustussüsteem, põhitoon
- ④ VALGE Õhekrohviga soojustussüsteem, karniisid, dekoor
- ⑤ Valtsplekk Olemasolev katusekate.
- ⑥ Marin 30 Värvikaart Caparol 3D plus Olemasolevad ja paigaldatavad uksed, puitdetailid

Tegu on arvutitarkvara tõlgendusega värvist, täpsete toonide hindamiseks tuleb vaadata värvikaarti!

MÄRKUSED:
- Joonis on koostatud inventariseerimise jooniste alusel.
Kõik mõõdud täpsustada koha peal!