


PLANEERITUD TÖÖD

M 1:5

TÖÖDE KIRJELDUS:

1. FASSAADIKROHV PESTA SURVEPESUGA.
 2. AKNAPLEKID EEMALDADA VIGASTAMATULT, SAMUTI HOIDUDA VIGASTAMAST KROHVI NING SEINTE SOOJUSTUST.
 3. AKNAPLEKI ALUNE OSA, MIS ON EELDATAVALT TÜHI, TÄITA XPS-PLAADIST LÕIGATUD KOLMNURKSE PROFIILIGA "LIISTUGA" (VT. ERALDI JOONIS), JUHUL, KUI AKNAPLEKI ALL ON KALDU SOOJUSTUSE KIHIT, PUHASTADA SEE ETTEVAATLIKULT LIIMIJÄÄKIDEST.
 4. AKNAPLEKI ALUNE KALDU OSA KATTA CAPAROLI ARMEERIMISKIHI JA HÜDROISOLATSIOONIGA. HÜDROISOLATSIOON PÖÖRATA ÜLES AKNAALUSE PAIGALDUSKLOTSI PEALE KUNI AKNAPROFIILINI.
 5. AKNAPLEKID PAIGALDADA TAGASI - PLEKKIDE LIIMIMINE TEOSTADA PLEKKIDEGA RISTISUUNALISTE MASTIKSITRIIPUDEGA, ET VÕIMALIK PLEKKIDEALUNE KONDENSAAT SAAKS VALGUDA VÄLJA.
 6. KÕIK LIITED PLEKI JA FASSAADI JA PLEKI NING AKNAPROFIILIDE VAHEL TIHENDADA ILMASTIKU- NING UV-KINDLA PU MASTIKSIGA, TOON: AKNAPLEKKIDE TOON.
 - NB! KINDLASTI TIHENDADA KA AKNAPLEKI VALTSIDE SISENURK AKENDE NURKADES!
AKNAPLEKIALUNE VUUK PLEKI JA KROHVI PEALE LIIMITUD HÜDROISOLATSIOONI VAHEL JÄTTA TIHENDAMATA, ET OLEKS VÕIMALDATUD VÕIMALIKU KONDENSAADI ÄRAVOOL PLEKI ALT.
 7. OLEMASOLEVAD VENTILATSIOONIRESTID EEMALDADA ETTEVAATLIKULT (MITTE RIKKUDA KROHVI!), KONTROLLIDA VENTILATSIOONIKANALI SEISUKORDA - KALLET, VEEKINDLUST. JUHUL, KUI ESINEB KALLET SISSEPOOLE VÕI KALDE PUUDUMIST NING KANALISISESTE HÜLSSIDE PUUDULIKKU VEEKINDLUST, FIKSEERIDA OLUKORD JA TEAVITADA TELLIJAT!
 8. PARAPETIPLEKI ÄÄRE ALL PAIKNEVA TORMIPLEKI JA KROHVI VAHE TIHENDADA ILMASTIKU- JA UV-KINDLA PU MASTIKSIGA - JÄLGIDA, ET MASTIKS TUNGIKS KROHVI JA PLEKI VAHELE!
 9. FASSAADILE KANDA BIOTSIID JA KRUNT NING VÄRVIDA VALGE VÄRVIGA AQUABALANCE.
 10. PAIGALDADA UUED TORMIKATTEGA VENTILATSIOONIAVADE KATTED (VAJALIK TORMIKINDLUS, PUTUKATÕKE), NÄITEKS: <http://www.clixo.ee/ventilatsioon/varskeohuklapid/tormikate-fresh-storm/> TOON: VALGE.
- PAIGALDAMISEL KASUTADA RST KRUVISID JA LIITED FASSAADIGA TIHENDADA KÕIKJALT ILMASTIKU- JA UV-KINDLA PU MASTIKSIGA (TOON: VALGE).

NB! KÕIK MÕÕDUD TÄPSUSTADA KOHAPEAL!

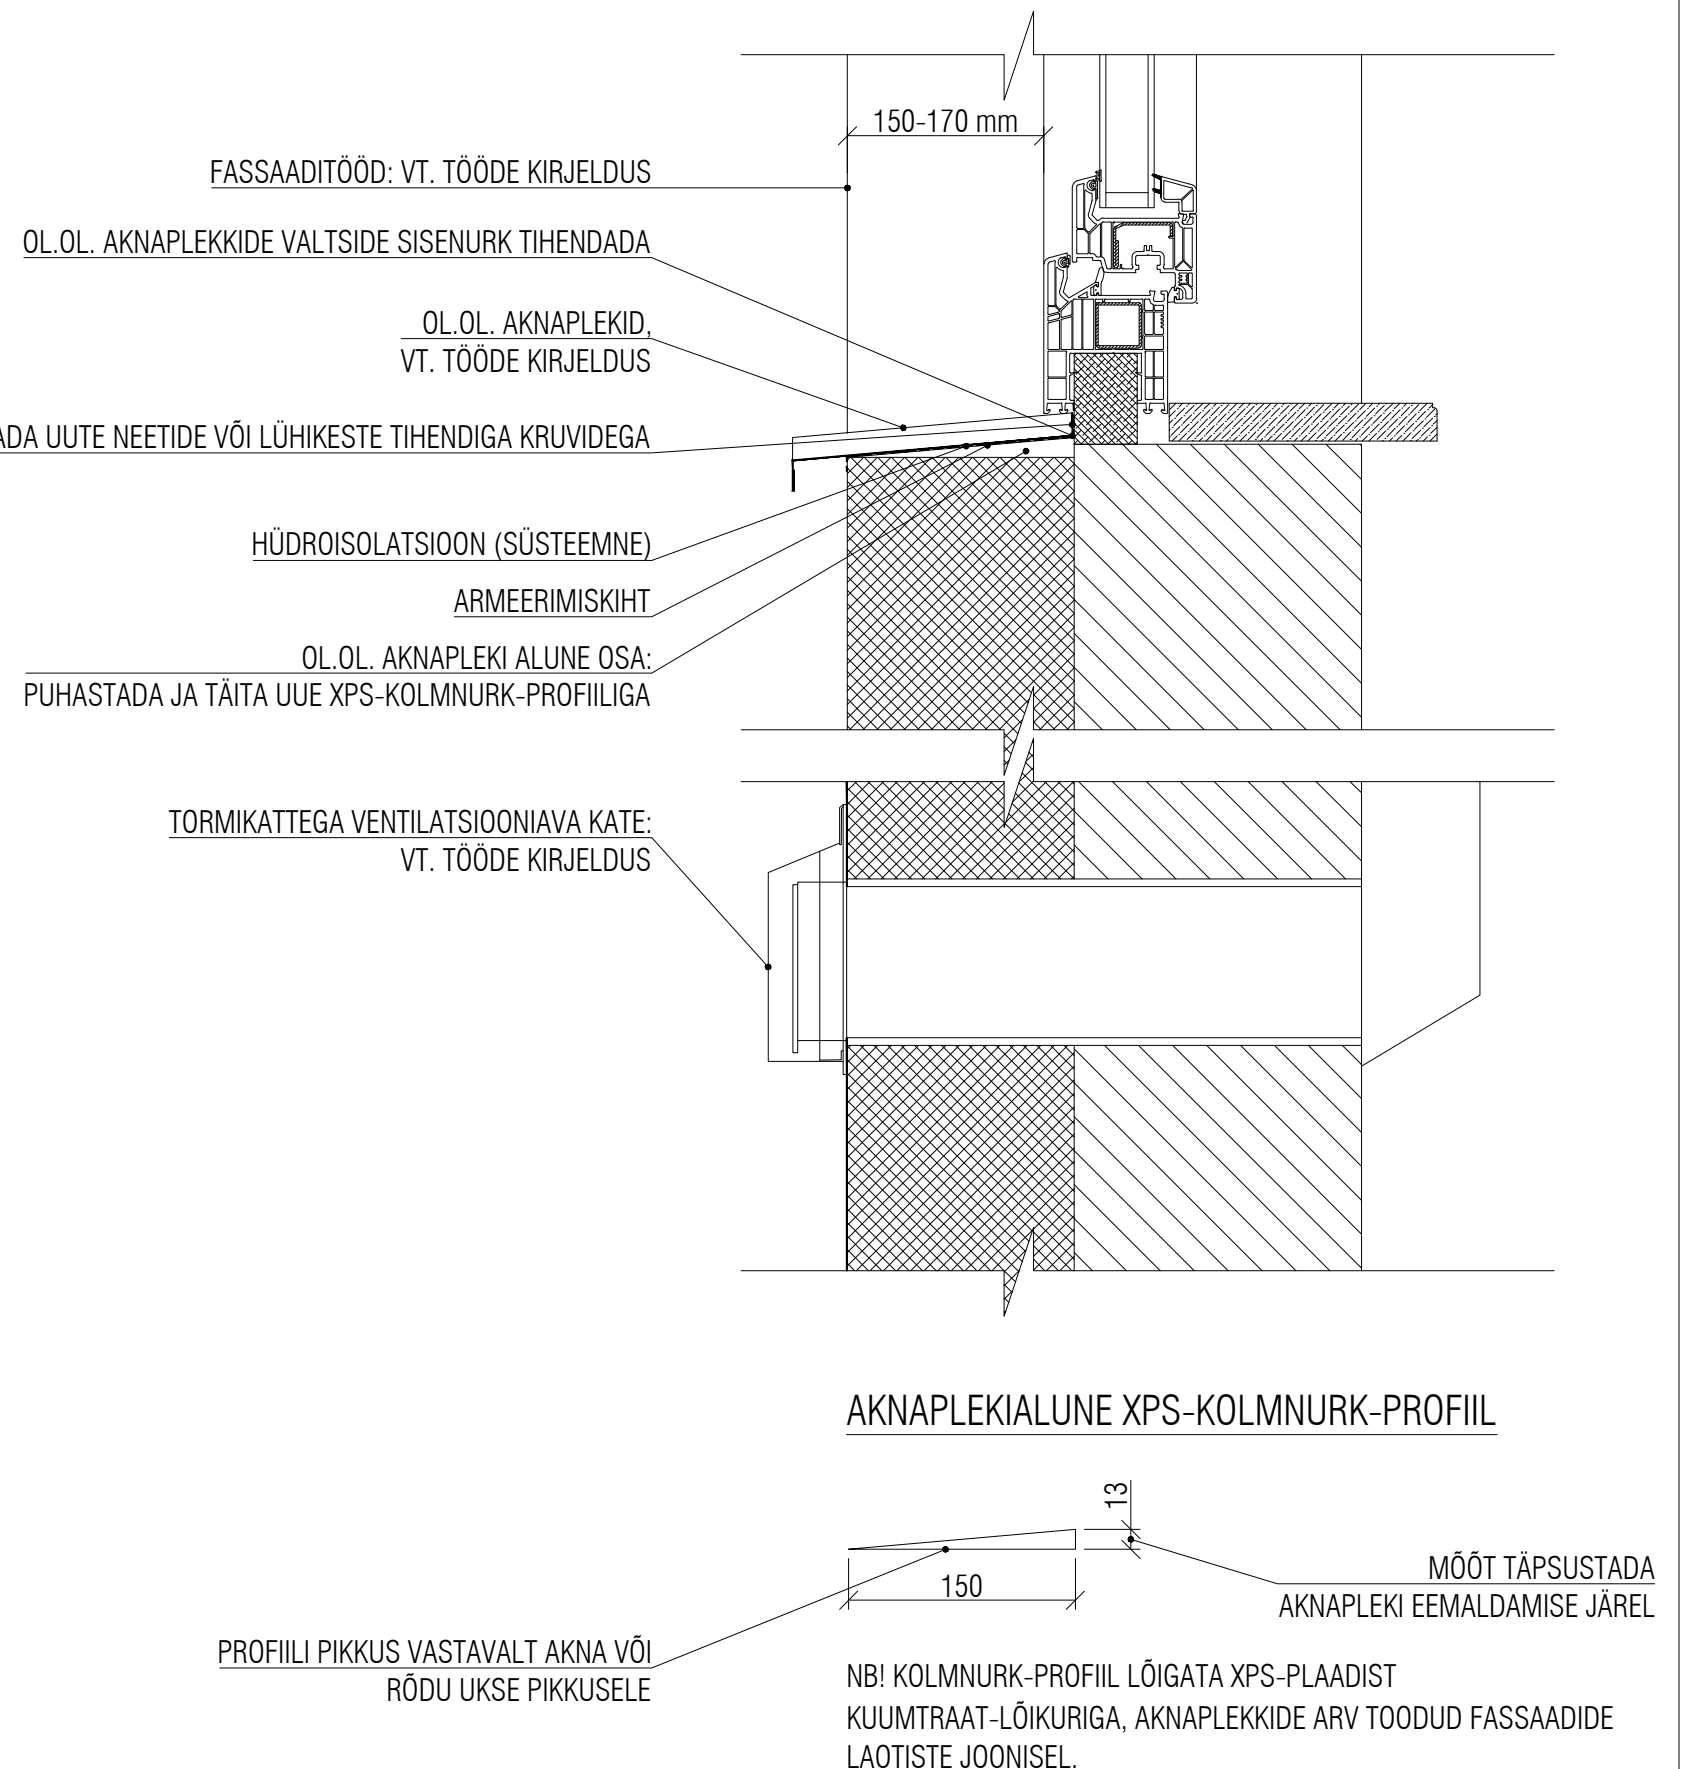

KORTERELAMU FASSAADIDE REMONDITÖÖDE KIRJELDUS JA LÄHTEÜLESANNE