


OLEMASOLEV (EELDATAV) OLUKORD
M 1:5

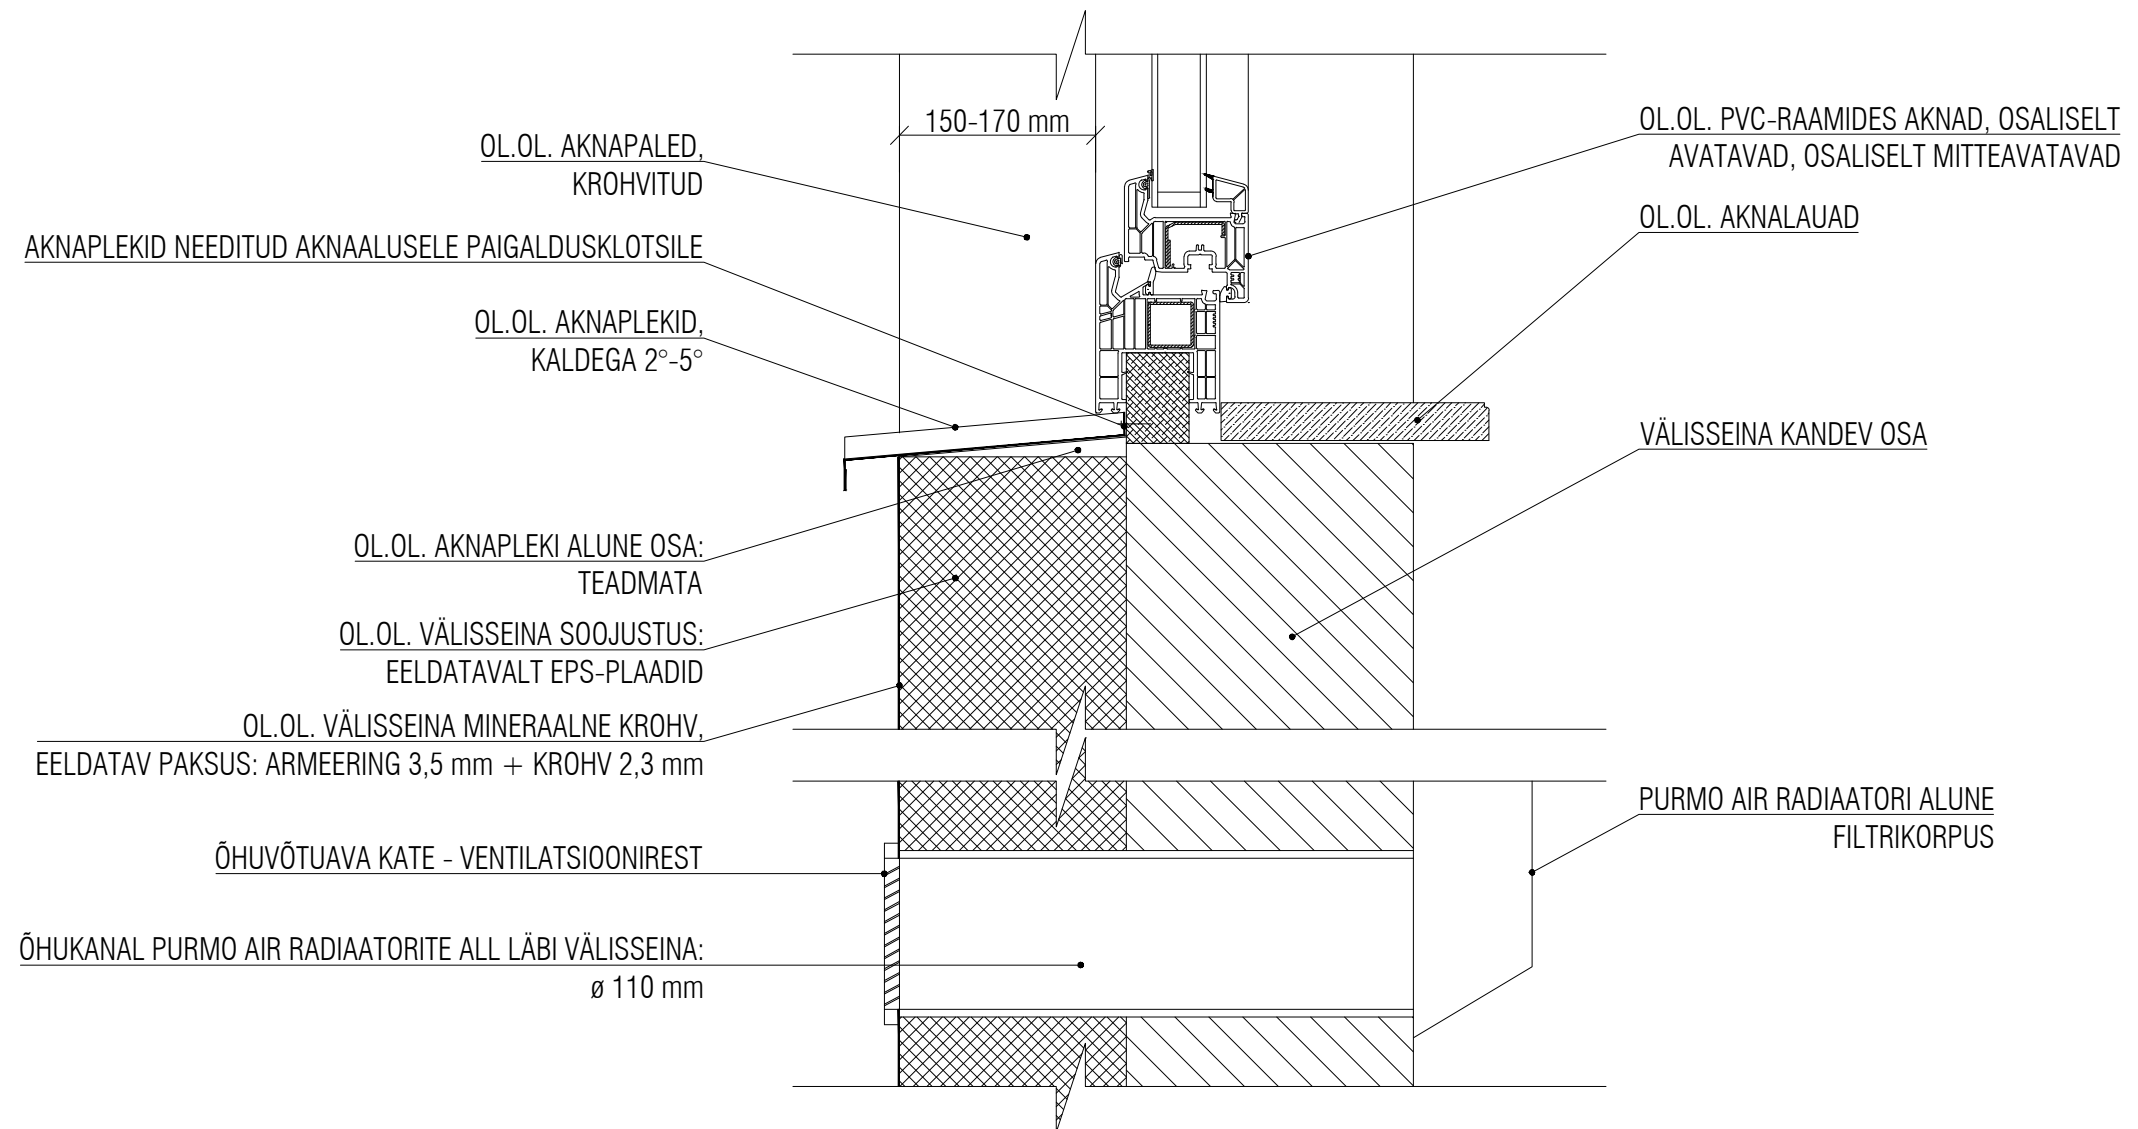

MÄRKUSED:

1. VÄLISSEINA KANDEV OSA ON PROJEKTIJÄRGSELT 1-2 KORRUSE ULATUSES TÄISBETONEERITUD 240 mm COLUMBIA-KIVI ÕÕNESPLOKKIDEST JA 3-5 KORRUSE ULATUSES 190 mm TÄISBETONEERITUD COLUMBIA-KIVI ÕÕNESPLOKKIDEST.
2. JOONISEL NÄIDATUD EELDATAV OLUKORD - KONSTRUKTSIOONE KONTROLLIMISEKS AVATUD EI OLE.
3. JOONISEL NÄIDATUD PÕHIMÕTTELINE EELDATAV OLUKORD VARIEERUB AKENDE JA RÕDUAKENDE NING RÕDUUSTE LÕIKES, KUID PEAMISELT SISERUUMI OSAS (SEINTE PAKSUSED, AKENDE ALL RADIAATORITE TAGA NIŠŠID EHK ÕHEM KIVIOSA JNE).
4. VÄLISSEINA SOOJUSTUSES AVADE ÜMBER KIVIVILLA KASUTAMISE KOHTA ANDMED PUUDUVAD.
5. OLEMASOLEVAST OLUKORRAST ÜLEVAATE SAAMISEKS VT. KA FOTOMATERJAL, SOOVITATAVALT TUTVUDA OLUKORRAGA KOHAPEAL.