


Vundamendi plaan
1:75

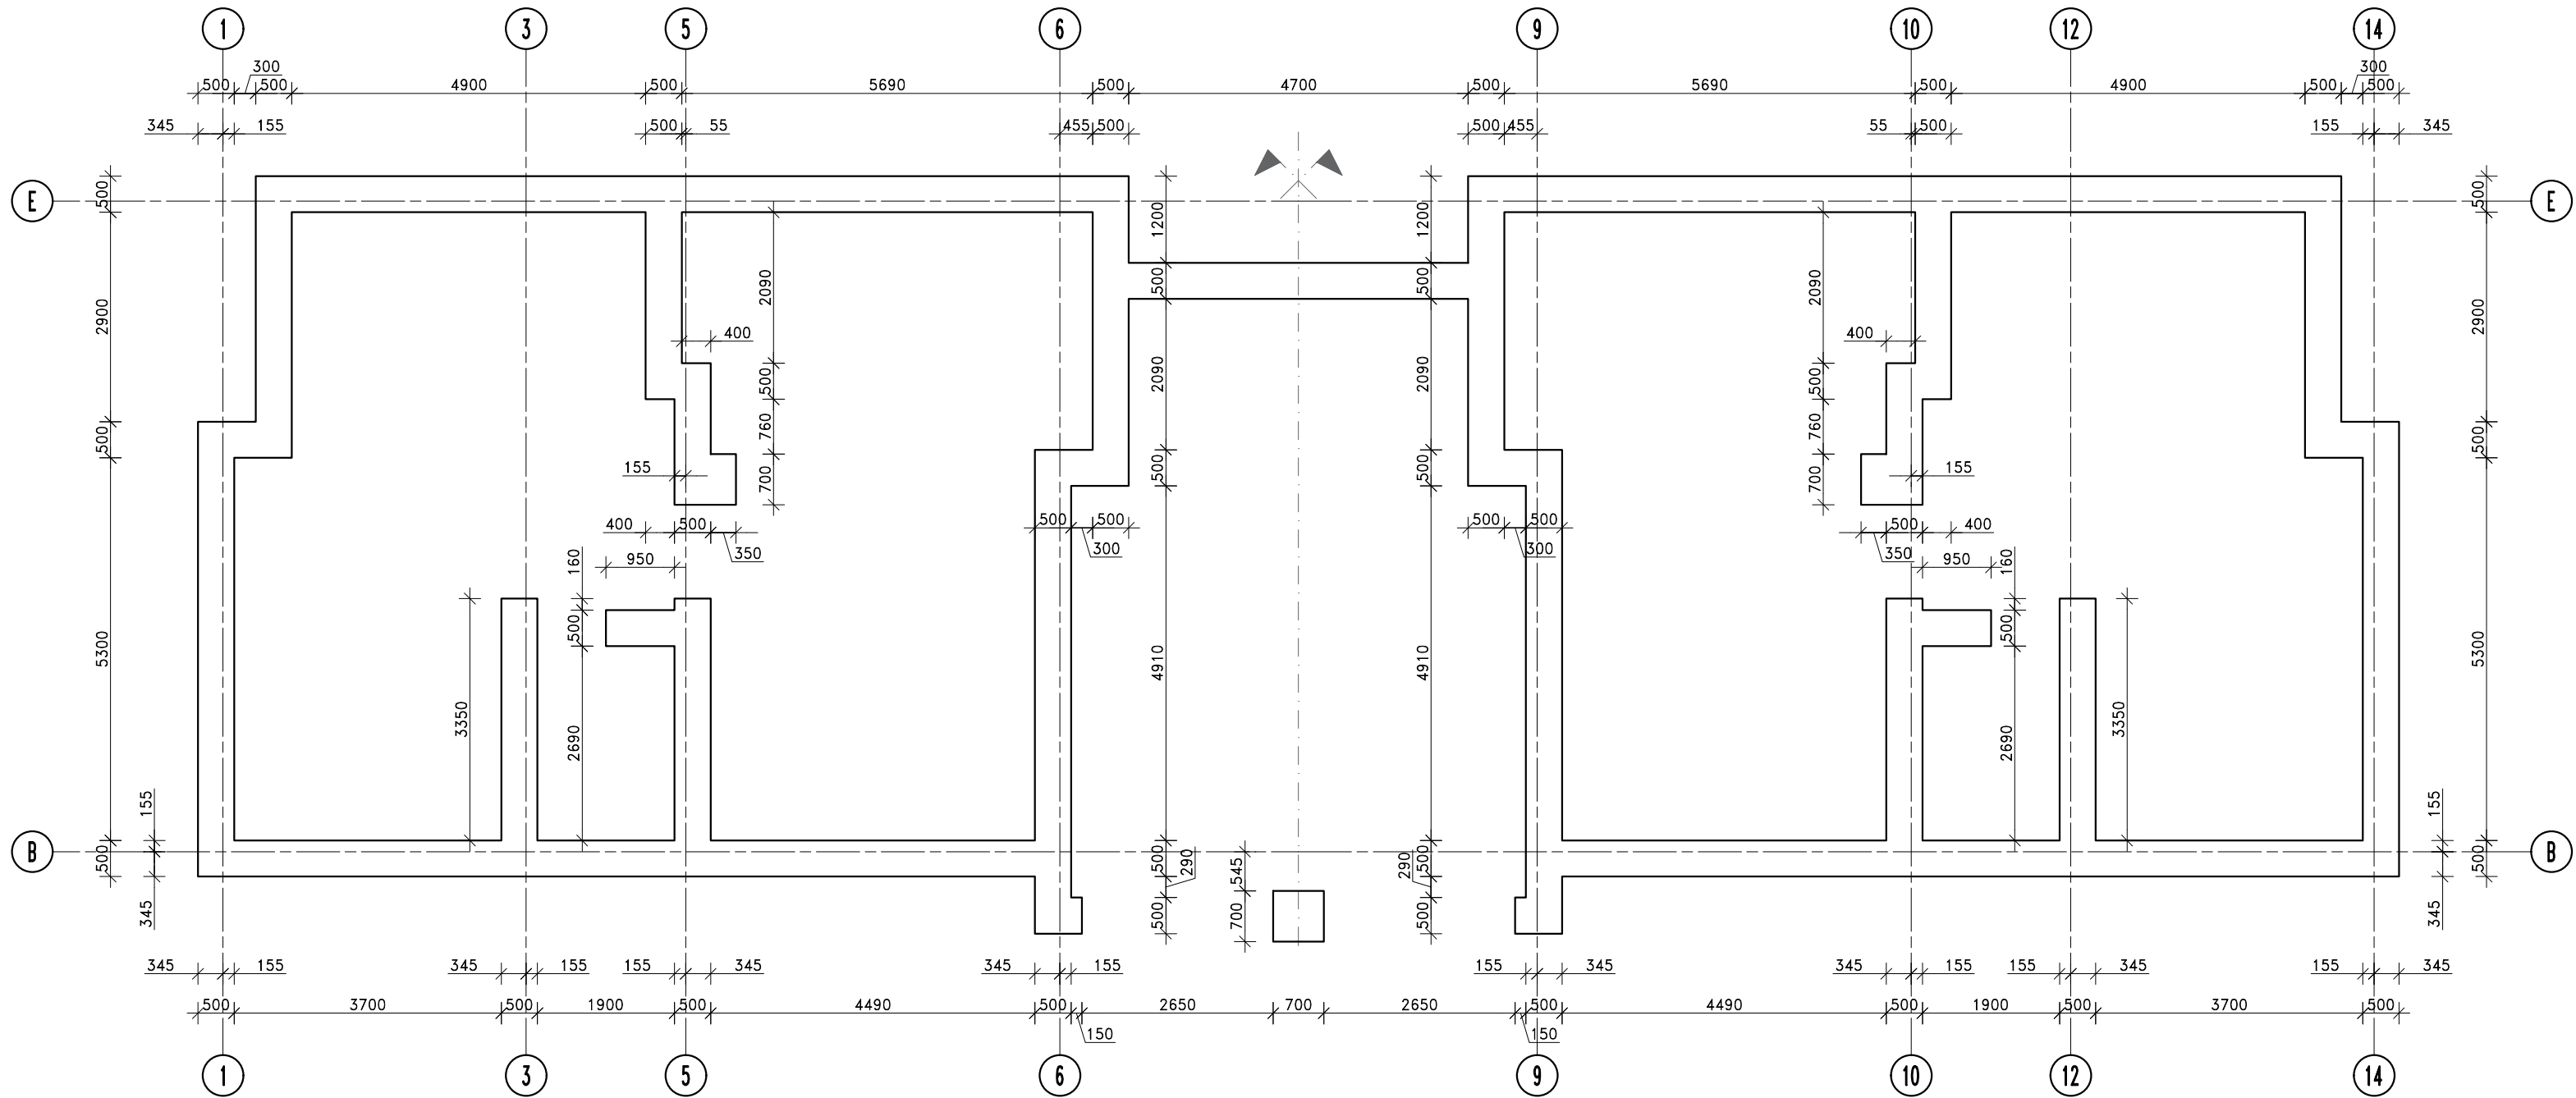

- MÄRKUSED:
- 1) BETOONI TUGEVUSKLASS C30/37
 - 2) ARMATUURI TUGEVUSKLASS B500B
 - 3) KESKKONNAKLASS XC2
 - 4) ARMATUURI KAITSEKIHT 50 mm
 - 5) KONSTRUKTSIOONI VALMISTAMISE TOLERANTSID VASTAVALT BY39 NÕUETELE
 - 6) TÄITEMATERJALI TERA SUURIM LÄBIMÕÖT 16 mm
 - 6) ARMATUURI ÜLEKATTE PIKKUS 40Ø