


Märkused: Konstruktsioonid täpsustuvad konstruktsiooniosa põhiprojektis või täpsustatakse konstruktori poolt ehitamise käigus.

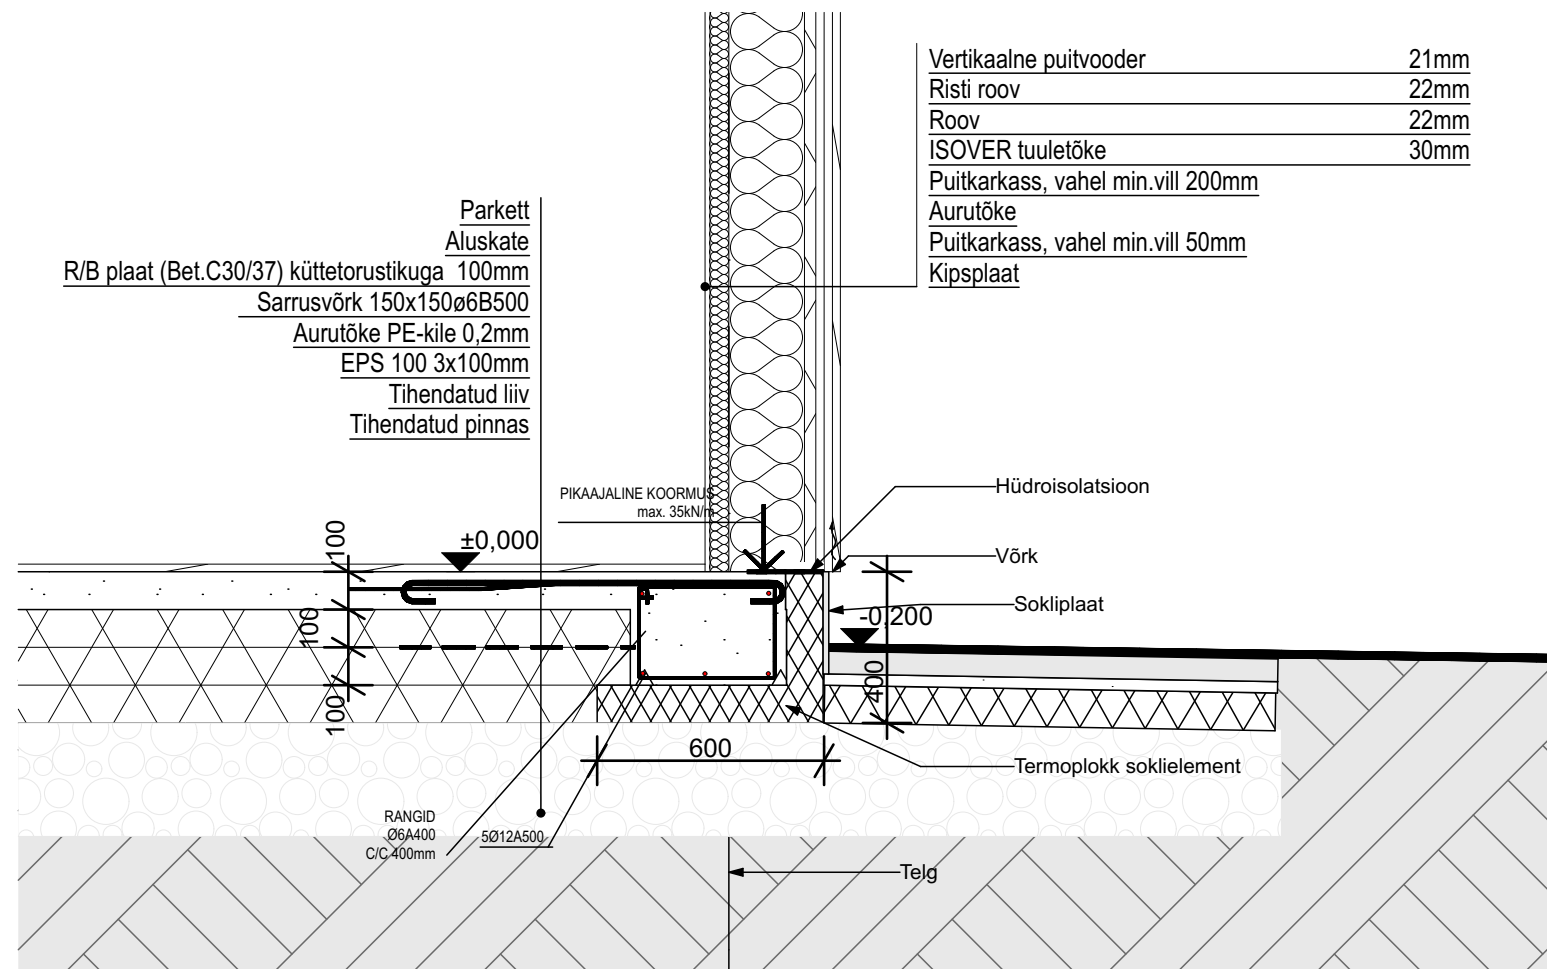

Töö number:	Möötkava (A3):
	1:20
Projekti staadium:	Kuupäev:
Eelprojekt	07.04.20