


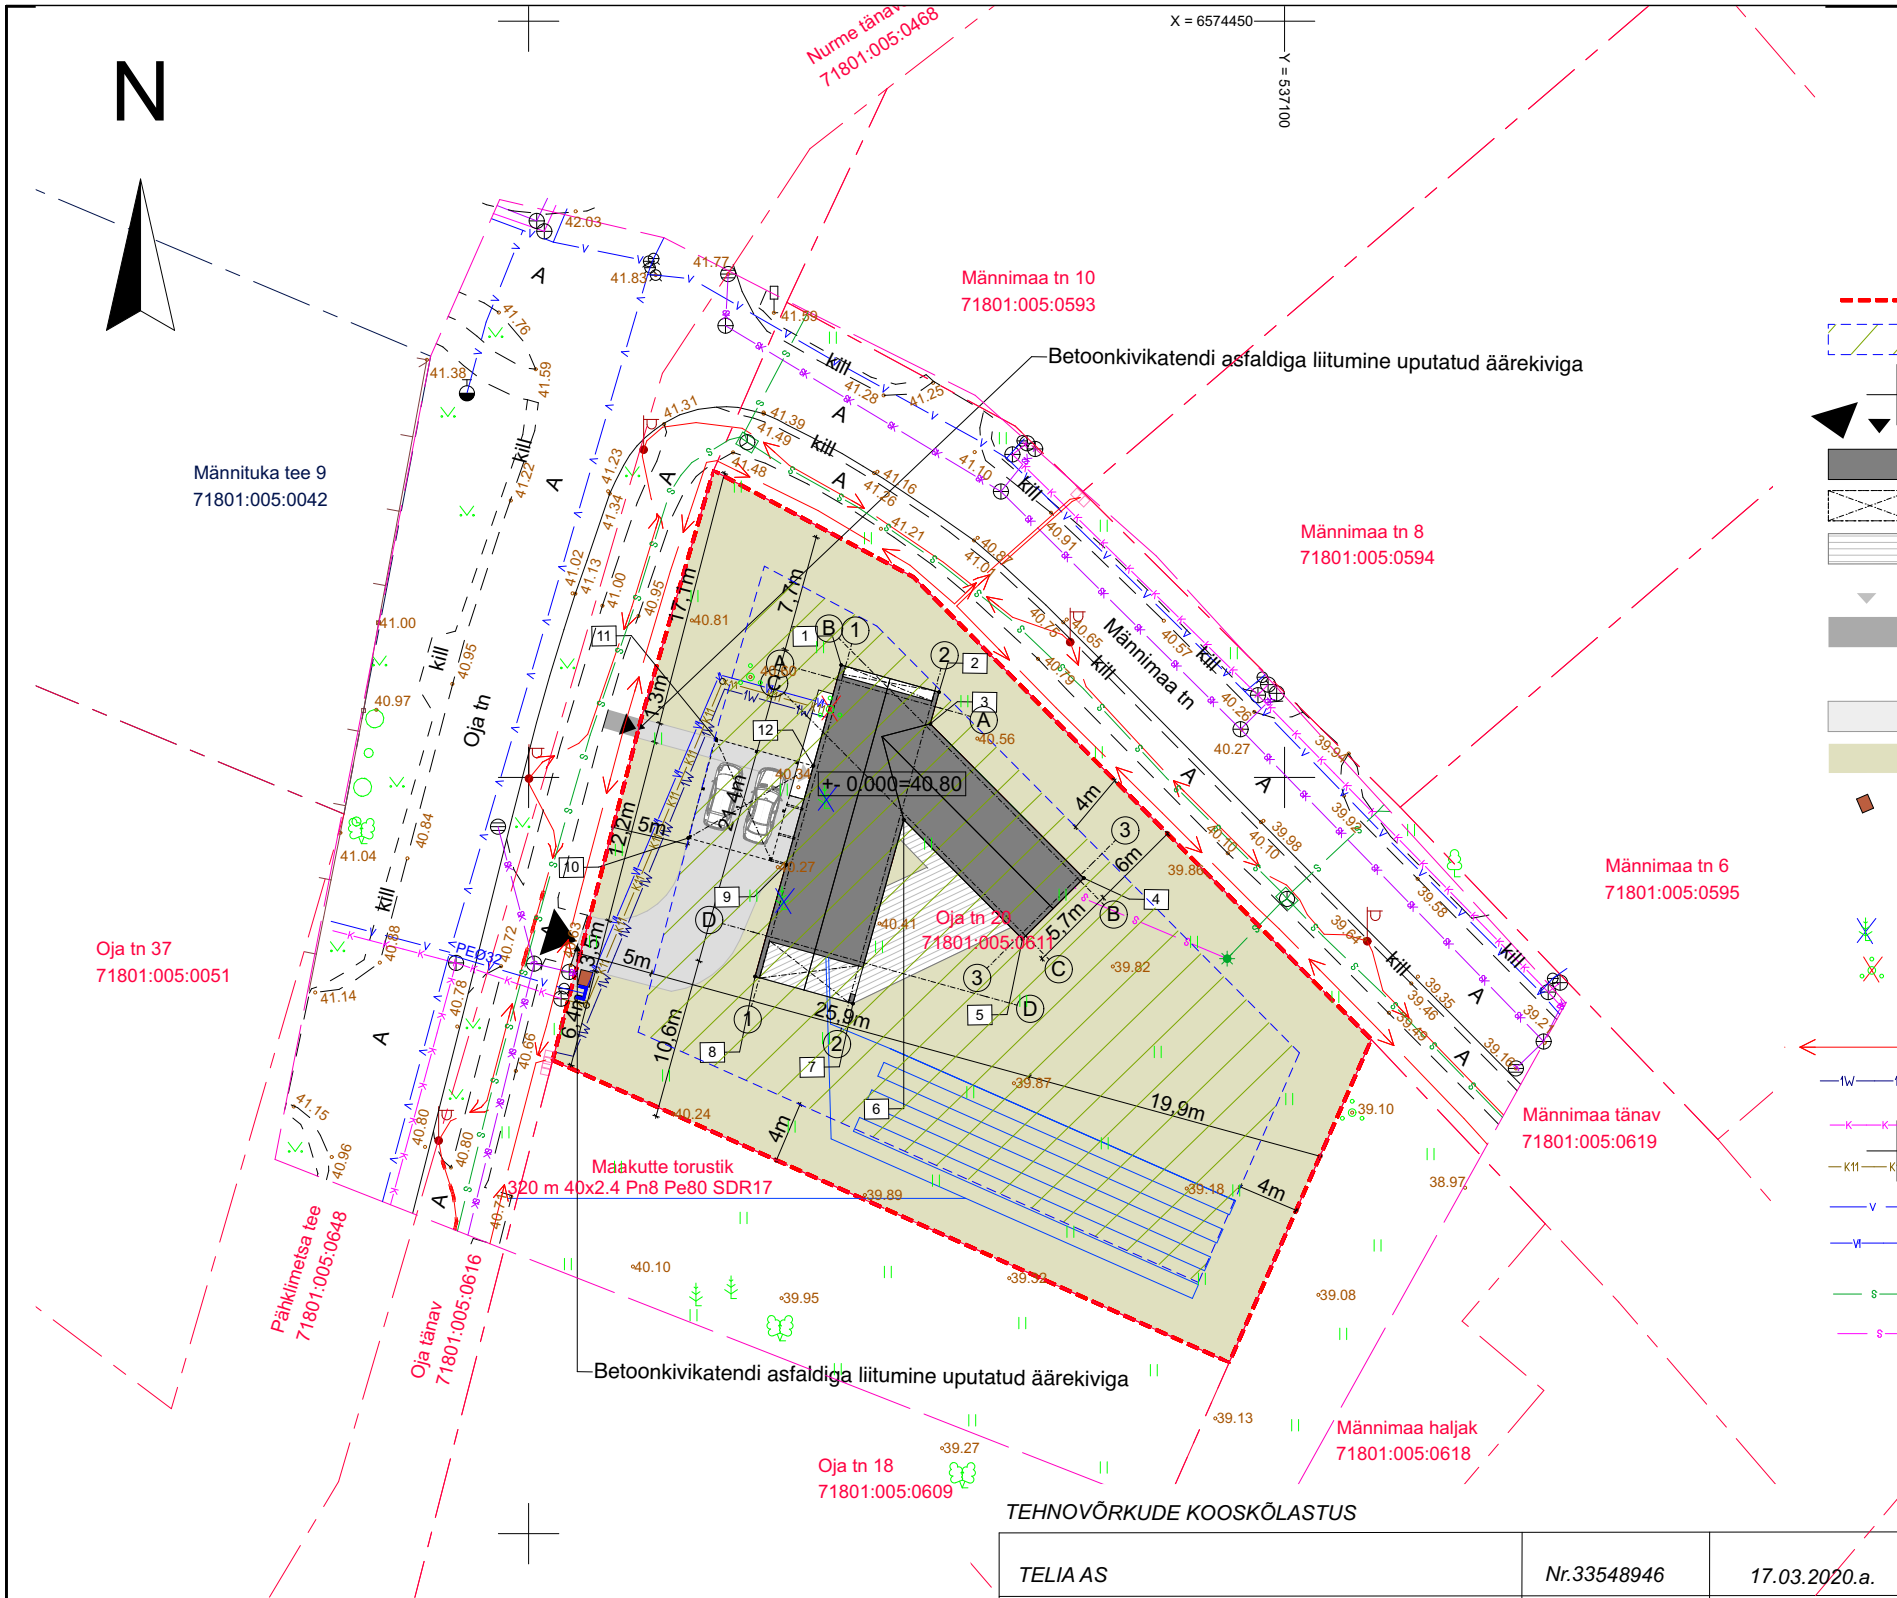

TINGMÄRGID

- Kinnistu piir
--- DP-ga määratud ehitusala
--- Sõidukite/ jalakäijate pääs krundile
--- Projekteeritud elamu
--- Projekt. katuse piirjoon/katusealune
--- Projekteeritud terrass
--- Pääs hoonesse
--- Projekt. asfaltkatend
--- Projekteeritud betoon(kivi)katend
--- Projekt. murukate/säilitatav haljasala
--- Prügikonteineri asukoht
--- Likvideeritavad puud (Võimalusel ümber istutatavad)
--- Likvideeritavad puu
--- Ol.olev maakaabel
--- Projekteeritud maakaabel
--- Ol.olev kanalisatsioonitrass
--- Projekt. kanalisatsioonitrass
--- Ol.olev veetrass
--- Projekteeritud veetrass
--- Ol.olev sidetrass
--- Projekteeritud sidetrass

TEHNILISED NÄITAJAD:

Krundi pindala:	1 721m ²
Krundi sihtotstarve:	Elumumaa 100% (EE)
Katastritunnus:	71801:005:0611
Tulepüvisusklass:	TP3
Korruselisu/kõrgus:	1/6,6m
Projekt. ehitisealune pind:	253m ²
Suletud brutopind:	195m ²
Suletud netopind:	163,2m ²
Kasulik pind:	163,2m ²
Kõetav pind:	163,2m ²
Eluruumide pind:	157,7m ²
Tehnopind:	5,5m ²
Täisehitusprotsent:	14,6%
Haljastuse protsent:	min.80%
Parkimiskohtade arv:	3
Maht:	1 135m ³

HOONE NURGAPUNKTIDE KOORDINAADID
L-EST KOORDINAATSÜSTEEMIS

1	6574407.429	537070.674
2	6574405.639	537077.147
3	6574403.541	537076.566
4	6574393.343	537086.718
5	6574389.311	537082.667
6	6574397.201	537074.813
7	6574385.047	537071.451
8	6574386.837	537064.978
9	6574394.210	537067.017
10	6574395.996	537060.559
11	6574402.550	537062.372
12	6574400.763	537068.830

Märkused: Koordinaadid L-EST 97 süsteemis, kõrgused EH-2000 Amsterdami süsteemis
Piirid seisuga märts 2020.a.

Aadress: HARJU MAAKOND SAKU VALD SAKU ALEVIK			Objekt: OJA TN 20 TOPO-GEODEETILINE ALUSPLAAN TEHNOVÕRKUDEGA		Töö nr. 20-G097
AMET	NIMI	ALLKIRI	G.E. POINT OÜ Pärnu mnt 139 D TALLINN Tel. (0) 6 558455, 51 34231 e-mail: info@gepoint.ee		Kuup. 17.03.2020.a.
Koostas	Hannes Sillard		GEODEESIAKESKUS GEPOINT		Mõõtkava Kaardi nr. M 1:500 63.732
Kontrollis	Mart Kalm		MTR registreering EG10409530-01		Leht 1 Lehti 1

JOONIS MUUDETUD:

29.04.2020

Objekt: Ühepereelamu

Joonis:

Joonise number:

Asendiplaan

AP-01

Aadress: Oja 20, Saku alevik,
Saku vald, Harju
maakond
Tellija: Marja-Liisa ja Mario
Dobrus

Töö number:

20-04

Mõõtkava (A3):

1:500

Projekti staadium:

Eelprojekt

Kuupäev:

07.04.20

Arhitekt (139130):

Linda Veski-Olsen

Allkiri:

LIVE architects

LIVE Architects OÜ
reg. kood 12642904

tel. +372 52 08 889
e-mail: lindaveski@live.com

Metsa 8,
Keila, Harjumaa 76607