



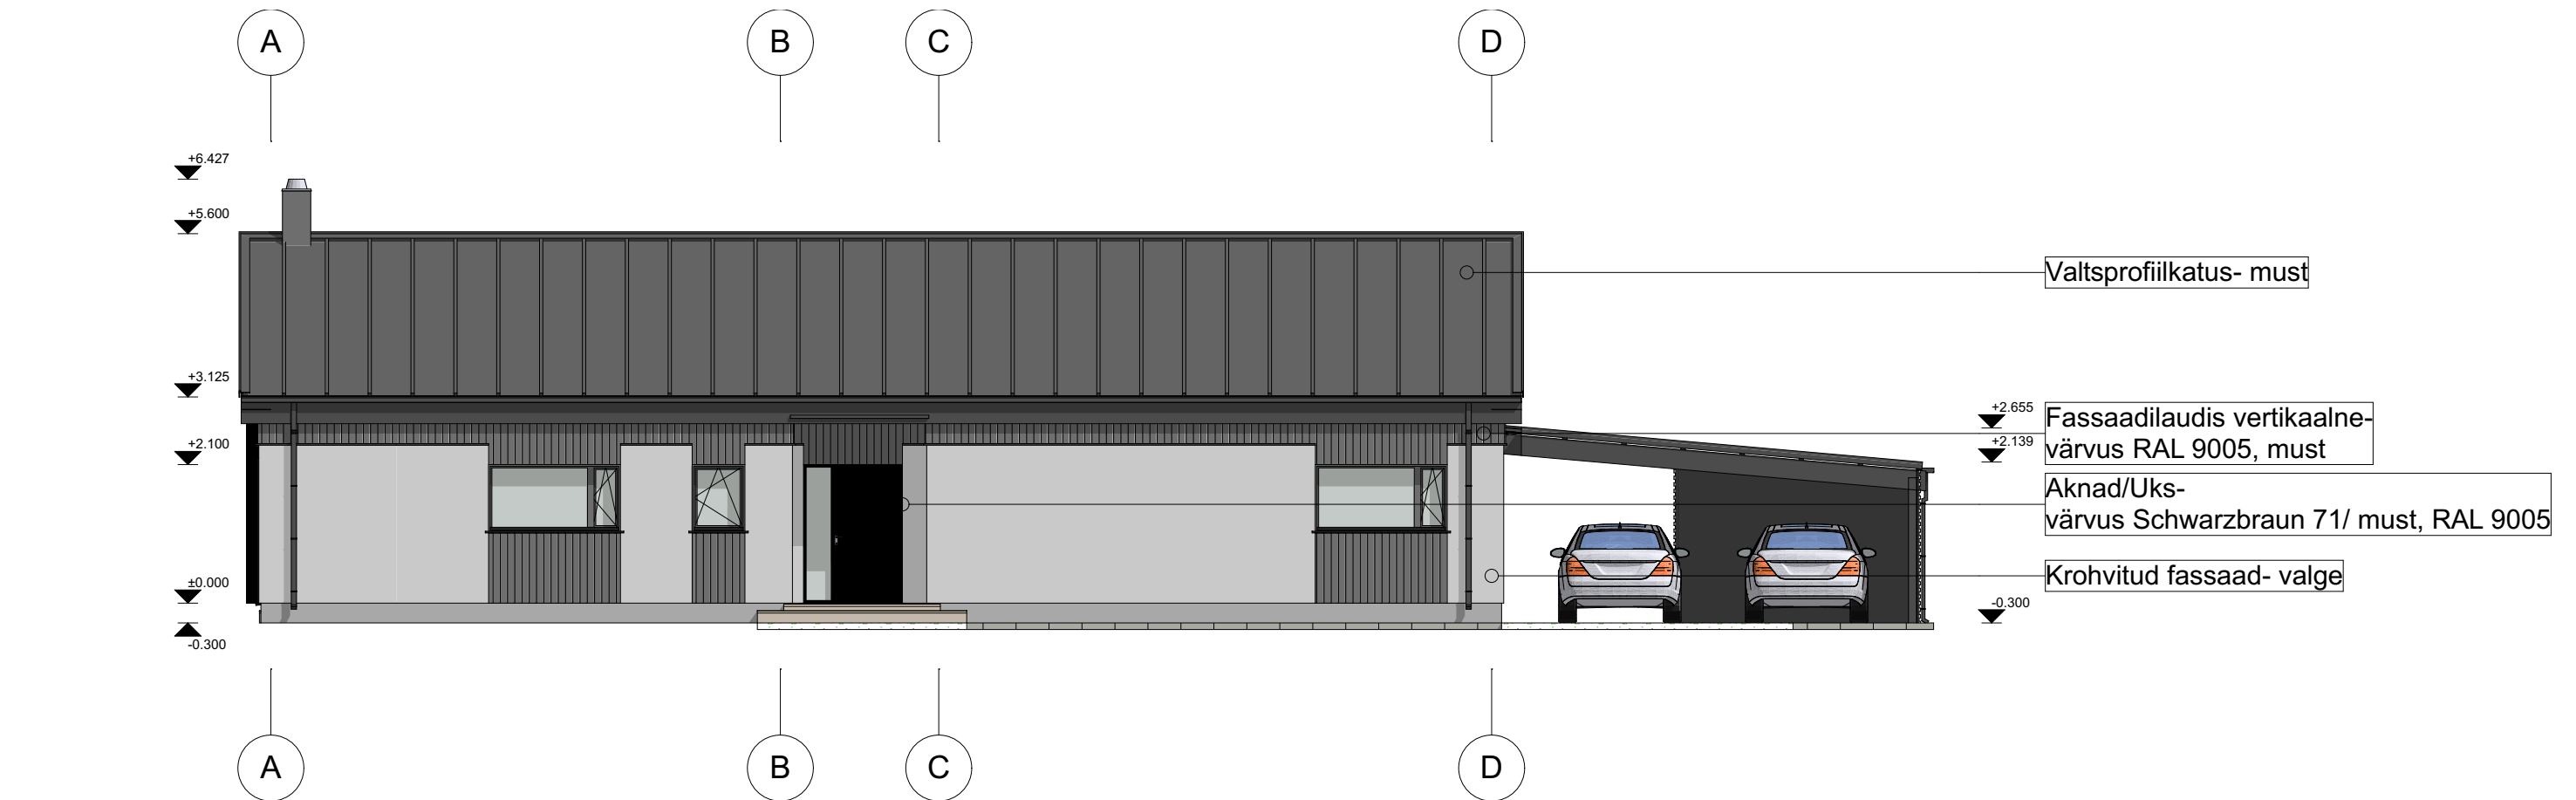

Vaade Lõunast 1:100

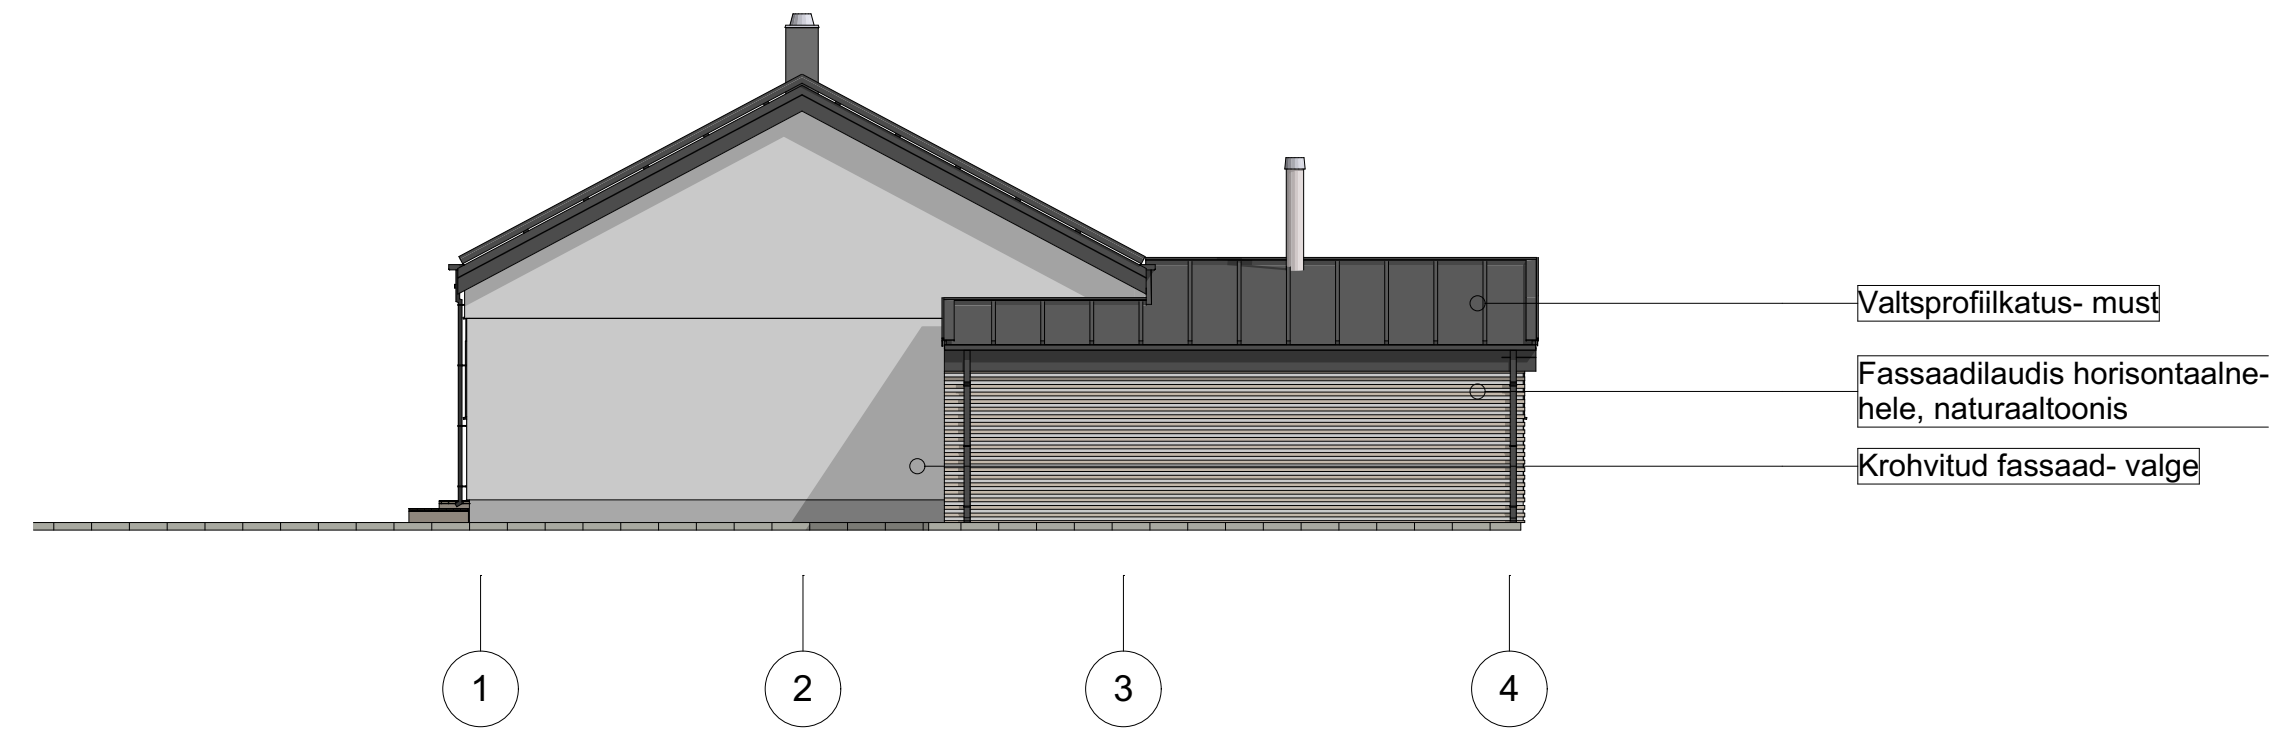

Vaade Idast 1:100