



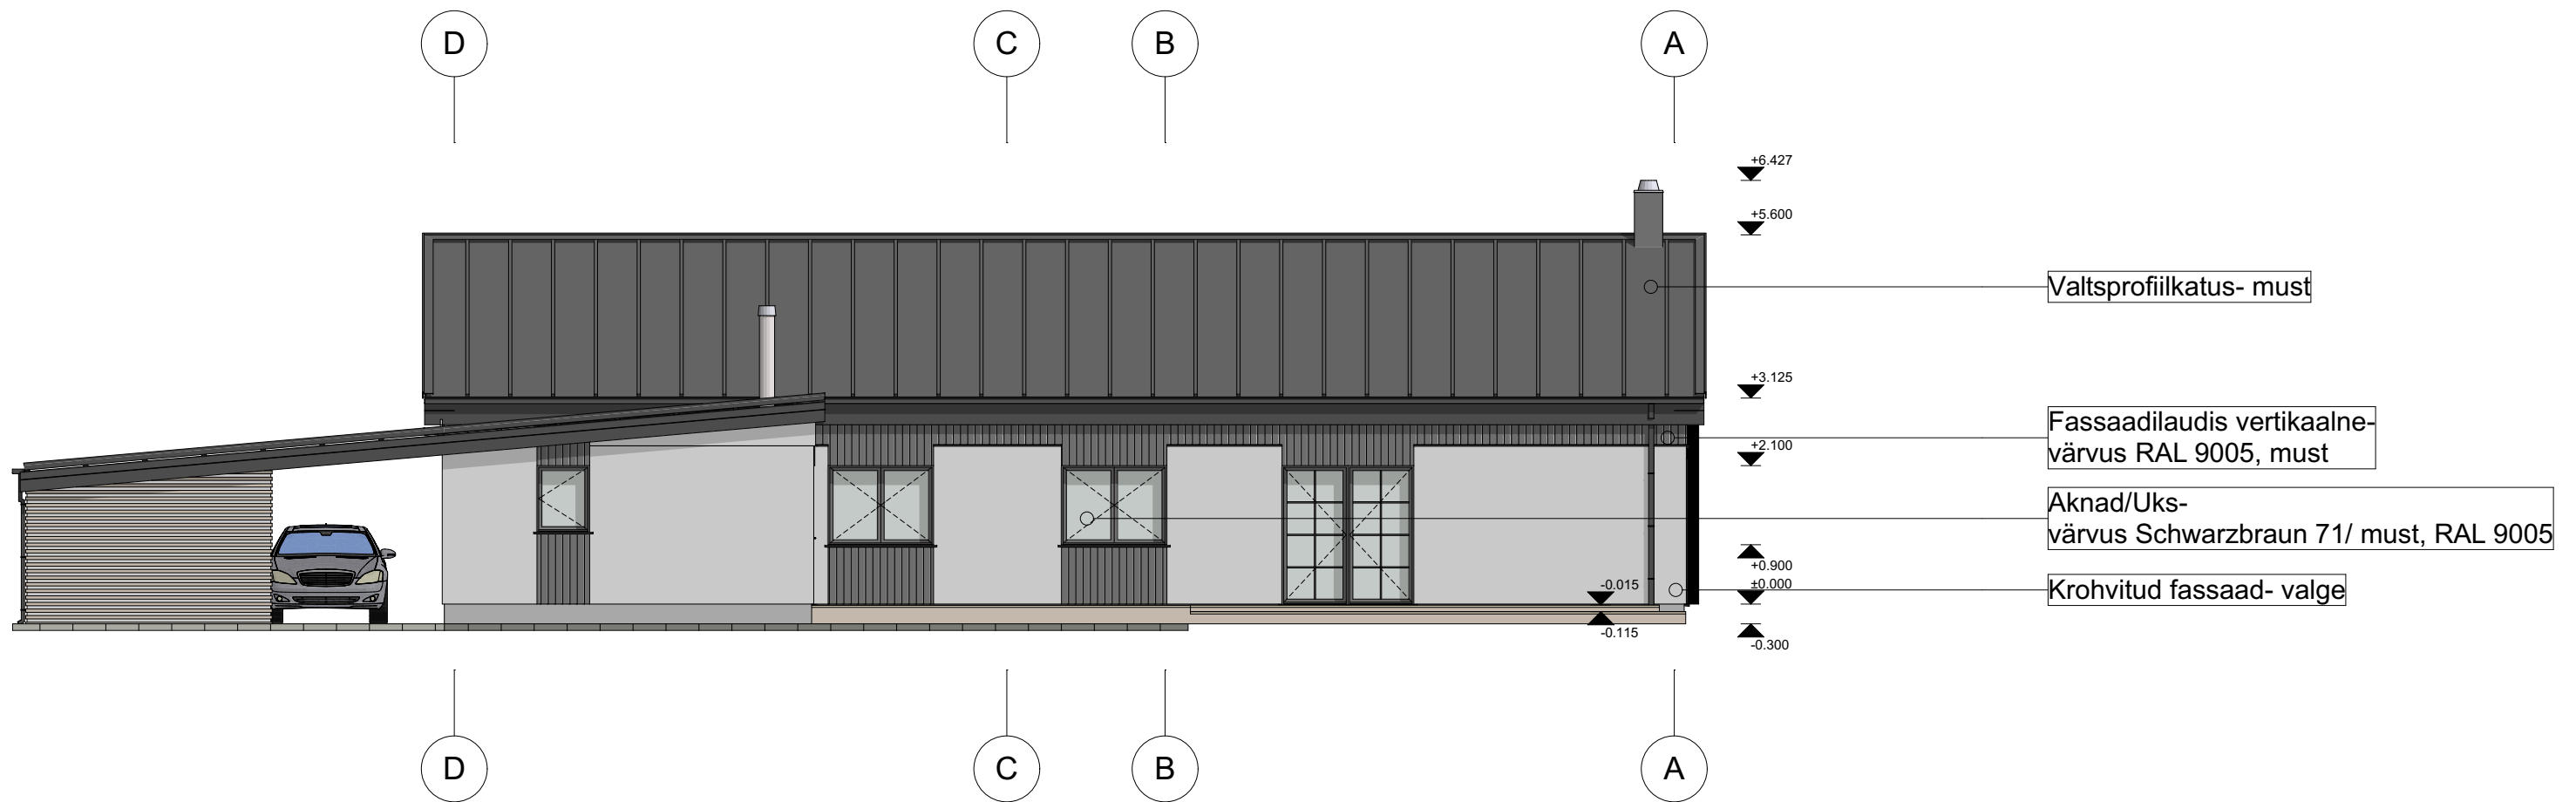

Vaade Põhjast 1:100

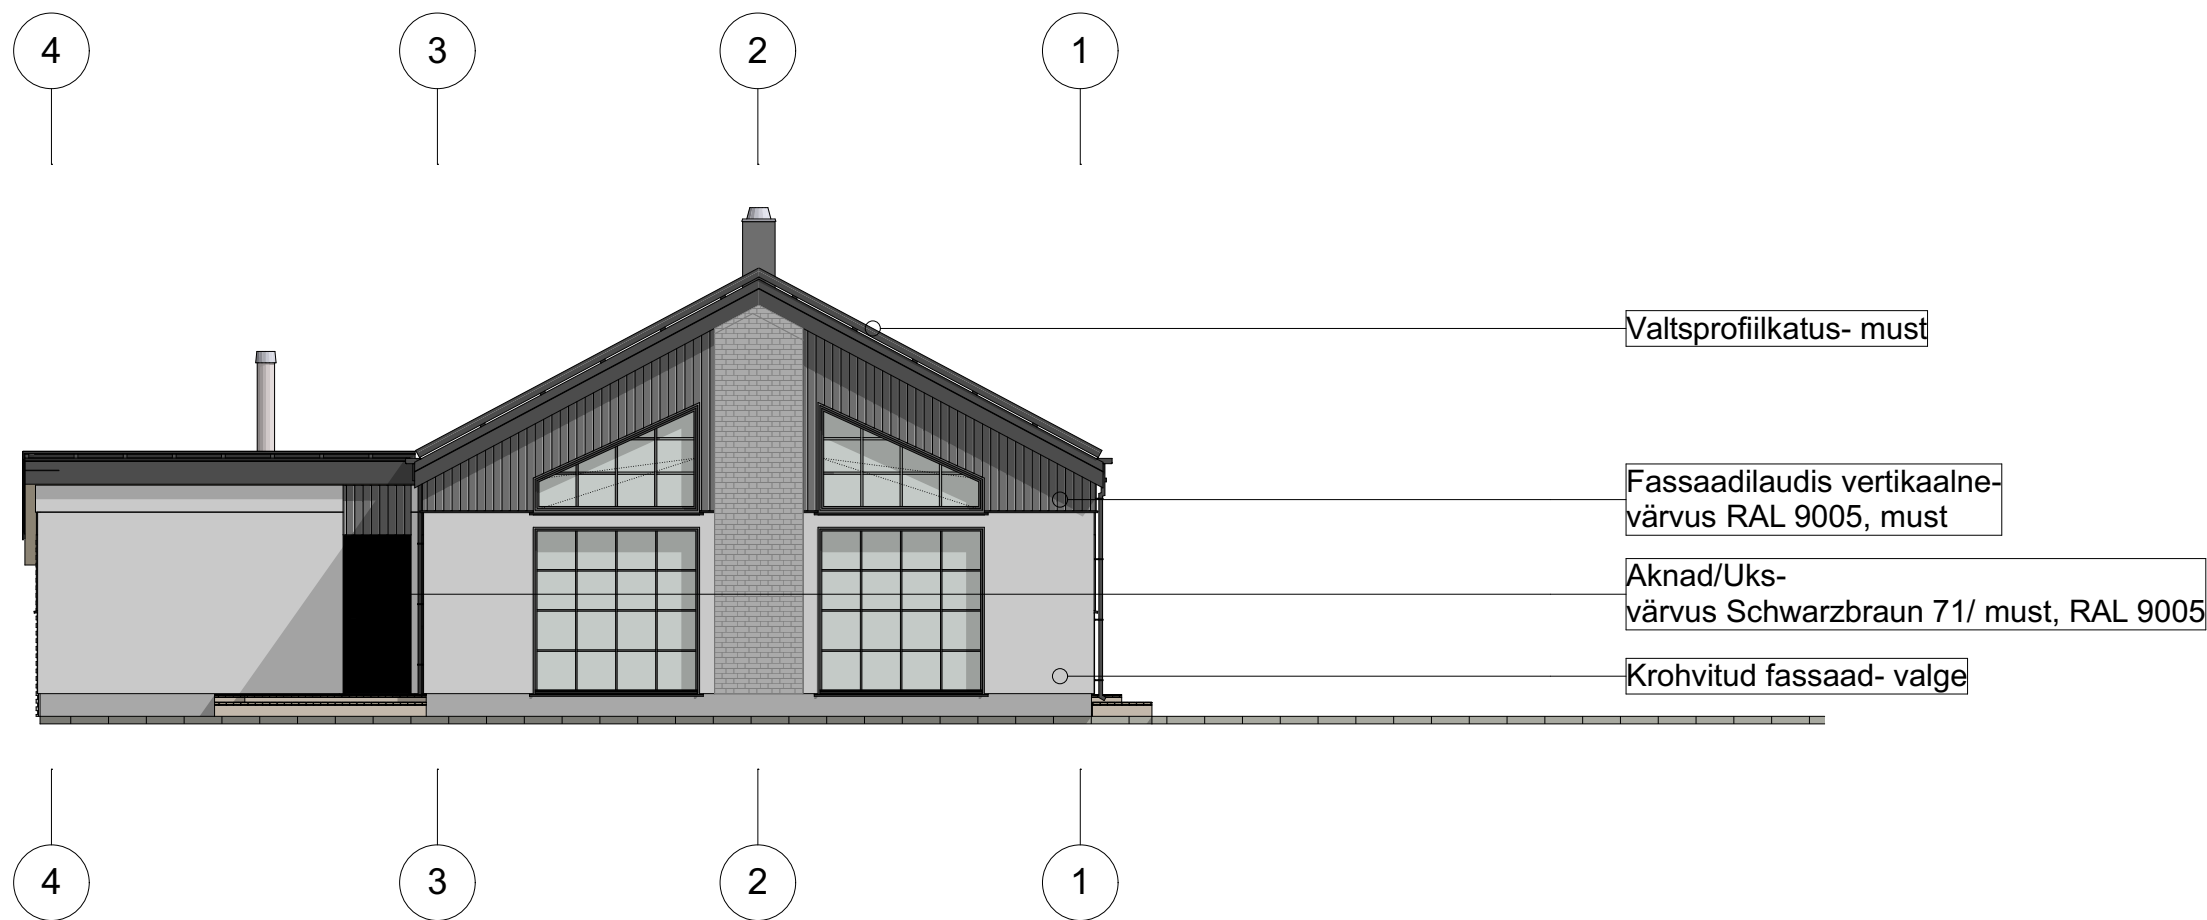

Vaade Läänest 1:100