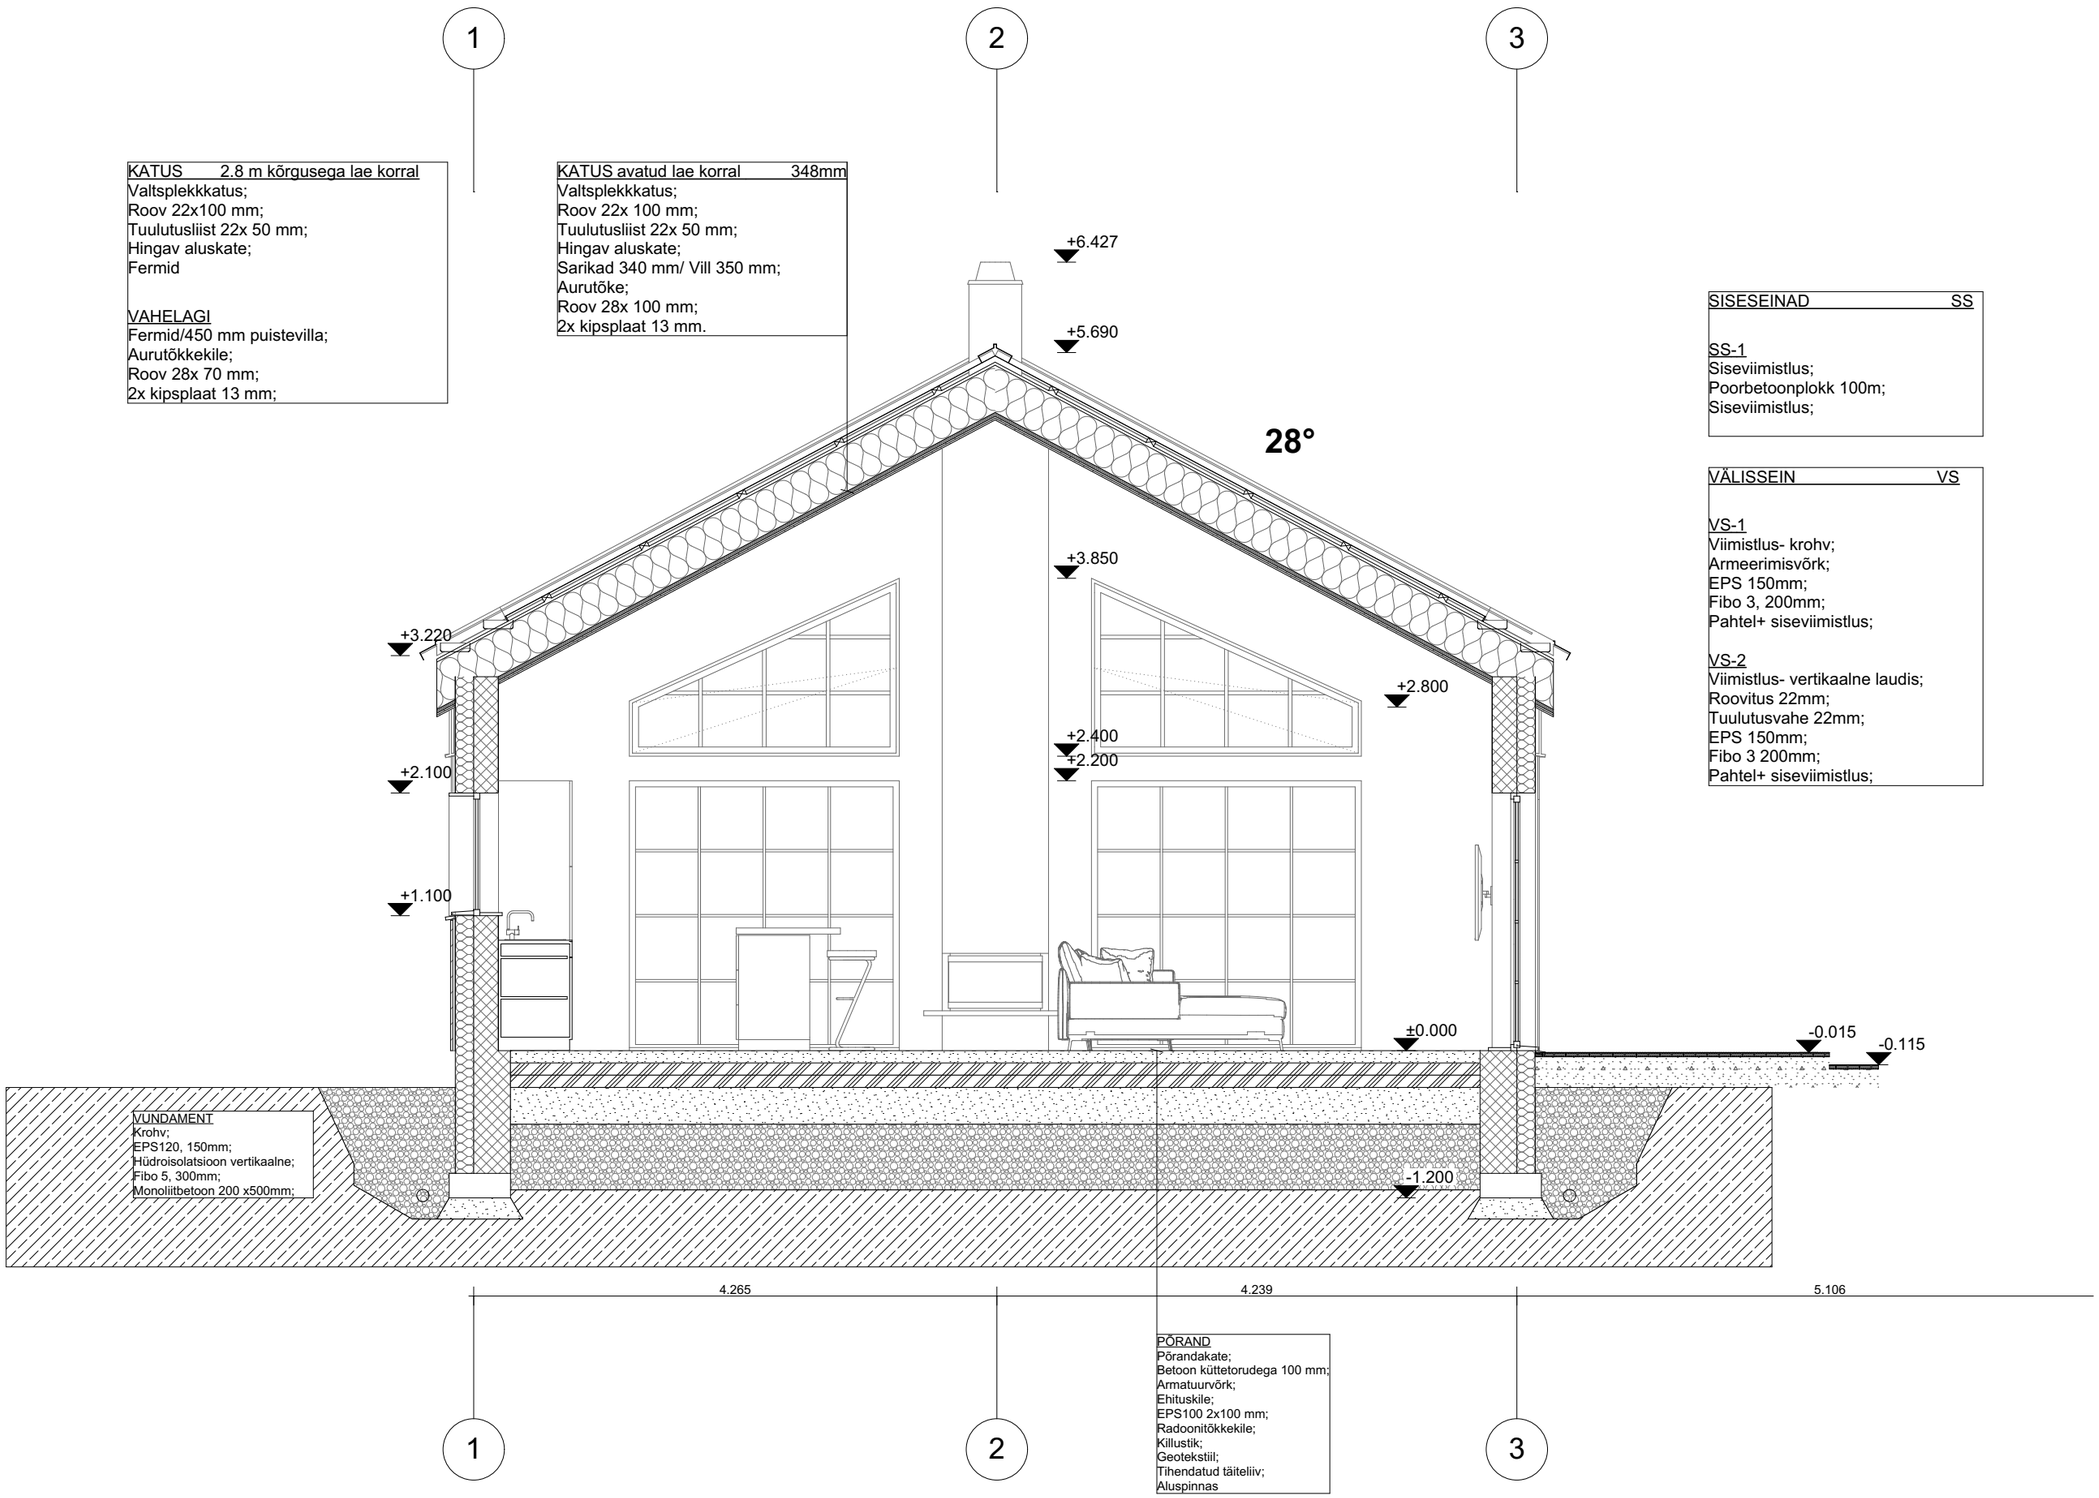
1
2
3
KATUS 2.8 m kõrgusega lae korral
Valtsplekkkatus;
Roov 22x100 mm;
Tuulutusliist 22x 50 mm;
Hingav aluskate;
Fermid
VAHELAGI
Fermid/450 mm puistevilla;
Aurutõkkekile;
Roov 28x 70 mm;
2x kipsplaat 13 mm;
KATUS avatud lae korral 348mm
Valtsplekkkatus;
Roov 22x 100 mm;
Tuulutusliist 22x 50 mm;
Hingav aluskate;
Sarikad 340 mm/ Vill 350 mm;
Aurutõke;
Roov 28x 100 mm;
2x kipsplaat 13 mm.
+6.427
+5.690
28°
+3.850
+3.220
+2.800
+2.400
+2.200
+2.100
+1.100
±0.000
-0.015
-0.115
-1.200
VUNDAMENT
Krohv;
EPS120, 150mm;
Hüdroisolatsioon vertikaalne;
Fibo 5, 300mm;
Monoliitbetoon 200 x500mm;
4.265
4.239
5.106
PÕRAND
Põrandakate;
Betoon küttetorudega 100 mm;
Armatuurvõrk;
Ehituskile;
EPS100 2x100 mm;
Radoonitõkkekile;
Killustik;
Geotekstiil;
Tihendatud täiteliiv;
Aluspinnas
SISESEINAD SS
SS-1
Siseviimistlus;
Poorbetoonplokk 100m;
Siseviimistlus;
VÄLISSEIN VS
VS-1
Viimistlus- krohv;
Armeerimisvõrk;
EPS 150mm;
Fibo 3, 200mm;
Pahtel+ siseviimistlus;
VS-2
Viimistlus- vertikaalne laudis;
Roovitus 22mm;
Tuulutusvahe 22mm;
EPS 150mm;
Fibo 3 200mm;
Pahtel+ siseviimistlus;

Lõige-1 1:50