B–B

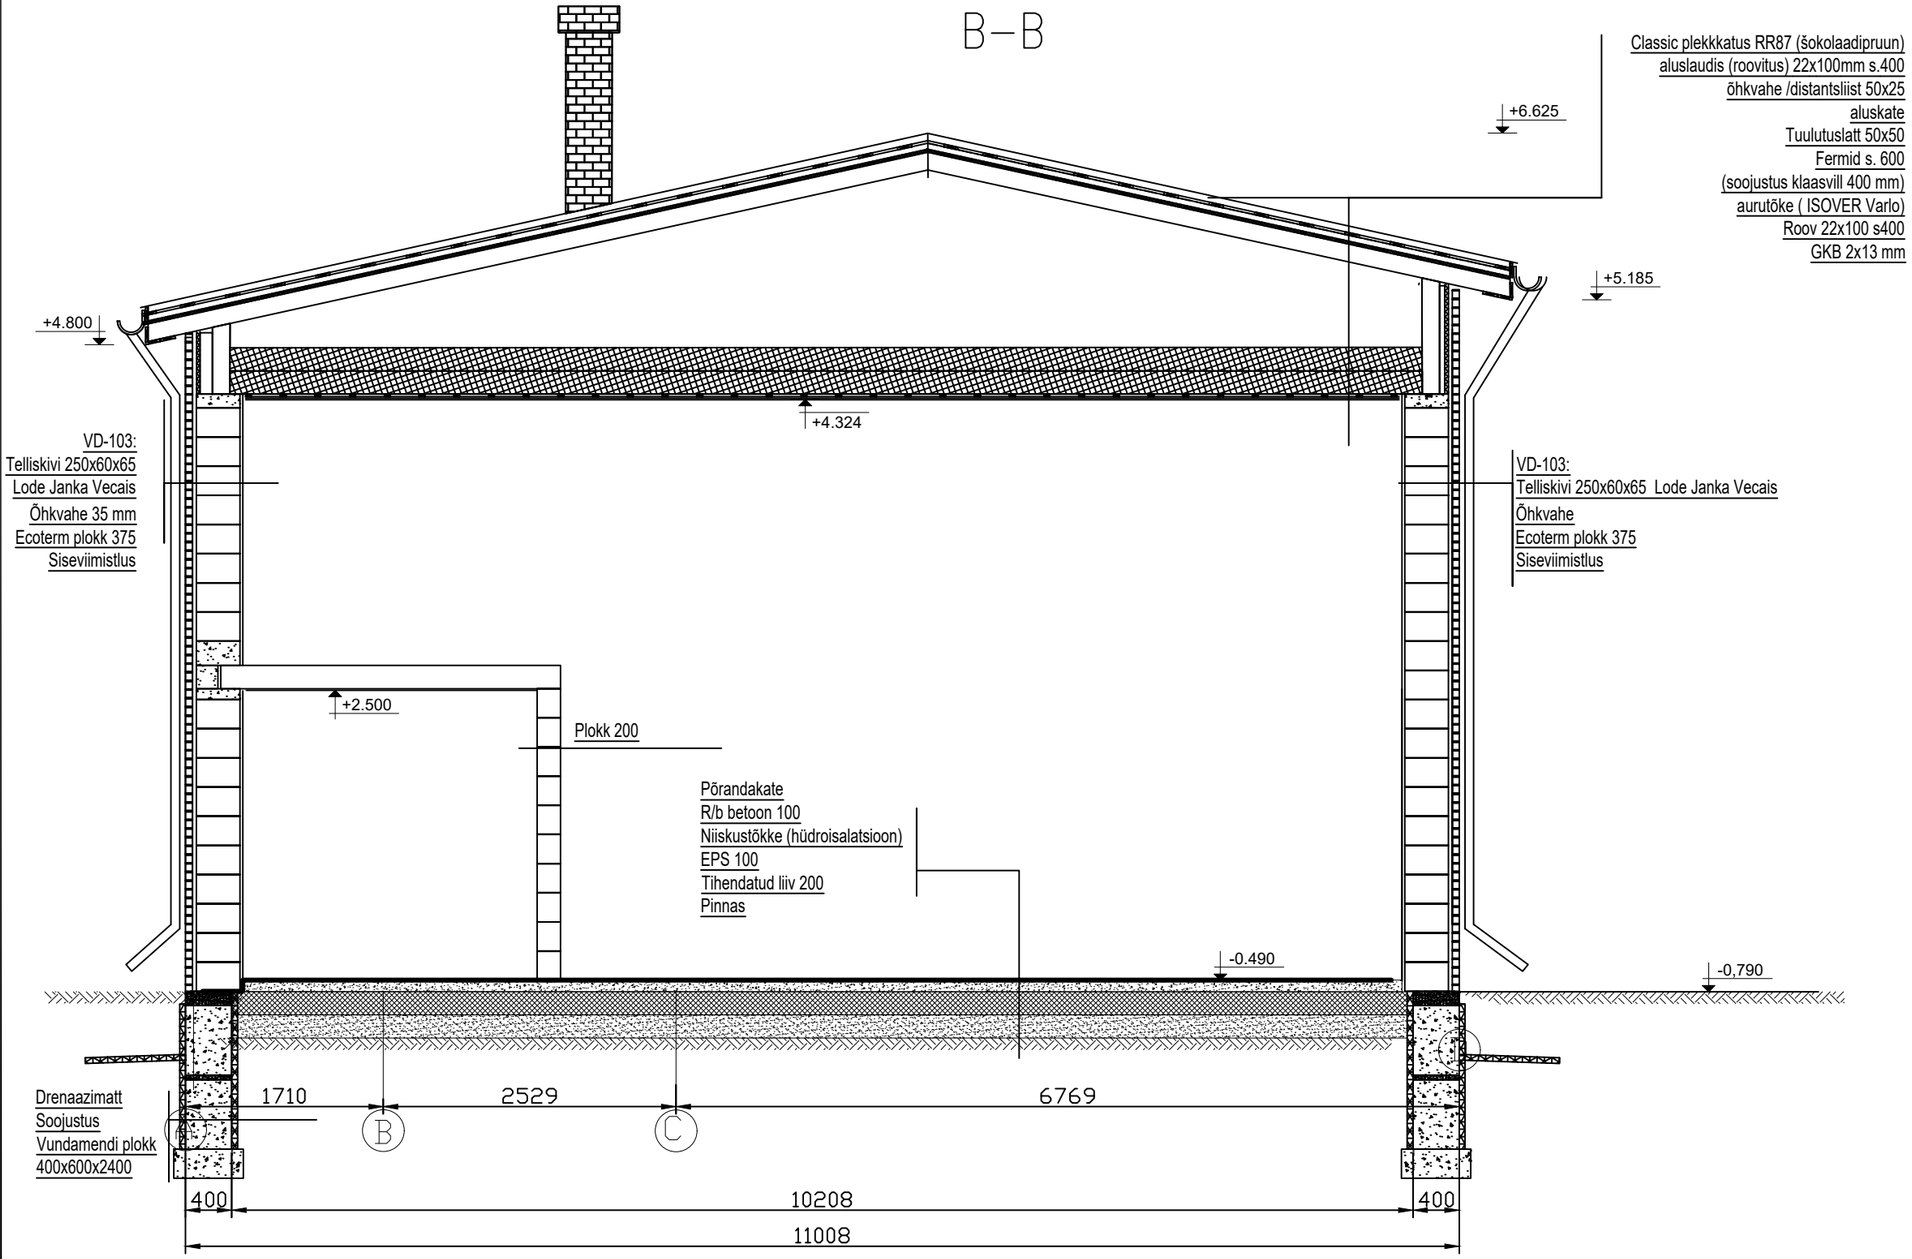
Classic plekkkatus RR87 (šokolaadipruun)
aluslaudis (roovitus) 22x100mm s.400
õhkvahe /distantsliist 50x25
aluskate
Tuulutuslatt 50x50
Fermid s. 600
(soojustus klaasvill 400 mm)
aurutõke (ISOVER Varlo)
Roov 22x100 s400
GKB 2x13 mm
+6.625
+5.185
+4.800
+4.324
VD-103:
Telliskivi 250x60x65
Lode Janka Vecais
Õhkvahe 35 mm
Ecoterm plokk 375
Siseviimistlus
VD-103:
Telliskivi 250x60x65 Lode Janka Vecais
Õhkvahe
Ecoterm plokk 375
Siseviimistlus
+2.500
Plokk 200
Põrandakate
R/b betoon 100
Niiskustõkke (hüdroisalatsioon)
EPS 100
Tihendatud liiv 200
Pinnas
-0.490
-0,790
Drenaazimatt
Soojustus
Vundamendi plokk
400x600x2400
1710
2529
6769
B
C
400
10208
400
11008