


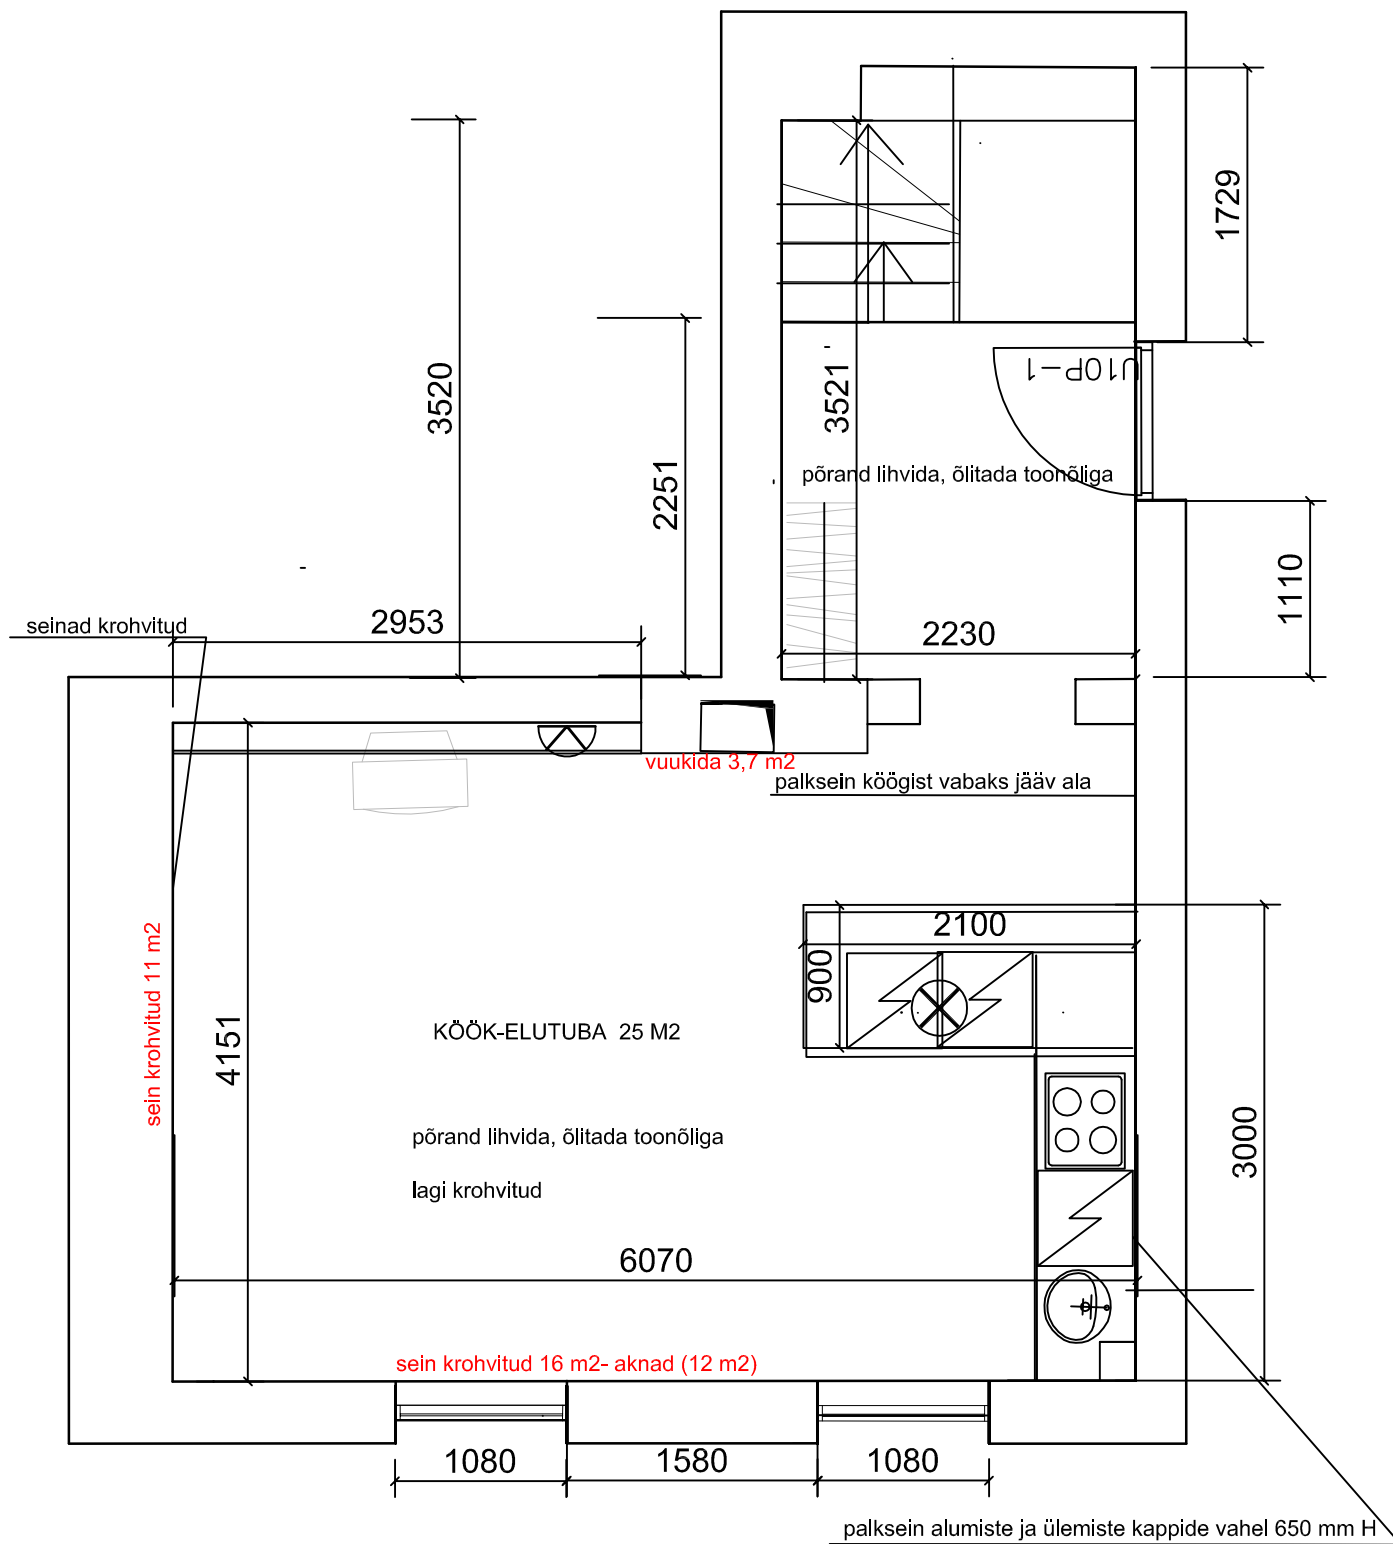

TELLIJA	MOOT	1:50
AADRESS	STAADIUM	TÖÖPROJEKT
SISEARHITEKT	KUUPÄEV	6.01.08
JOONIS	ALLKIRI	
PÕHIPLAAN, 1 KORRUS		