


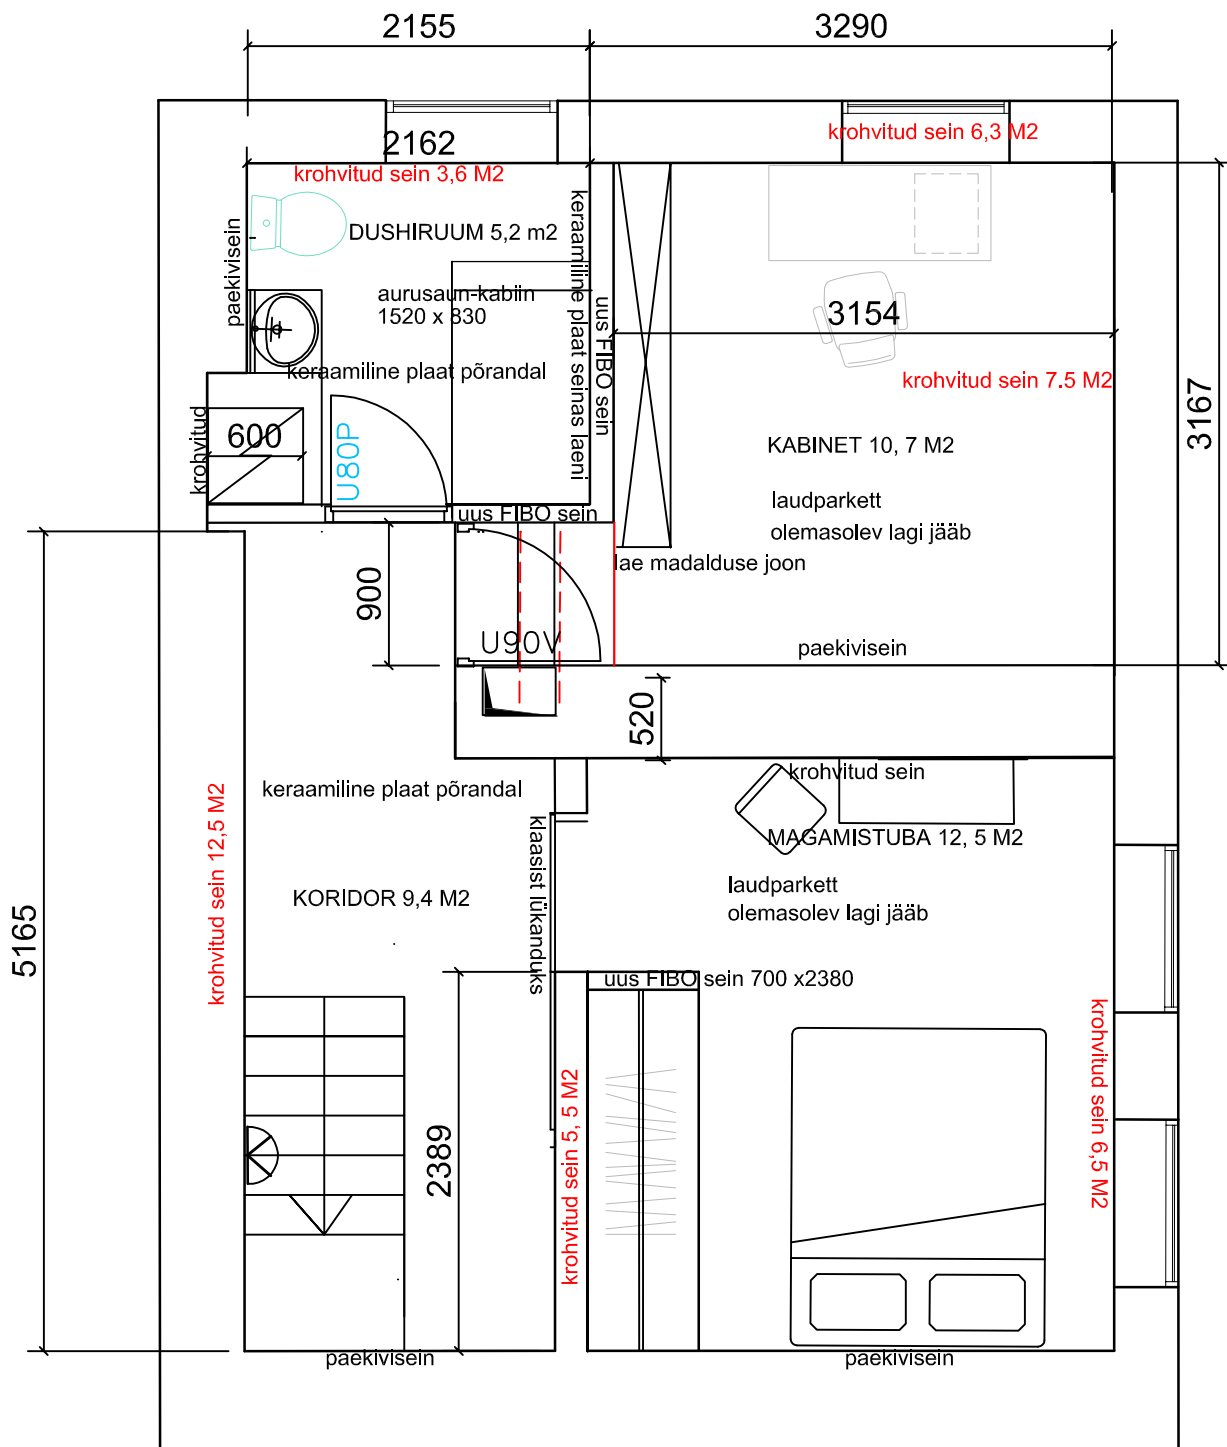

NB! akende põsed paekivi, aknalaud puit

TELLIJA		1:50
AADRESS	SALME T. , TALLINN	STAADIUM TÖÖPROJEKT
SISEARHITEKT		KUUPÄEV 6.01.08
JOONIS	PÕHIPLAAN soklikorrus	ALLKIRI