

ASENDISKEEM
M 1:500

ASENDISKEEM
M 1:2000



OLULISED TEHNILISED NÄITAJAD

Kinnistu address: Kirsi tn 3, Kohtla-Nõmme, Toila vald,
Ida-Viru maakond

Katastritunnus: 32301:001:0111

Ehitise nimetus: Puukuur

Kasutamise otstarve: (12744)

Tulepüsivuse klass: TP-3

Tuleohutusest tulenev

kasutusviis: I

Korruste arv: 1

Krundi pindala: 658m²

Ehitisealune pind: 139.64m²

Suletud netopind: 120.00m²

Maapealine maht: 380.51m³

Hoone kõrgus: 3.15m

Absoluutne kõrgus: 55.1m

Hoone pikkus: 21.65m

Hoone laius: 6.45m

TINGMÄRGID:

- Katastriüksuse piir
- Maapinna kõrgusmägid
- Olemasolev haljasala
- Projekteritav puukuur
- Olemasolev hoone
- Sissepääs hoohe
- Lubatud sõidusuunad

HOONE NURKADE KOORDINAADID

	X	Y
1	6583928.46	681384.81
2	6583934.71	681383.21
3	6583940.08	681404.18
4	6583933.83	681405.78

Märkus:Koordinaadid L-EST 92 süsteemis

EKSPLIKATSIOON:

1. PROJEKTERITAV PUUKUUR


Remetok OÜ MTR EEP 003880 tel. +37258531447 remetok@gmail.com	Töö nimetus:	Puukuur			
	Aadress:	Kohtla-Nõmme alev, Toila vald, Ida-Viru maakond. 32301:001:0111			
	Joonis:	ASENDISKEEM		Töö nr	RE-0120
	Tellij:	Toila Vallavalitsus Pikk tn 13 Toila Ida-Virumaa		Stadium	Eskiis
	Vastutav spetsialist:	Ilya Ozerov	Allkirjastatud digitaalselt	Mõõtkava	1:100
	Koostaja:	Ilya Ozerov	Allkirjastatud digitaalselt	Kuupäev	20.01.20
				Leht:	AS-4-01
				Leht: 1	Lehti: 5

KORRUSE PLAAN PUUKUUR

M 1:100

Vt. joonis AR-06-2

▼ Vaade C

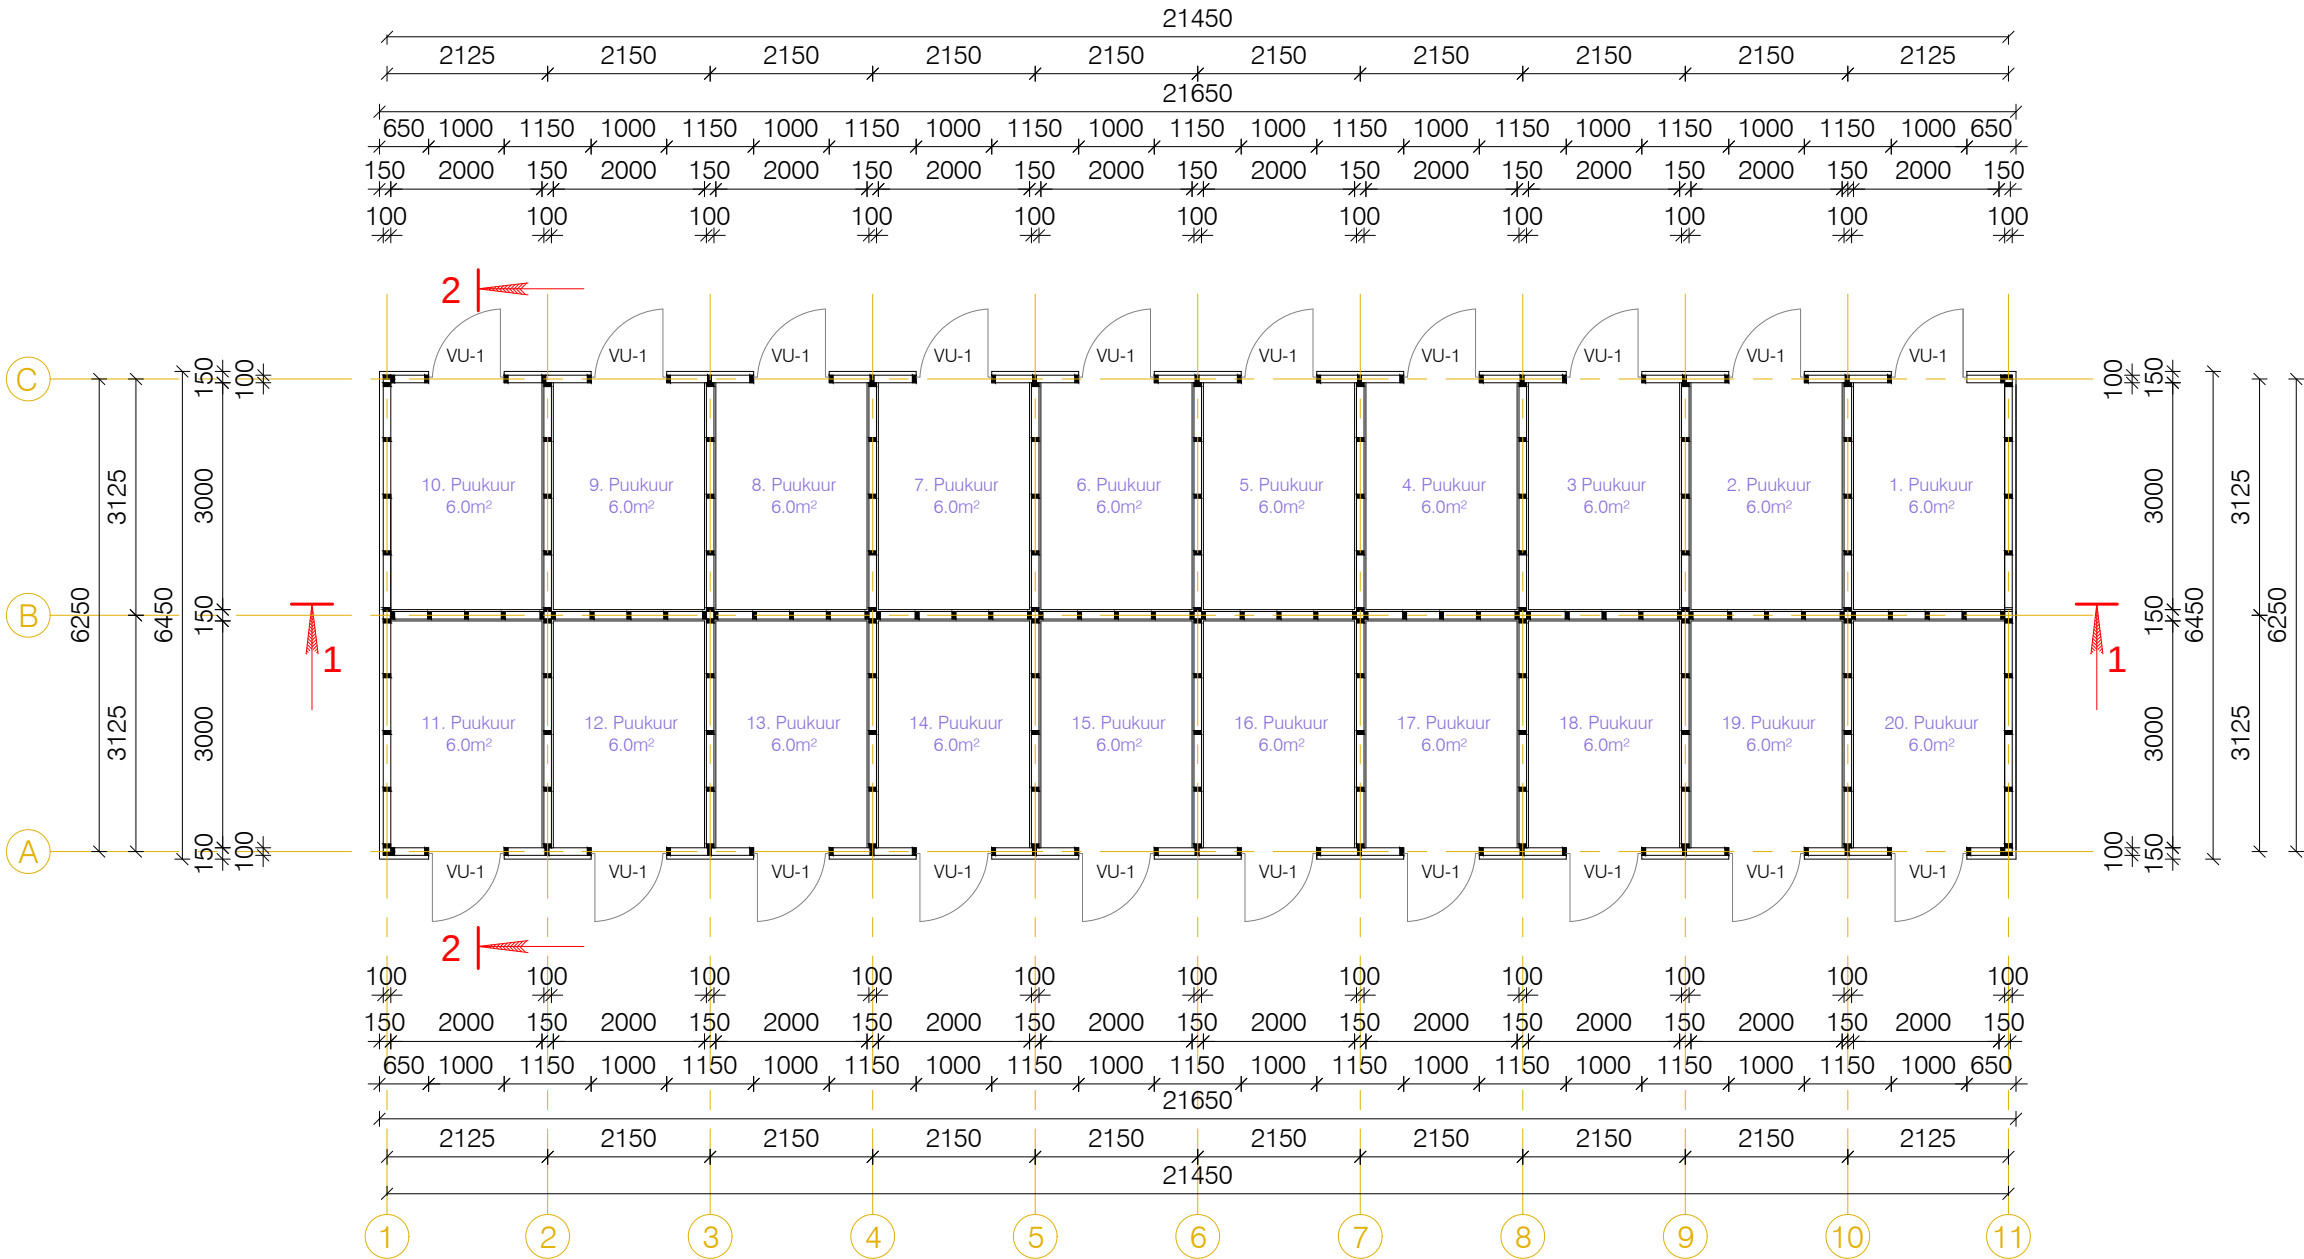

▲ Vaade A

Vt. joonis AR-06-1

Ruumide eksplikatsioon

Suletud netopind: 120.00m²
Ehitisalune pind: 139.64m²


Remetok OÜ
MTR EEP 003880
tel. +37258531447
remetok@gmail.com

Töö nimetus:	Puukuur			
Aadress:	Kohtla-Nõmme alev, Toila vald, Ida-Viru maakond. 32301:001:0111			
Joonis:	KORRUSE PLAAN PUUKUUR		Töö nr	RE-0120
Tellija:	Toila Vallavalitsus Pikk tn 13 Toila Ida-Virumaa		Stadium	Eskiis
Vastutav spetsialist:	Ilya Ozerov	Allkirjastatud digitaalselt	Möötkava	1:100
Koostaja:	Ilya Ozerov	Allkirjastatud digitaalselt	Kuupäev	20.01.20
			Leht:	AR-5-01
			Leht: 2	Lehti: 5


VAATED A,B

M 1:100

Vaade A

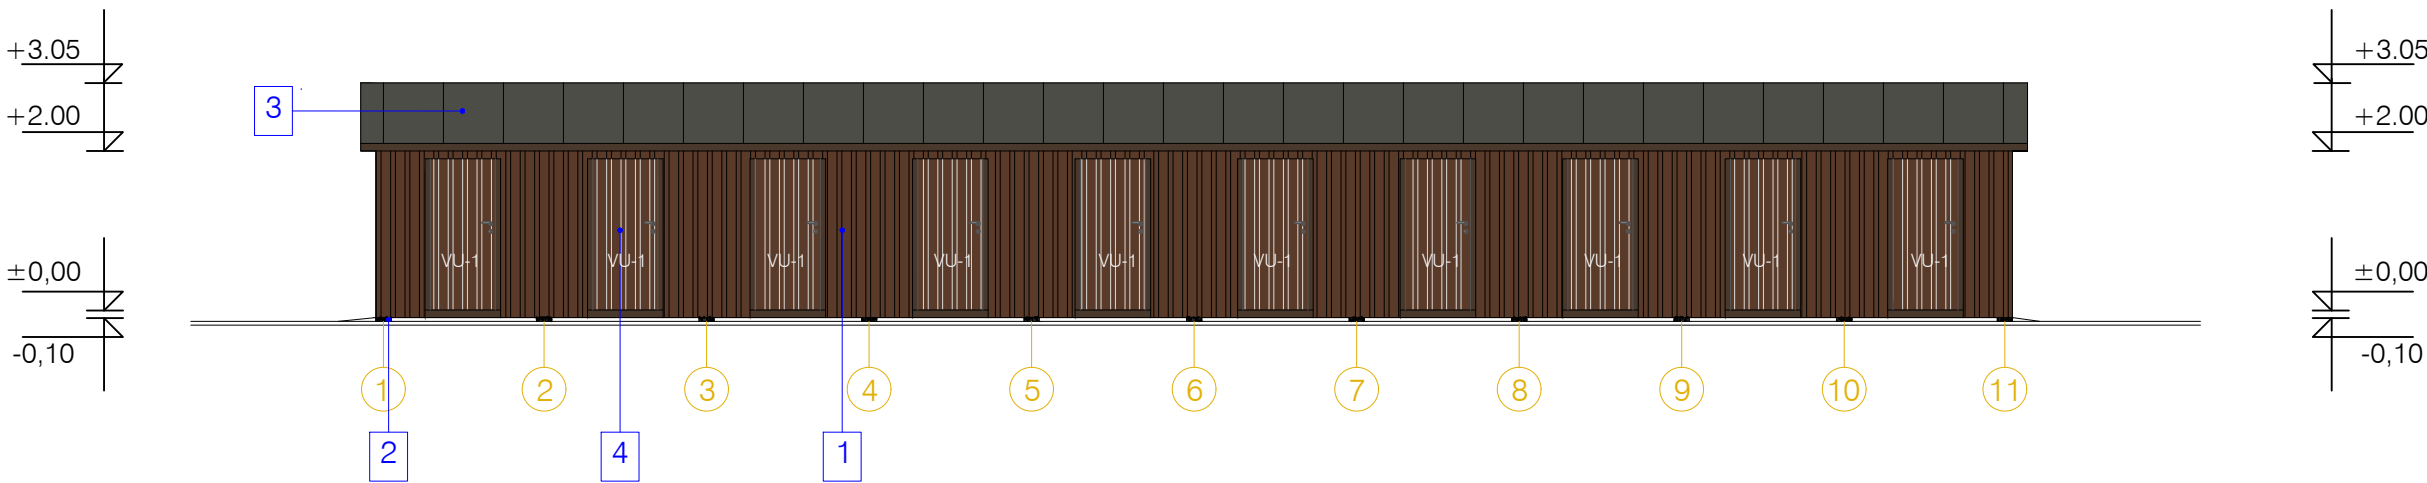

Vaade B

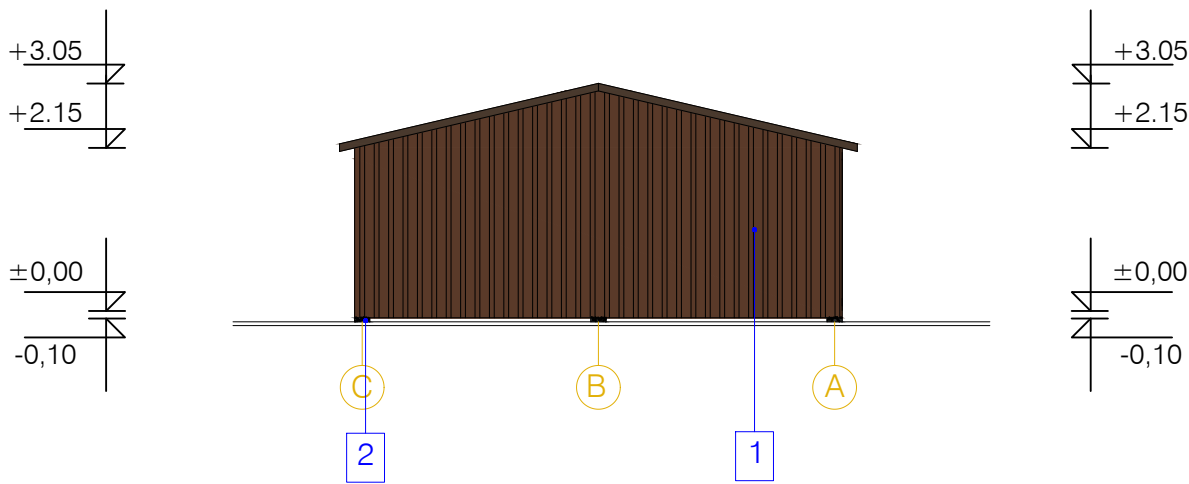

MATERJALIDE EKSPLIKATSIOON
(VÄLISVIIMISTLUS)


1	Seinad		Puitkonstruktsioon, laudis 25x100mm toon immutus pähhel oreh
2	Sokkel		Fibo plokk 200X200X200 (armeiritud) või armeiritud betoon
3	Katuse		Ruberoid
4	Välisüksed		Puitüksed toon immutus pähhel oreh

Remetok OÜ MTR EEP 003880 tel. +37258531447 remetok@gmail.com	Töö nimetus:	Puukuur		
	Aadress:	Kohtla-Nõmme alev, Toila vald, Ida-Viru maakond. 32301:001:0111		
	Joonis:	VAATED A,B	Töö nr	RE-0120
			Staadium	Eskiis
	Tellija:	Toila Vallavalitsus Pikk tn 13 Toila Ida-Virumaa		Möötkava 1:100
	Vastutav spetsialist:	Ilya Ozerov	Allkirjastatud digitaalselt	Kuupäev 20.01.20
	Koostaja:	Ilya Ozerov	Allkirjastatud digitaalselt	Leht: AR-6-01
			Leht: 3	Lehti: 5


VAATED C,D

M 1:100

Vaade C

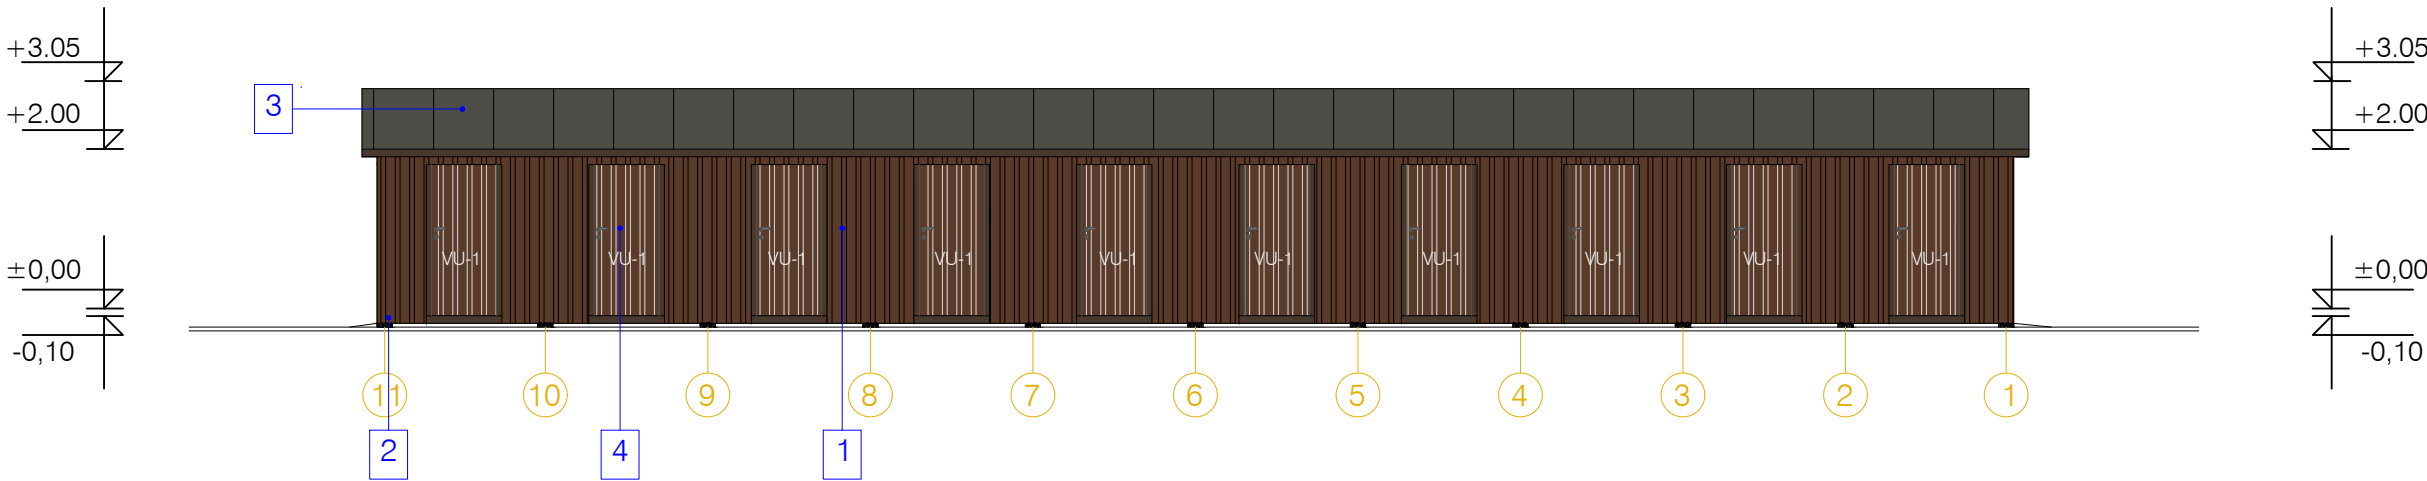

Vaade D

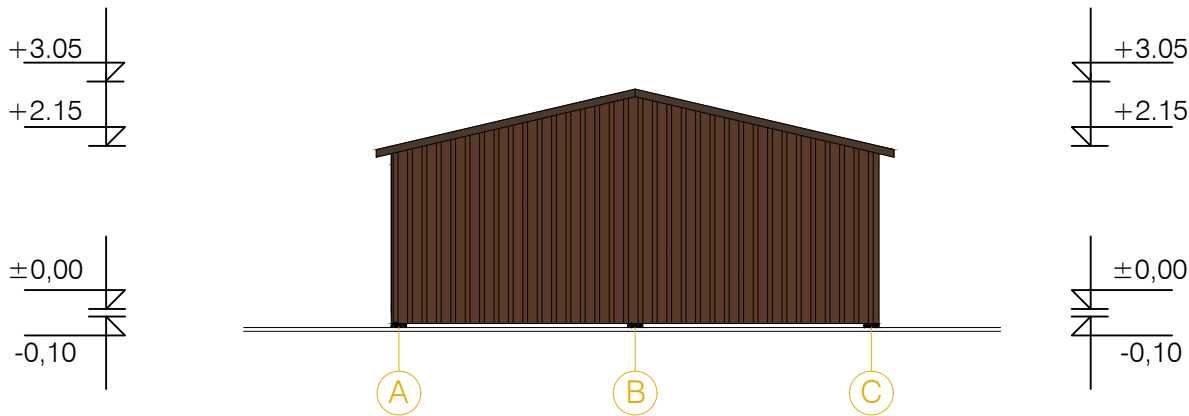

MATERJALIDE EKSPLIKATSIOON
(VÄLISVIIMISTLUS)


1	Seinad		Puitkonstruktsioon, laudis 25x100mm toon immutus pähel oreh
2	Sokkel		Fibo plokk 200X200X200 (armeeritud) või armeeritud betoon
3	Katuse		Ruberoid
4	Välisüksed		Puituksed toon immutus pähel oreh

Remetok OÜ MTR EEP 003880 tel. +37258531447 remetok@gmail.com	Töö nimetus:	Puukuur		
	Aadress:	Kohtla-Nõmme alev, Toila vald, Ida-Viru maakond. 32301:001:0111		
	Joonis:	VAATED C,D	Töö nr	RE-0120
			Stadium	Eskiis
	Tellija:	Toila Vallavalitsus Pikk tn 13 Toila Ida-Virumaa		Möötkava
	Vastutav spetsialist:	Ilya Ozerov	Allkirjastatud digitaalselt	Kuupäev
	Koostaja:	Ilya Ozerov	Allkirjastatud digitaalselt	Leht:
			Leht: 4	Lehti: 5


LÕIGE 1-1, 2-2

M 1:100

LÕIGE 1-1

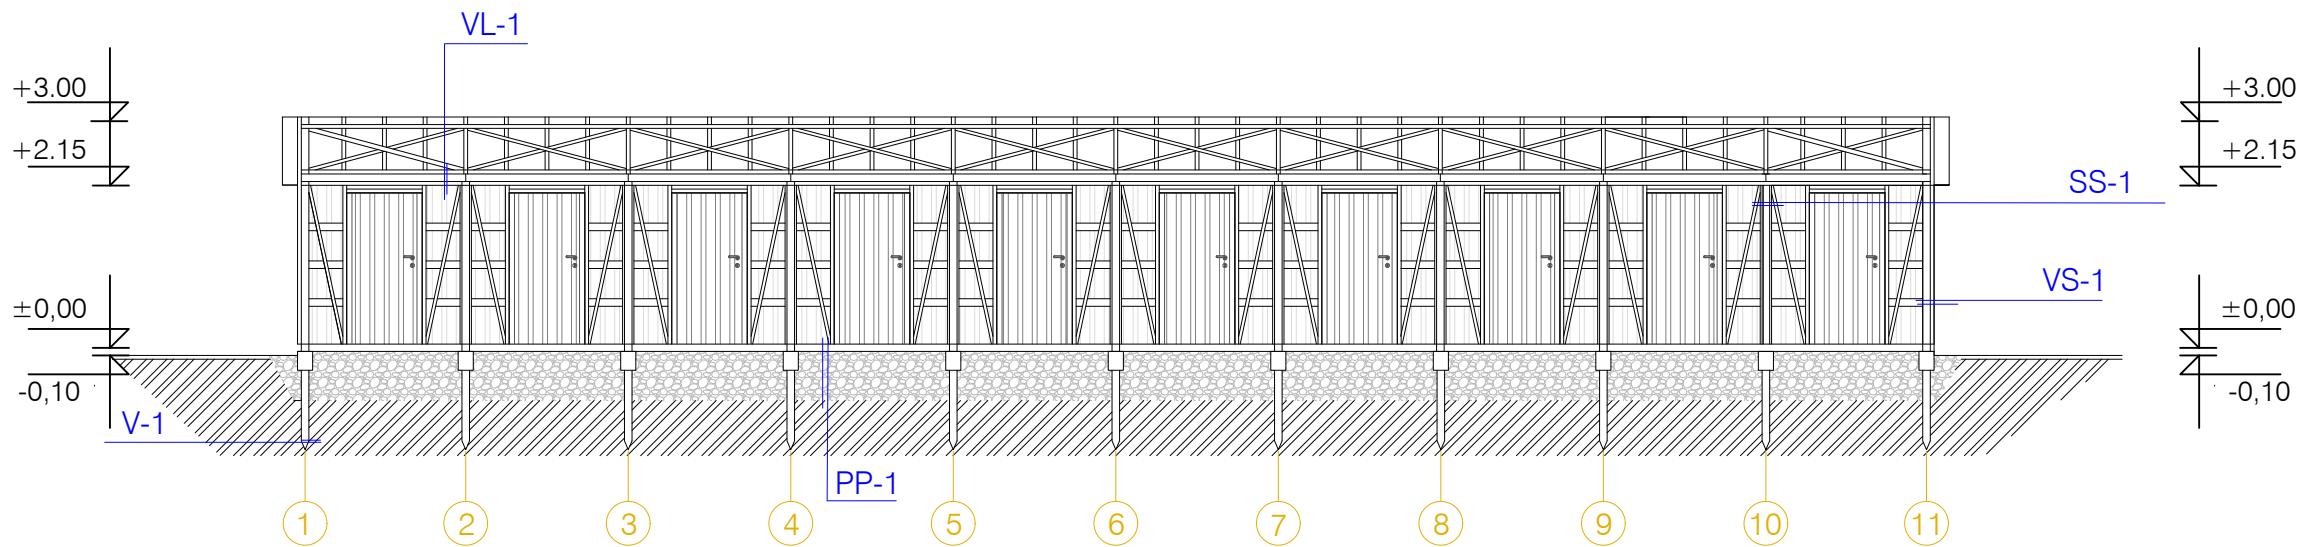

LÕIGE 2-2

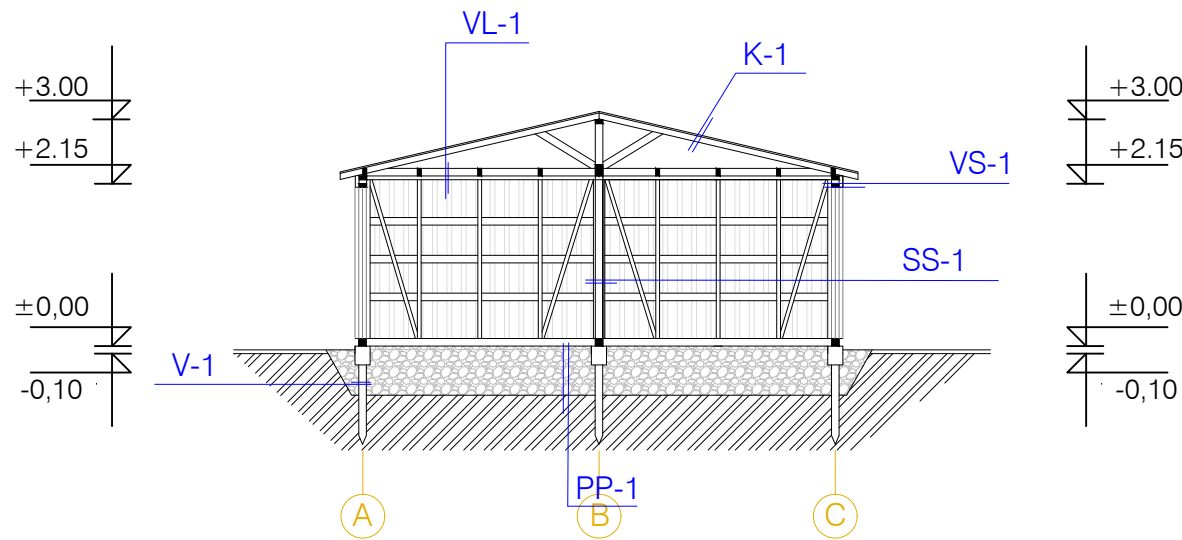

KONSTRUKTSIOONIDE TÜÜBID

K-1 Katus

Ruberoid, betuumen
OSB -12mm
Roovitus 25x100mm samm 400mm
Sarikas- pruss 50x100mm
VL-1 Pööninguvahelagi
Laagid 50x100mm
Laud 25x100mm samm 200mm

VS-1 Välissein

Laud 25x100mm samm 100mm
Roovitus 25x100mm, samm500mm
Puitkarkassi 50x100mm

SS-1 Sisesein

Laud 25x100mm
Puitkarkass 50x100mm
Laud 25x100mm

V-1 Vundament

Vaivvundament
Armeeritud betoon (rostverg) kruvivai või
Post Fibo plook 200x200x200mm(armeritud)

PP-1 Põrand pinnasel

Tihendatud kilustik Fr.A6-32 - 600mm
Geotekstiil
Pinnas, tihendatud killustikuga

Remetok OÜ MTR EEP 003880 tel. +37258531447 remetok@gmail.com	Töö nimetus:	Puukuur			
	Aadress:	Kohtla-Nõmme alev, Toila vald, Ida-Viru maakond. 32301:001:0111			
	Joonis:	LÕIGE 1-1, LÕIGE 2-2		Töö nr	RE-0120
	Stadium			Eskiis	
	Tellija:	Toila Vallavalitsus Pikk tn 13 Toila Ida-Virumaa	Mõõtkava	1:100	
	Vastutav spetsialist:	Ilya Ozerov	Allkirjastatud digitaalselt	Kuupäev	20.01.20
	Koostaja:	Ilya Ozerov	Allkirjastatud digitaalselt	Leht:	AR-6-03
			Leht: 5	Lehti: 5	