


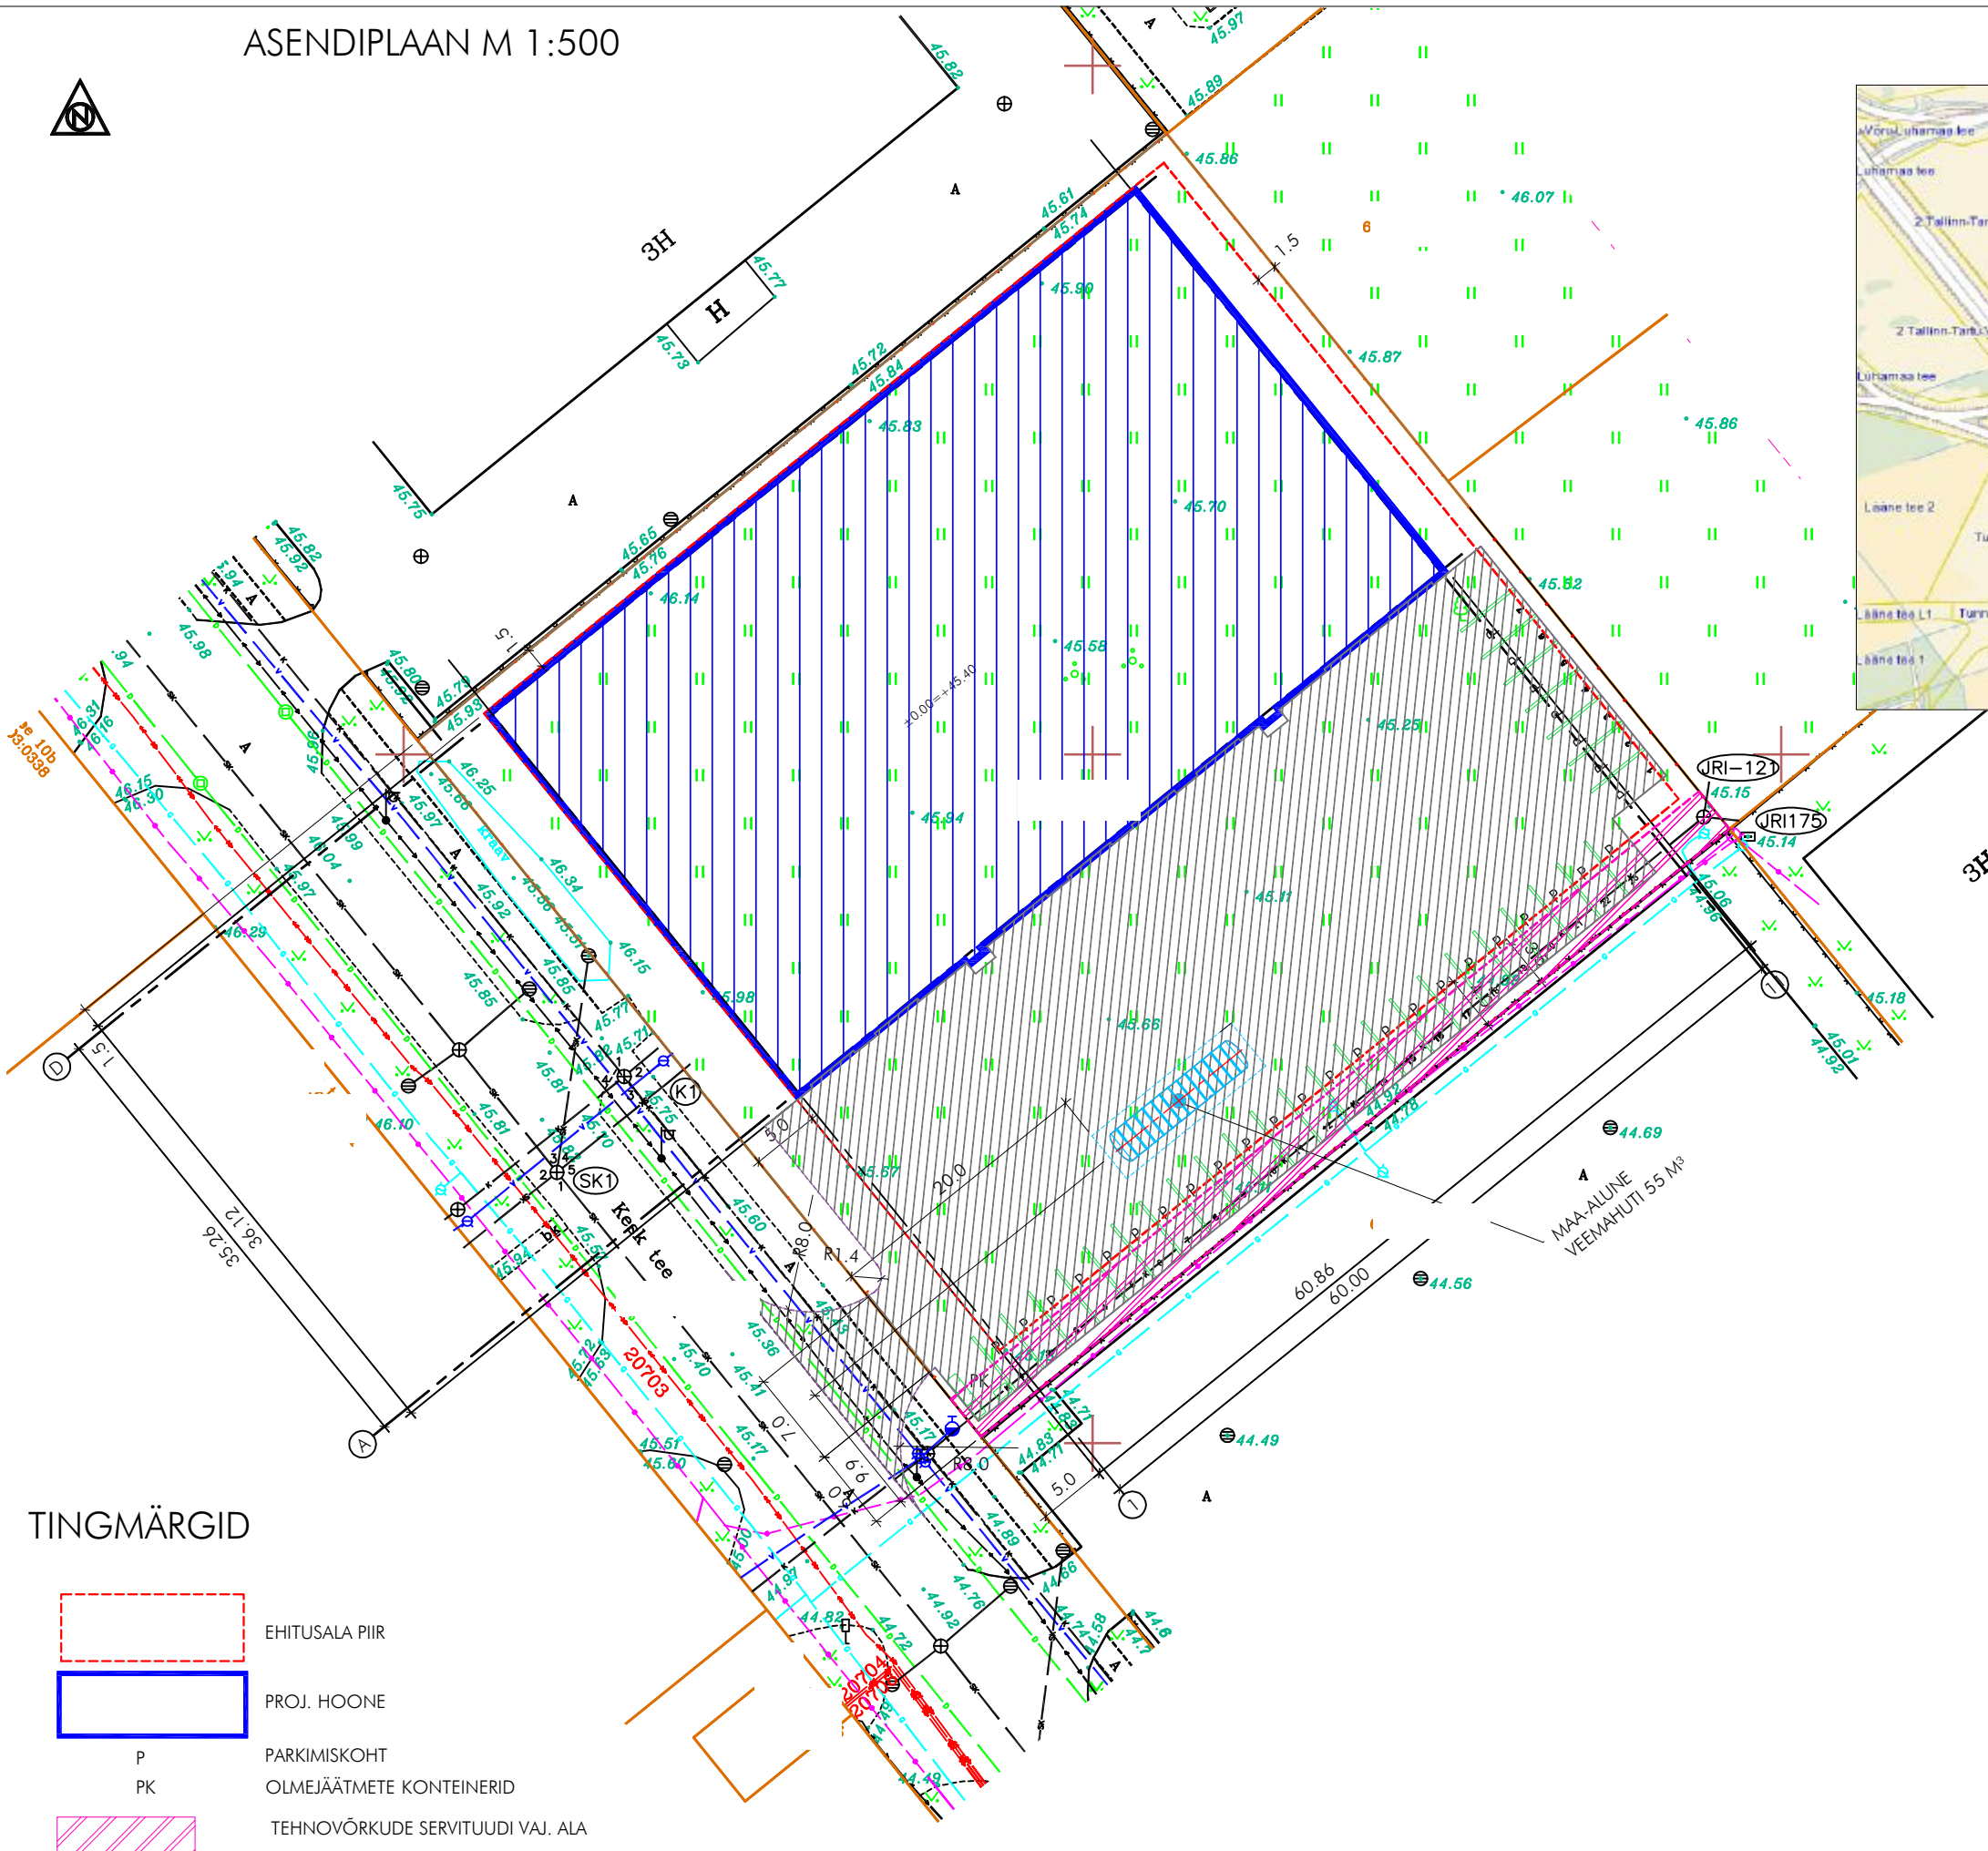

TINGMÄRGID

- EHITUSALA PIIR
- PROJ. HOONE
- PARKIMISKOHT
- OLMEJÄÄTMETE KONTEINERID
- TEHNOVÕRKUDE SERVITUUDI VAJ. ALA

TEHNILISED NÄITAJAD

EHITISEALUNE PIND	2199,9	M ²
MAAPEALSE OSA ALUNE PIND	2199,9	M ²
SULETUD NETOPIND	2497,1	M ²
SULETUD BRUTOPIND	2661,1	M ²
MAAPEALSE OSA MAX KORRUSTE ARV	2	
MAAPEALSE OSA MIN KORRUSTE ARV	1	
EHITISE ABSOLUUTNE KÕRGUS	+55,3	M
EHITISE KÕRGUS	9,9	M
EHITISE PIKKUS	60,9	M
EHITISE LAIUS	36,1	M
EHITISE MAHT	21805	M ³
EHITISE MAAPEALNE MAHT	21805	M ³
MITTELURUUMI (BÜROO) PIND	408,7	M ²
MITTELURUUMI (LAO) PIND	2069,5	M ²
KÕETAV PIND	2497,1	M ²
TEHNOPIND	18,9	M ²
PARKIMISKOHTADE ARV	30	
KINNISTU PIND	4547	M ²