


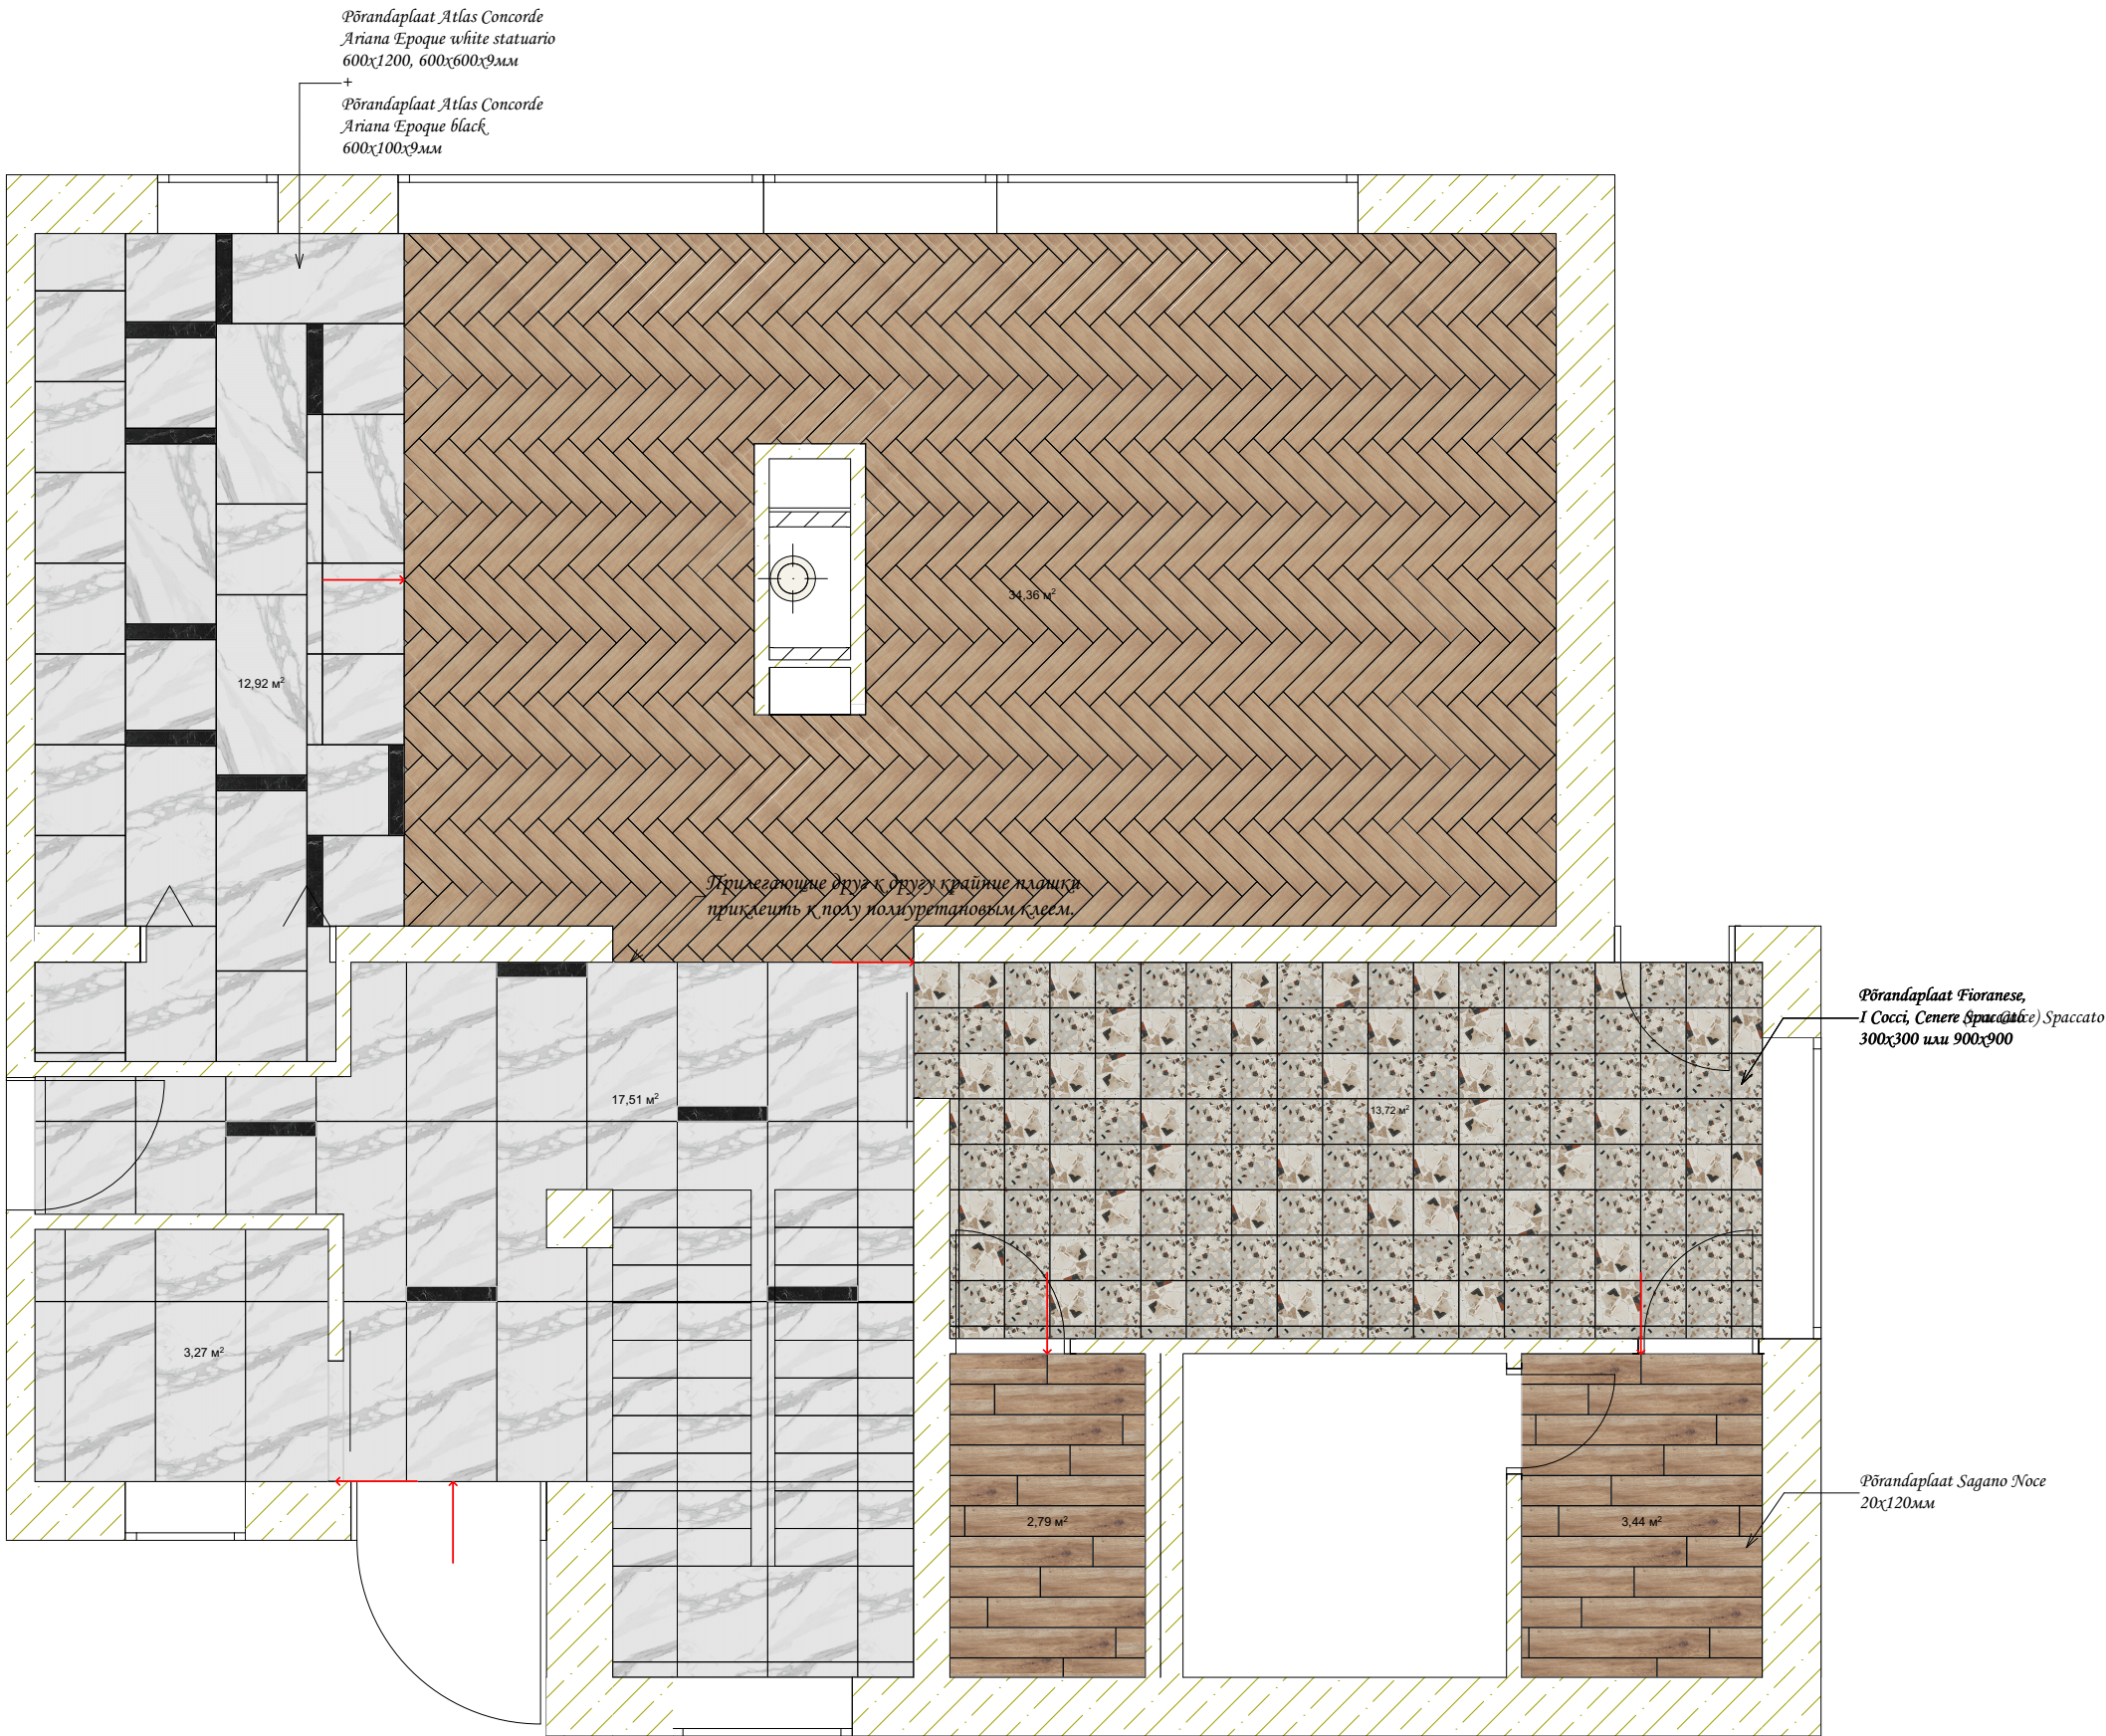

Ведомость напольных покрытий		
Изображение	Наименование	Кол-во
		34,36 м²
	<i>Pörandaplaat Sagano Noce</i> 20x120мм Tootekood: 207777	6,23 м²
	<i>Fioranese, I Cocci Cenere (или Calce) Spaccato</i> 300x300 или 900x900	13,72 м²
	<i>Pörandaplaat Atlas Concorde Ariana Epoque white statuario</i> 600x1200, 600x600x9мм	20,86 м²
	<i>Pörandaplaat Atlas Concorde Ariana Epoque white statuario</i> 600x600x9мм	18 шт
	<i>Pörandaplaat Atlas Concorde Ariana Epoque white statuario</i> 600x1200x9мм	9 шт
	<i>Pörandaplaat Atlas Concorde Ariana Epoque black</i> 600x100x9мм	14 шт

→ начало раскладки

ПРИМЕЧАНИЯ:
 В спецификации указано фактическое количество материала, при заказе необходимо учитывать запас, требуется консультация со специалистом по укладке плитки.
 Необходимо учитывать разницу толщины укладываемых в стык материалов.

Mõõt: 1:50 А3
Joonise nr.: 16