
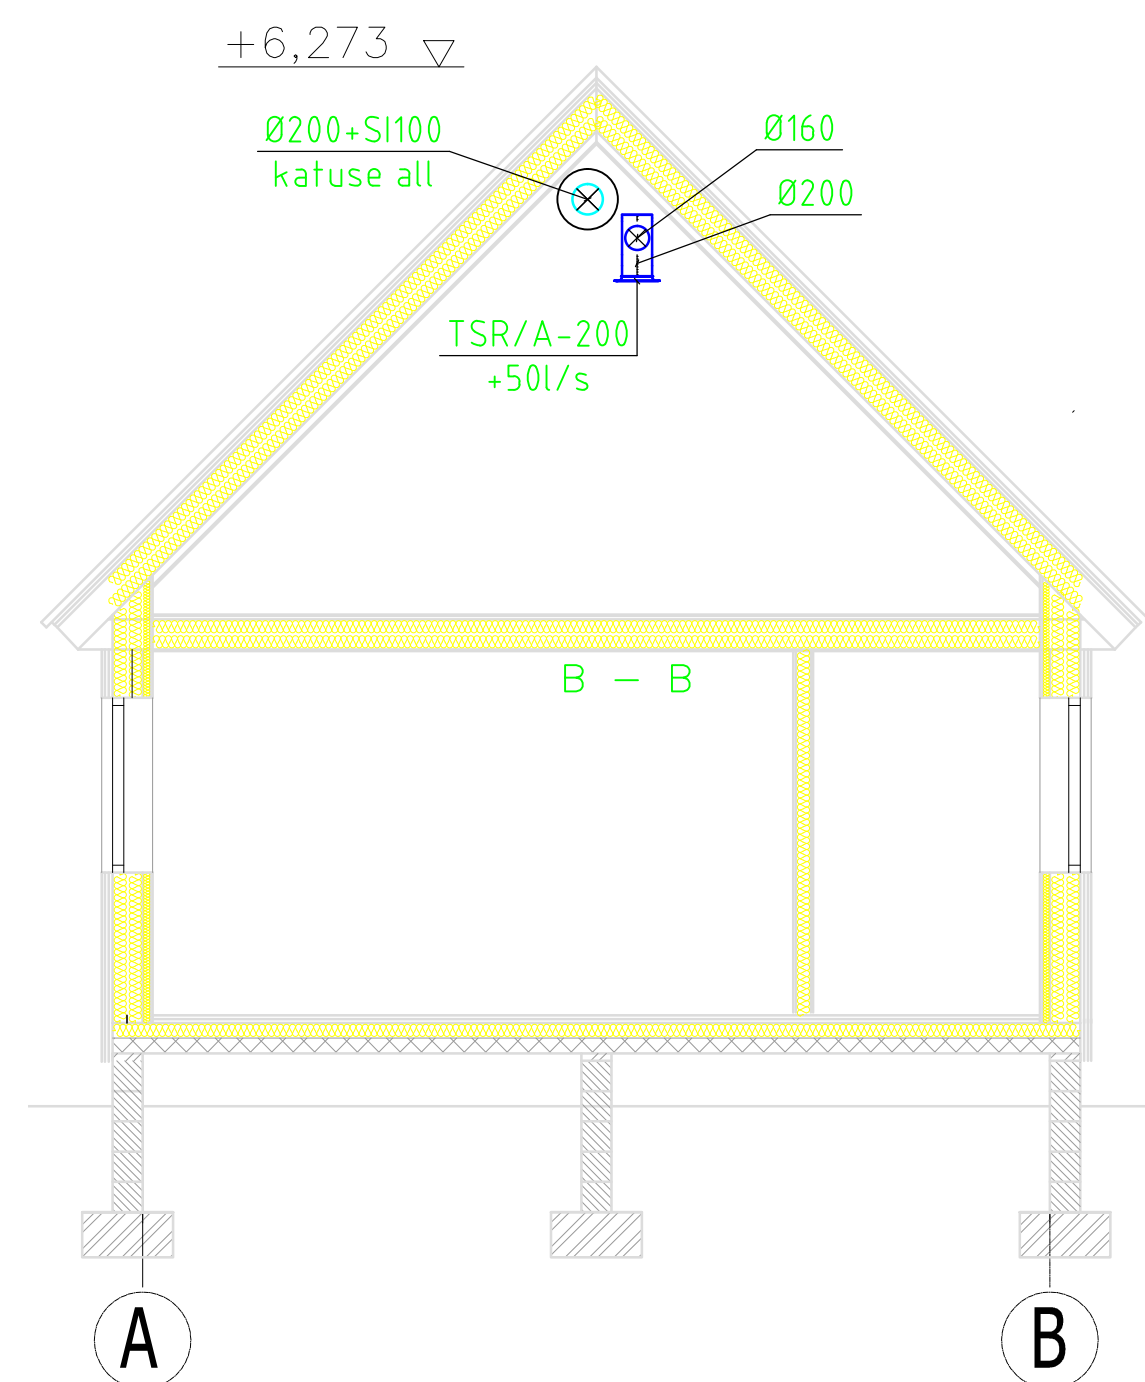


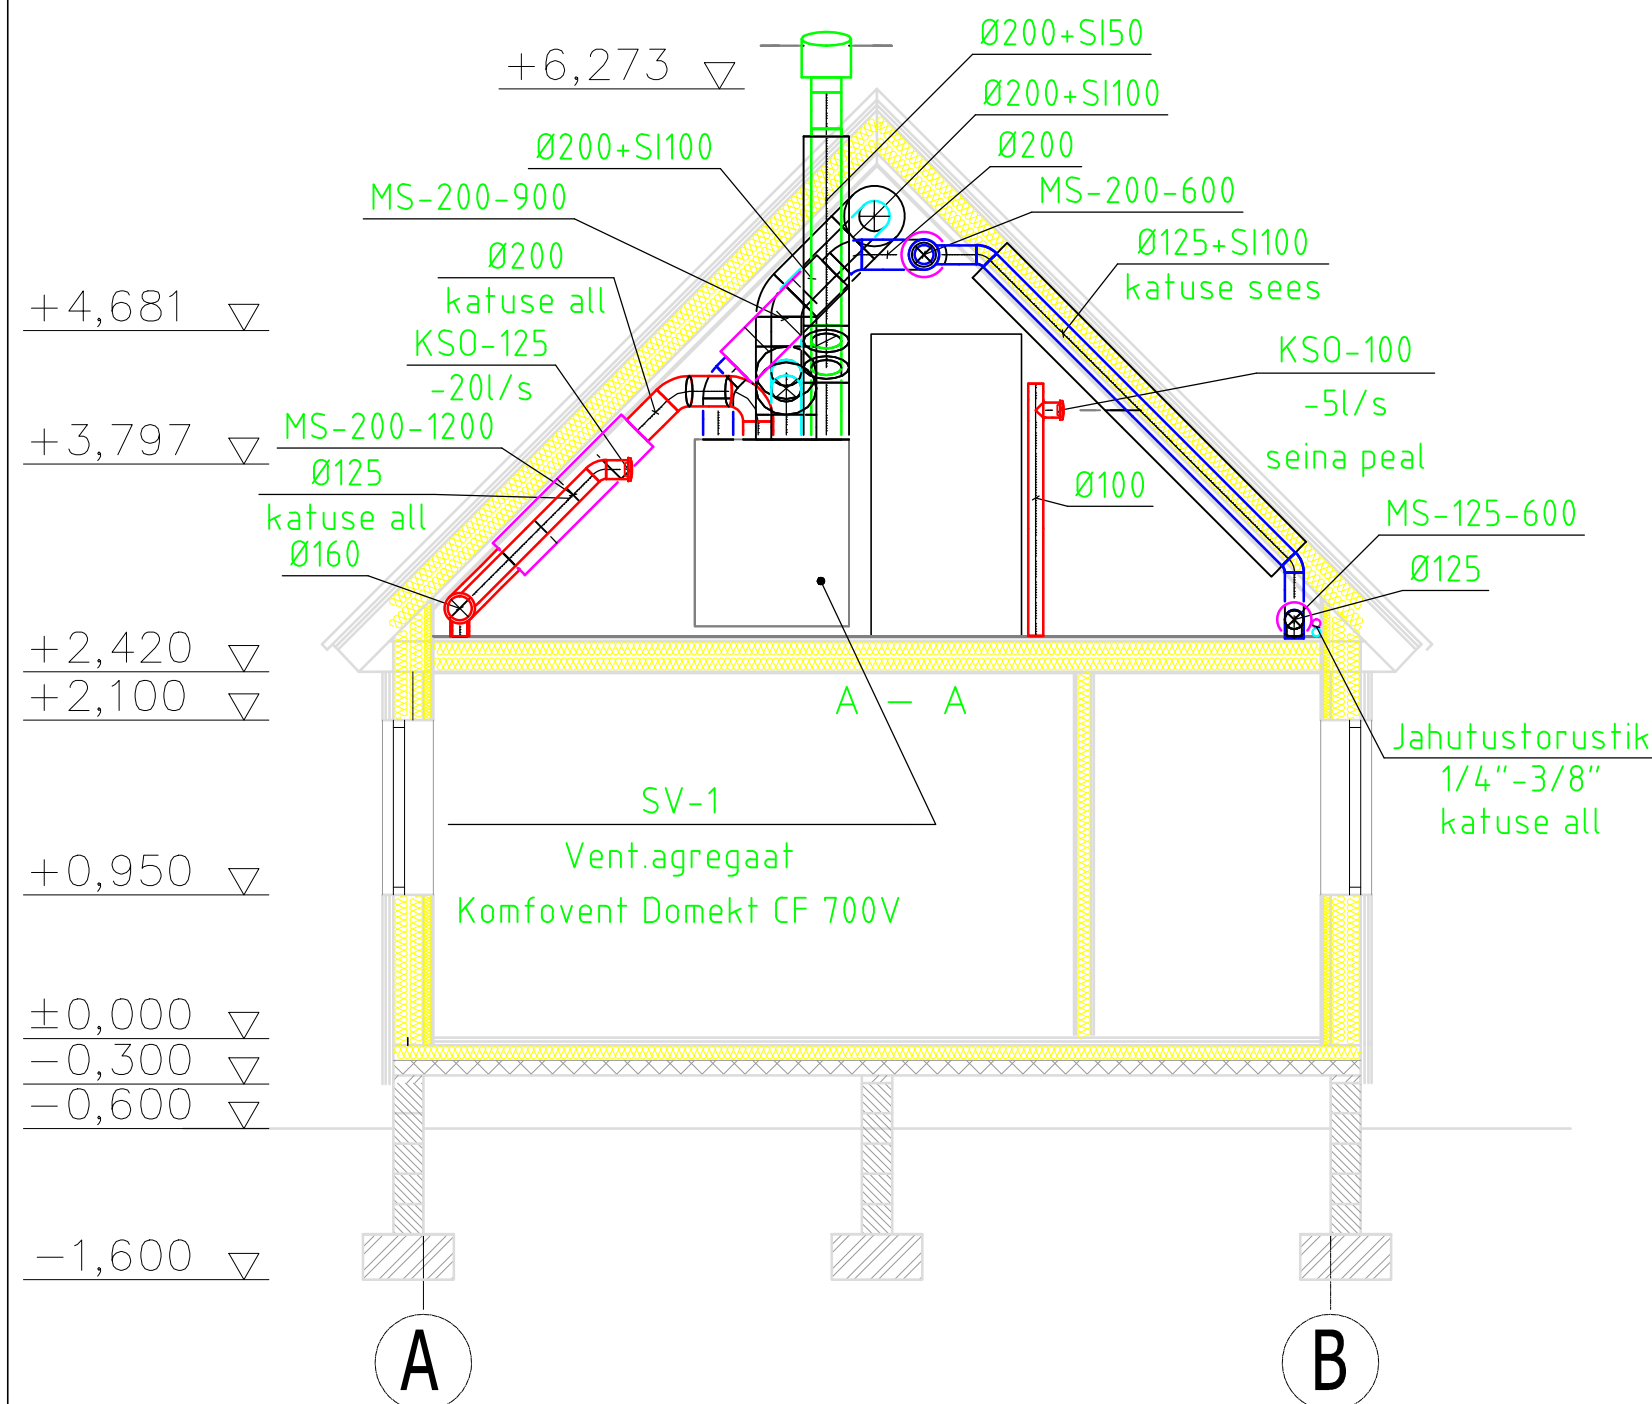

Telli:				
Objekt: SAUNAHOONE				
Joonis: TEISE KORRUSE PLAAN. VENTILATSIOONI JA JAHUTUSE TÖÖJONIS. LÕIGE A-A ja LÕIGE B-B				
Töö nr.:	Joonise tähis:	Stadium:	Möötkava: 1:50	Formaat: A3
			Kuupäev: 22.02.2019	