



VAADE - A

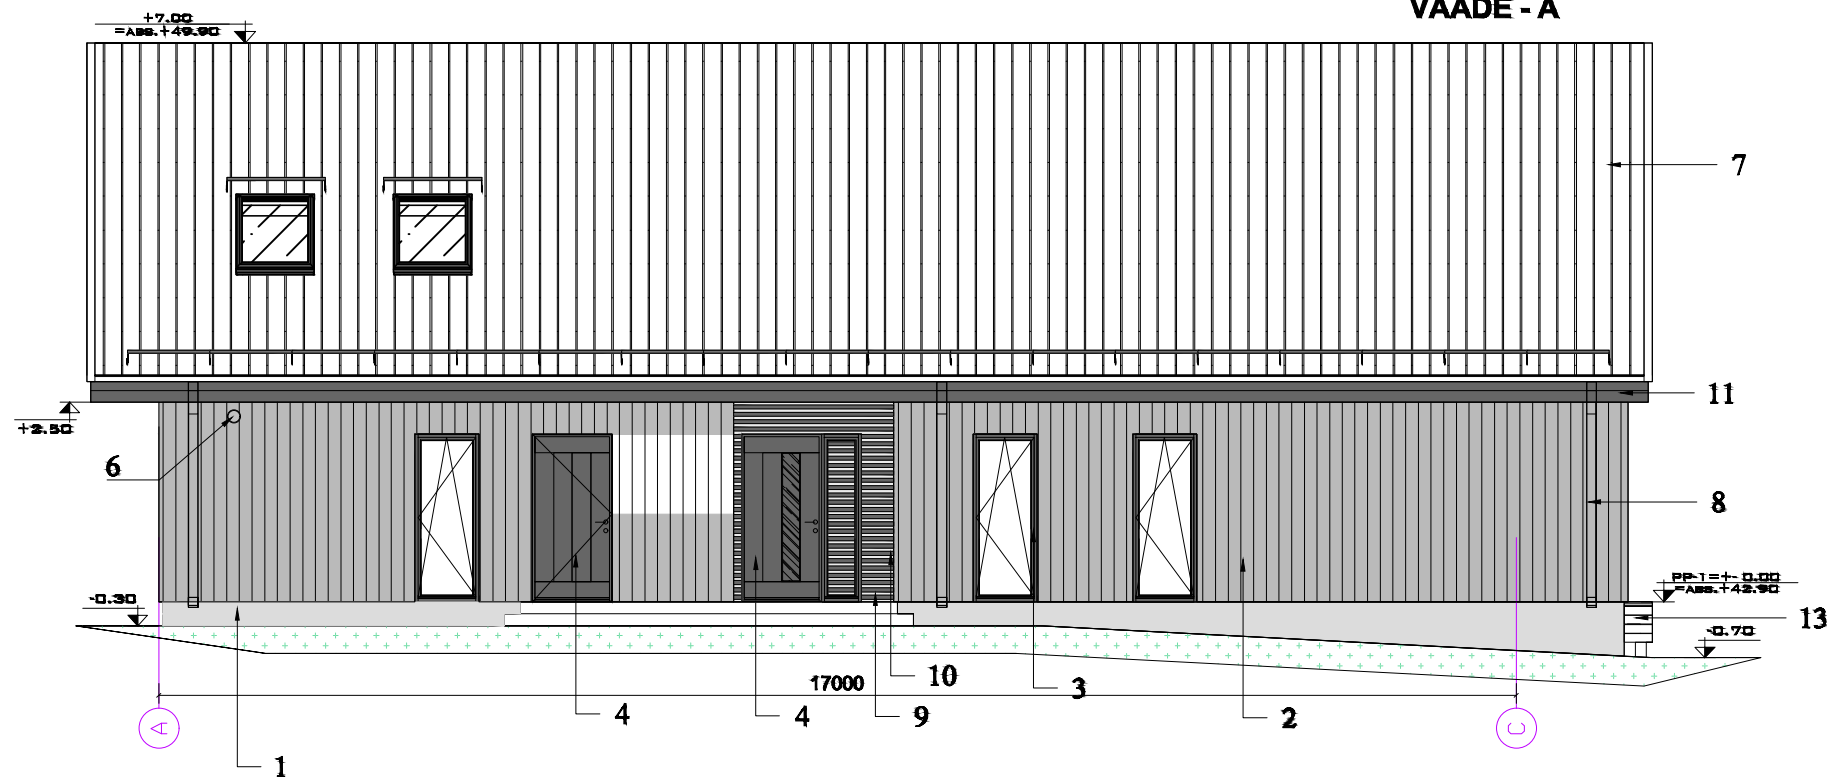

VAADE - B

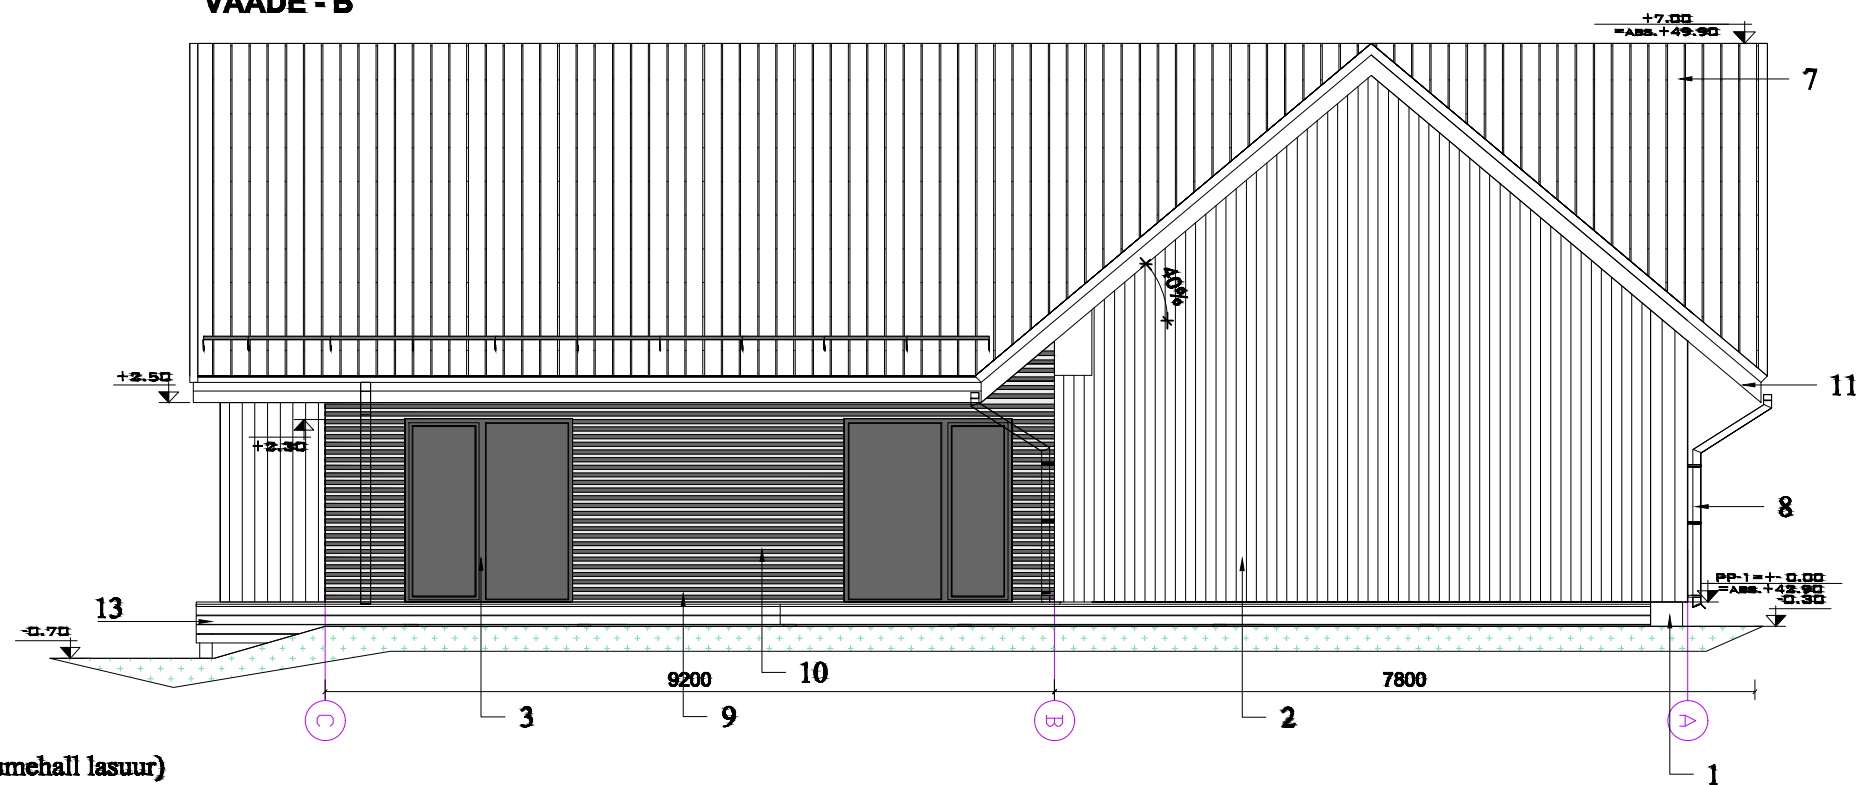

Viimistlus:

- | | | |
|-----|--------------------------------|--|
| 1. | Sokkel - | Kaetakse kivipuruplaadiga, toon Graniit hall (33R). |
| 2. | Fassaadi laudis - | Laudvooder vertikaalne (rustikaalne), toon Caparol Granit 30 (tumehall lasuur) |
| 3. | Aknad - | Plastikust PVC raamil, toon- tumehall (RR23) |
| 4. | Sissepääsu uksed - | Puidust tahveluksed, toon- tumehall (RR23) |
| 5. | Veelaua jm. plekid - | Kalde all olev terasplekk, toon- tumehall (RR23) |
| 6. | Õhutusrestid seintes - | Väliseinaga samasugust tooni. |
| 7. | Katusekate - | Trapets terasprofiilplekk- TP20, toon- tumehall (RR23) |
| 8. | Vihmaveetorud- ja rennid - | Profiilplekk torud- ja rennid, toon- tumehall (RR23) |
| 9. | Puidust ribide tagune laudis - | Laudvooder vertikaalne (rustikaalne), toon Caparol Granit 60 (helehall lasuur) |
| 10. | Puidust ribad - | Profiil 45x52mm, toon Caparol Granit 5 (tumehall) |
| 11. | Tuulekastid- | Värvitakse, toon Caparol Granit 5 (tumehall) |
| 12. | Katuse turvatarvikud- | Terasplekist, toon- tumehall (RR23) |
| 13. | Terrassilaudis- | Sügavimmutatud saematerjal, toon pruunikas peits. |