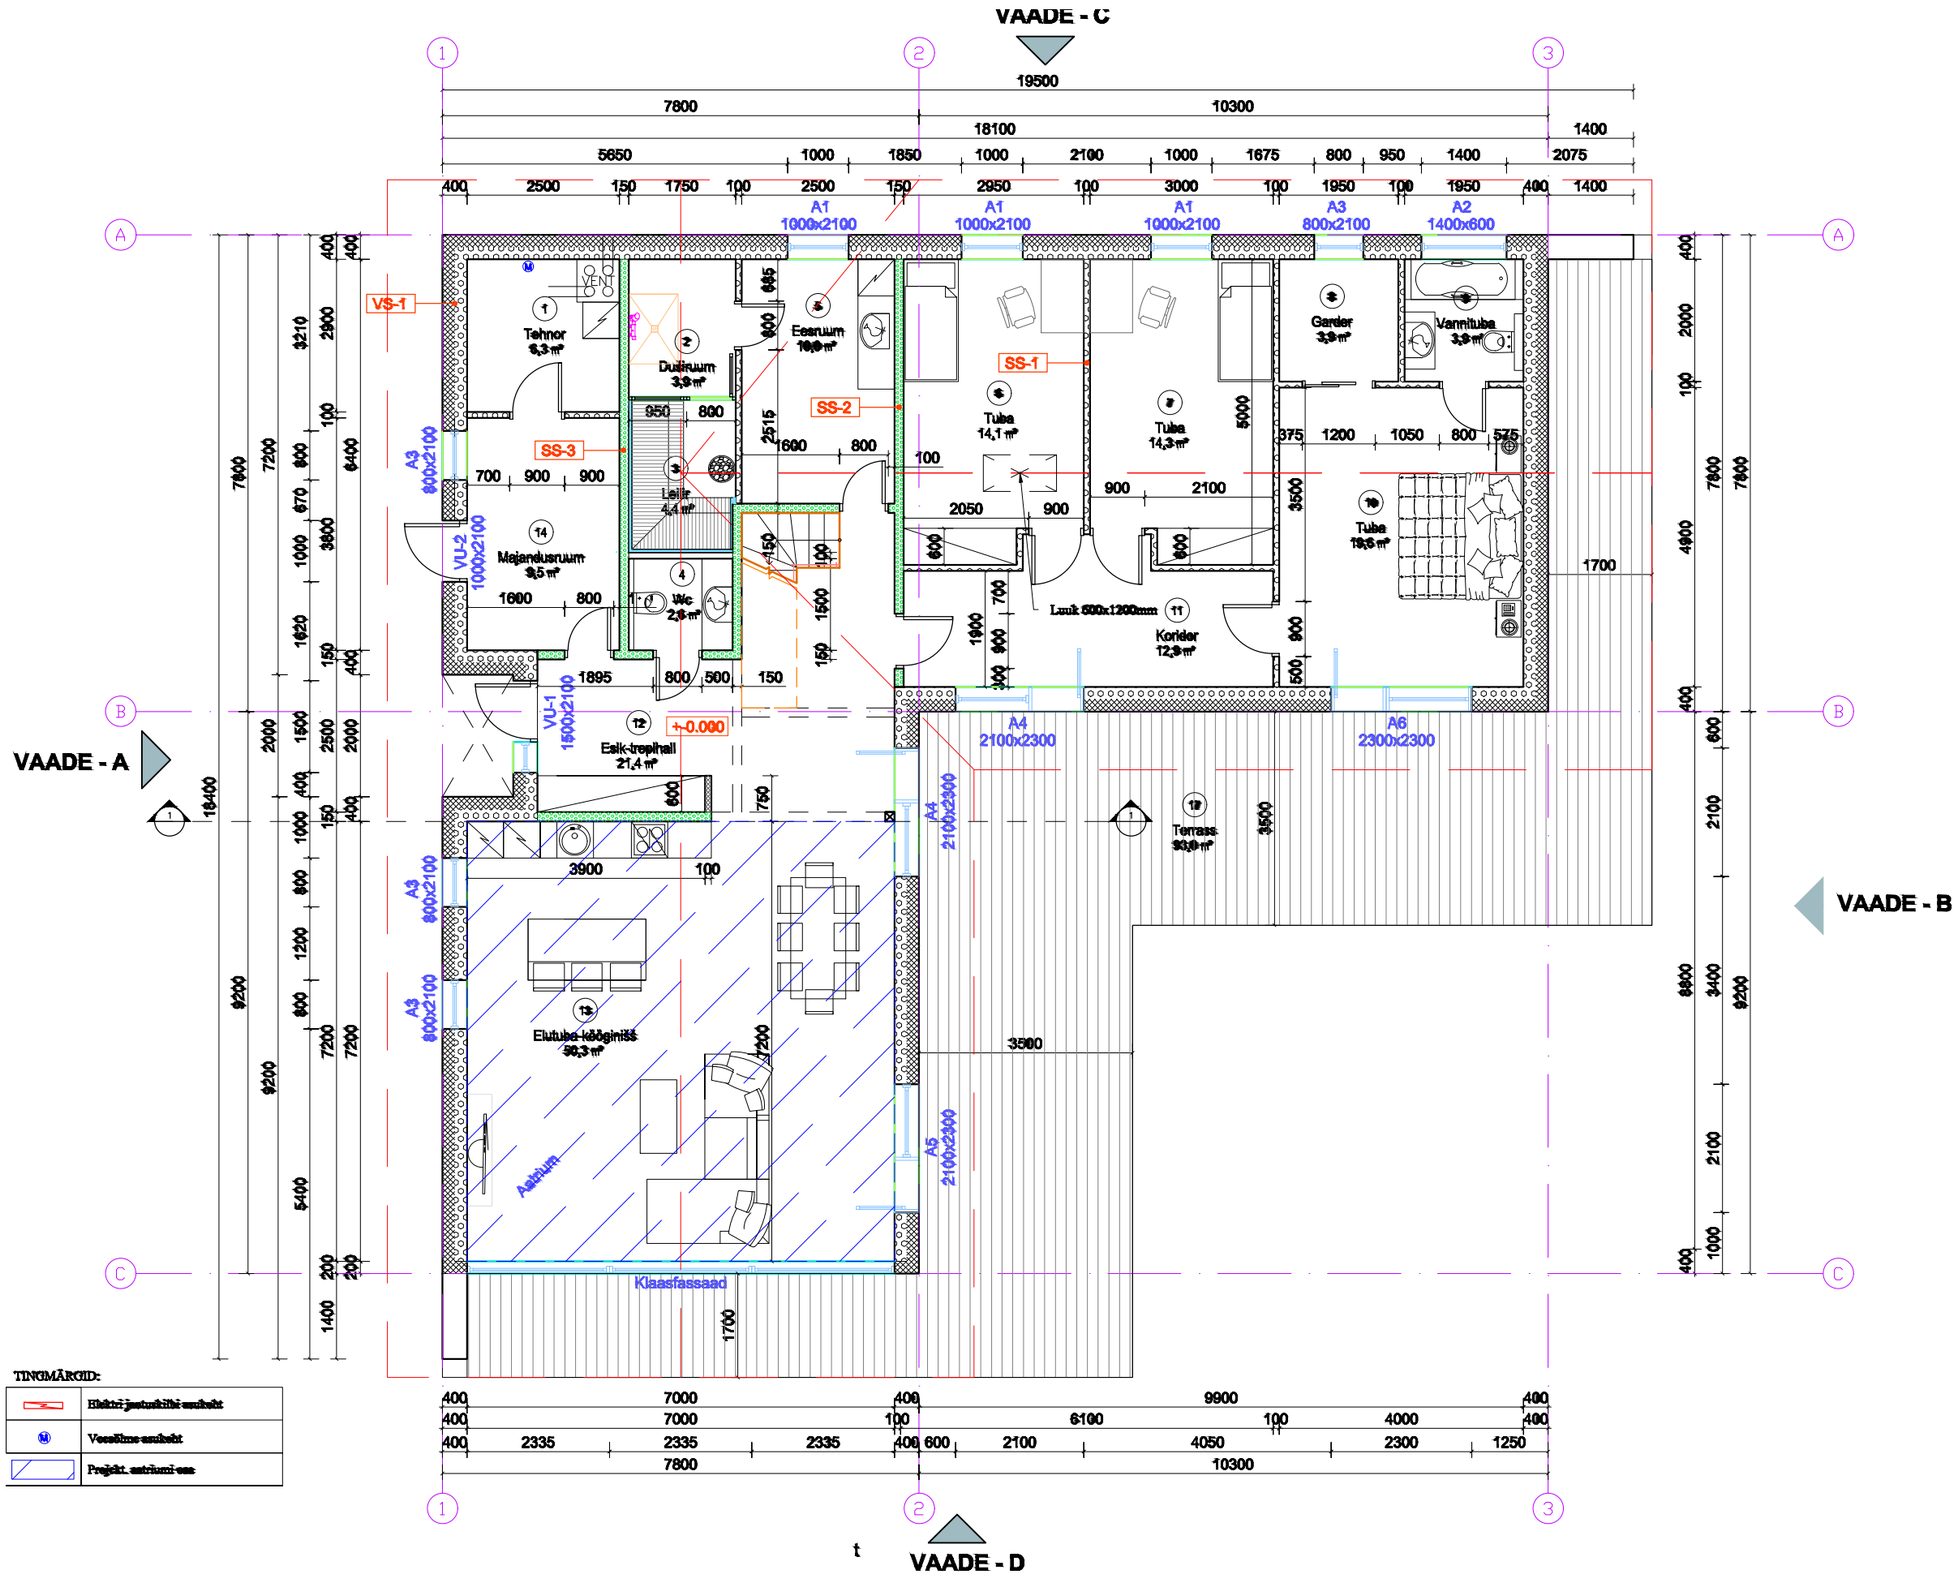

VS-1,

Vertikaalne laudis 20x100mm
Hor. roovitis 22x100mm
Vert. roovitis 22x100mm
Vahtpolüstüreen 200mm
Keramsiitplokk (MPa5) 200mm
Krohv 10kg/m2
Siseviimistlus

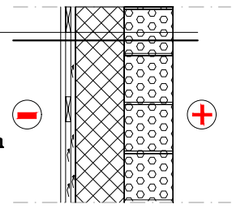

SS-1, M1:20

Siseviimistlus
Krohv 10kg/m2
Keramsiitplokk (MPa5) 100mm
Krohv 10kg/m2
Siseviimistlus

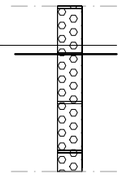

SS-2, M1:20

Siseviimistlus
Krohv 10kg/m2
Keramsiitplokk (MPa5) 150mm
Krohv 10kg/m2
Siseviimistlus

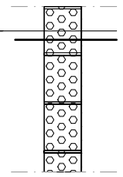

SS-3, M1:20

Siseviimistlus
Krohv 10kg/m2
Keramsiitplokk (MPa5) 150mm
PIR soojustusplaat 30mm
Tuulutusliist 18x50mm
Lehtpuu laudis 16x120mm

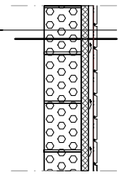

TINGMÄRGID:

	Elektri jaotuskilbi asukoht
M	Veesõlme asukoht
	Projekt. atriumi ees

t