
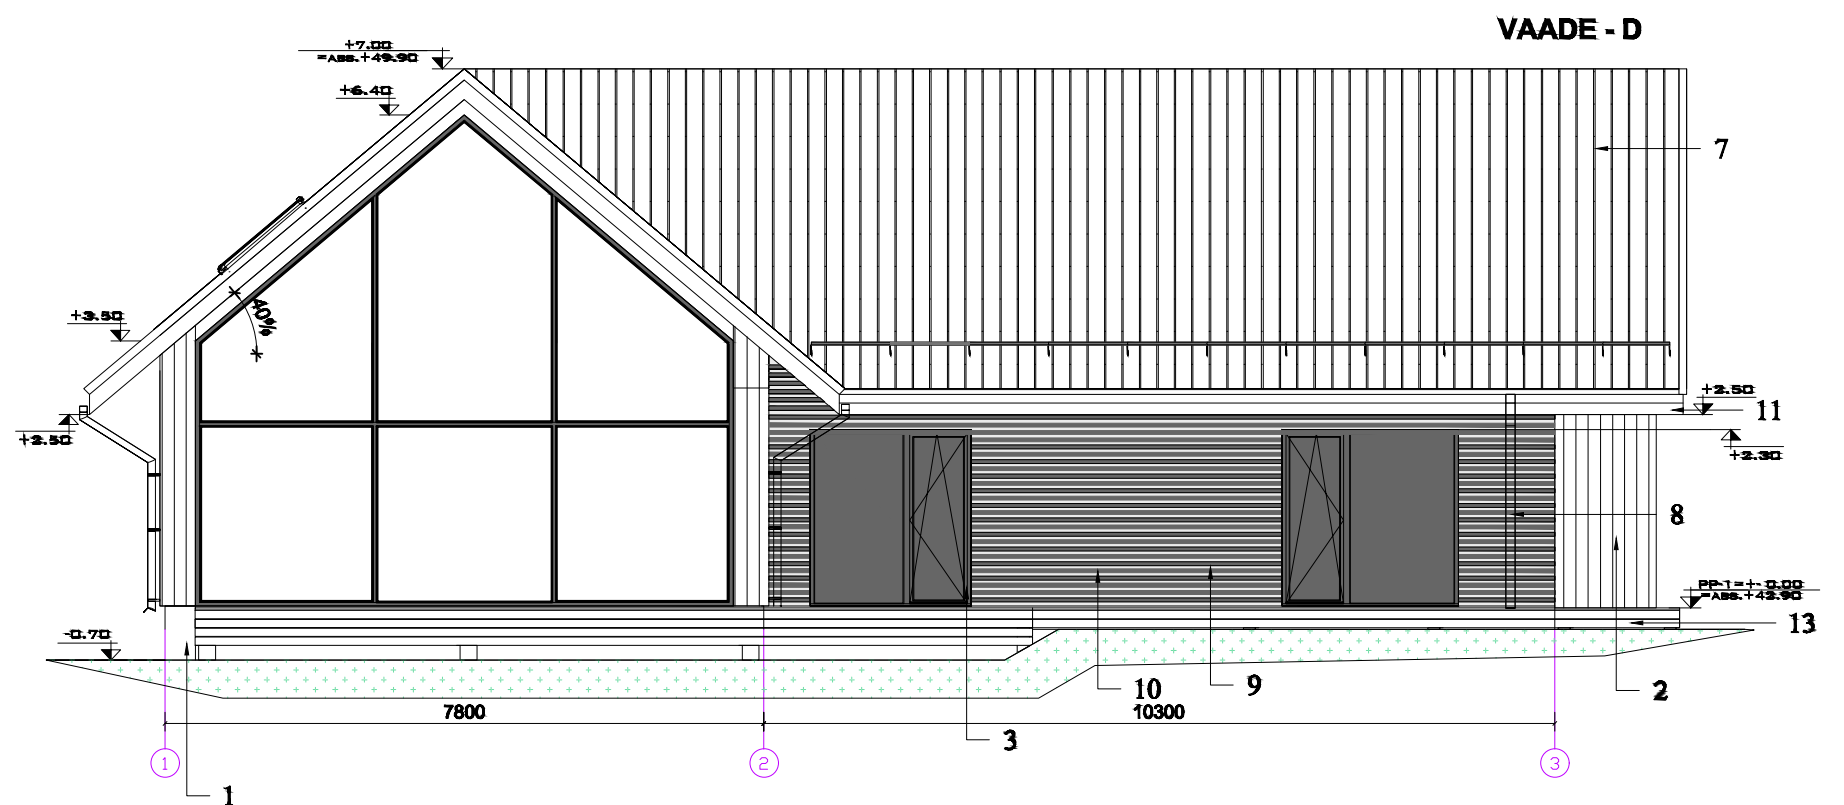


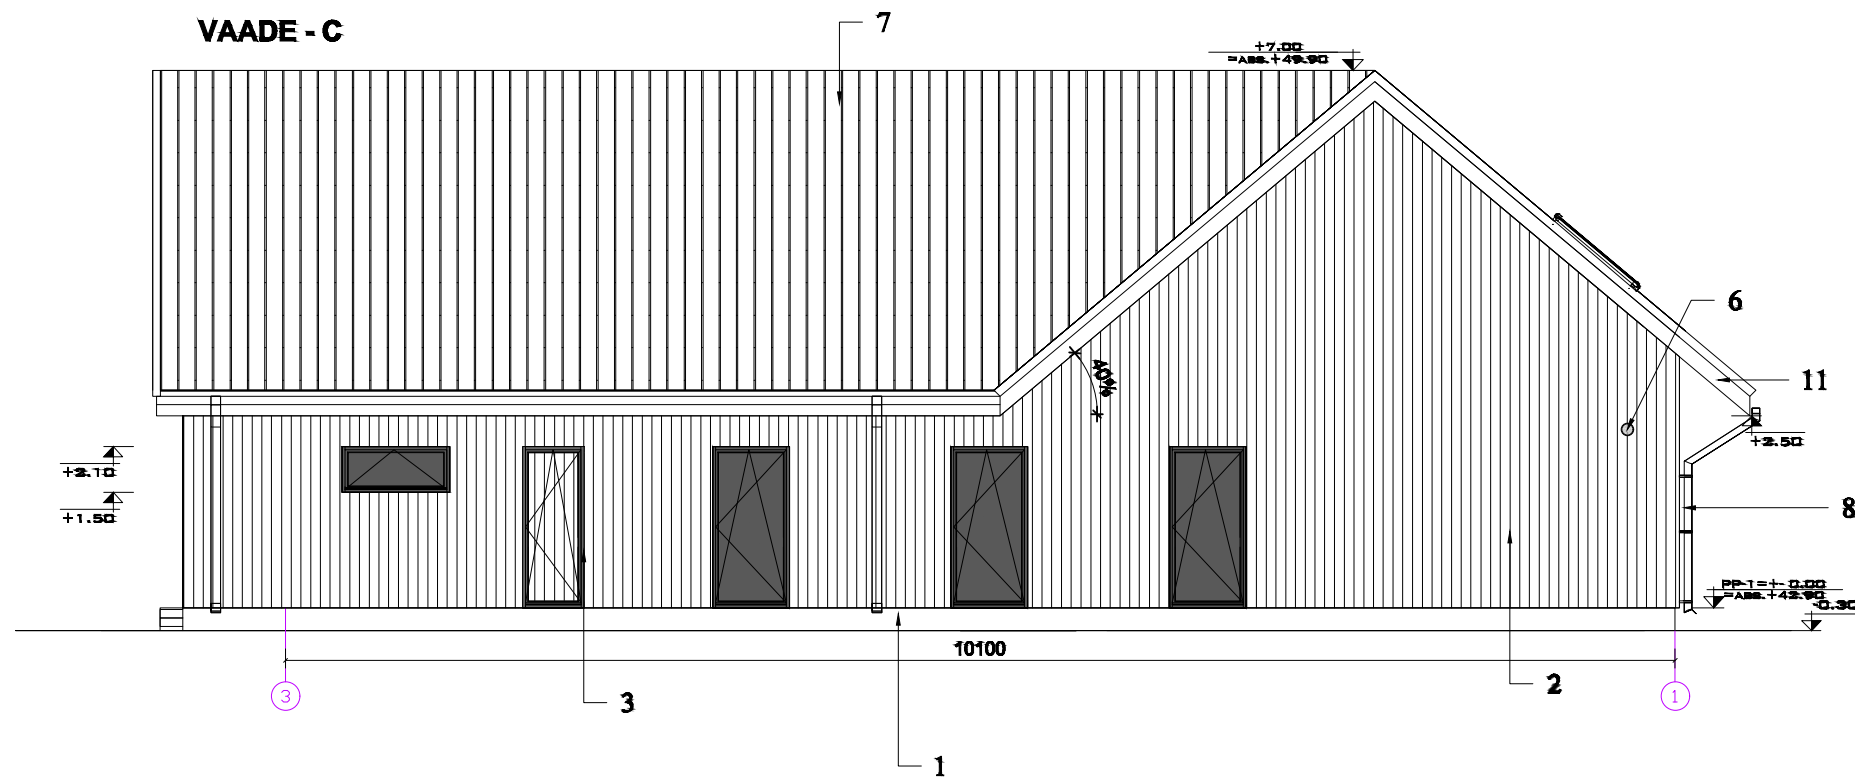

Viimistlus:

- | | |
|-----------------------------------|---|
| 1. Sokkel - | Kaetakse kivipuruplaadiga, toon Graniit hall (33R). |
| 2. Fassaadi laudis - | Laudvooder vertikaalne (rustikaalne), toon Caparol Granit 30 (tume-hall lasuur) |
| 3. Aknad - | Plastikust PVC raamil, toon- tumehall (RR23) |
| 4. Sissepääsu uksed - | Puidust tahveluksed, toon- tumehall (RR23) |
| 5. Veelaua jm. plekid - | Kalde all olev terasplekk, toon- tumehall (RR23) |
| 6. Õhutusrestid seintes - | Väliseinaga samasugust tooni. |
| 7. Katusekate - | Trapets terasprofiilplekk- TP20, toon- tumehall (RR23) |
| 8. Vihmaveetorud- ja rennid - | Profiilplekk torud- ja rennid, toon- tumehall (RR23) |
| 9. Puidust ribide tagune laudis - | Laudvooder vertikaalne (rustikaalne), toon Caparol Granit 60 (hele-hall lasuur) |
| 10. Puidust ribid - | Profiil 45x52mm, toon Caparol Granit 5 (tumehall) |
| 11. Tuulekastid- | Värvitakse, toon Caparol Granit 5 (tumehall) |
| 12. Katuse turvatarvikud- | Terasplekist, toon- tumehall (RR23) |
| 13. Terrassilaudis- | Sügavimmutatud saematerjal, toon pruunikas peits. |