


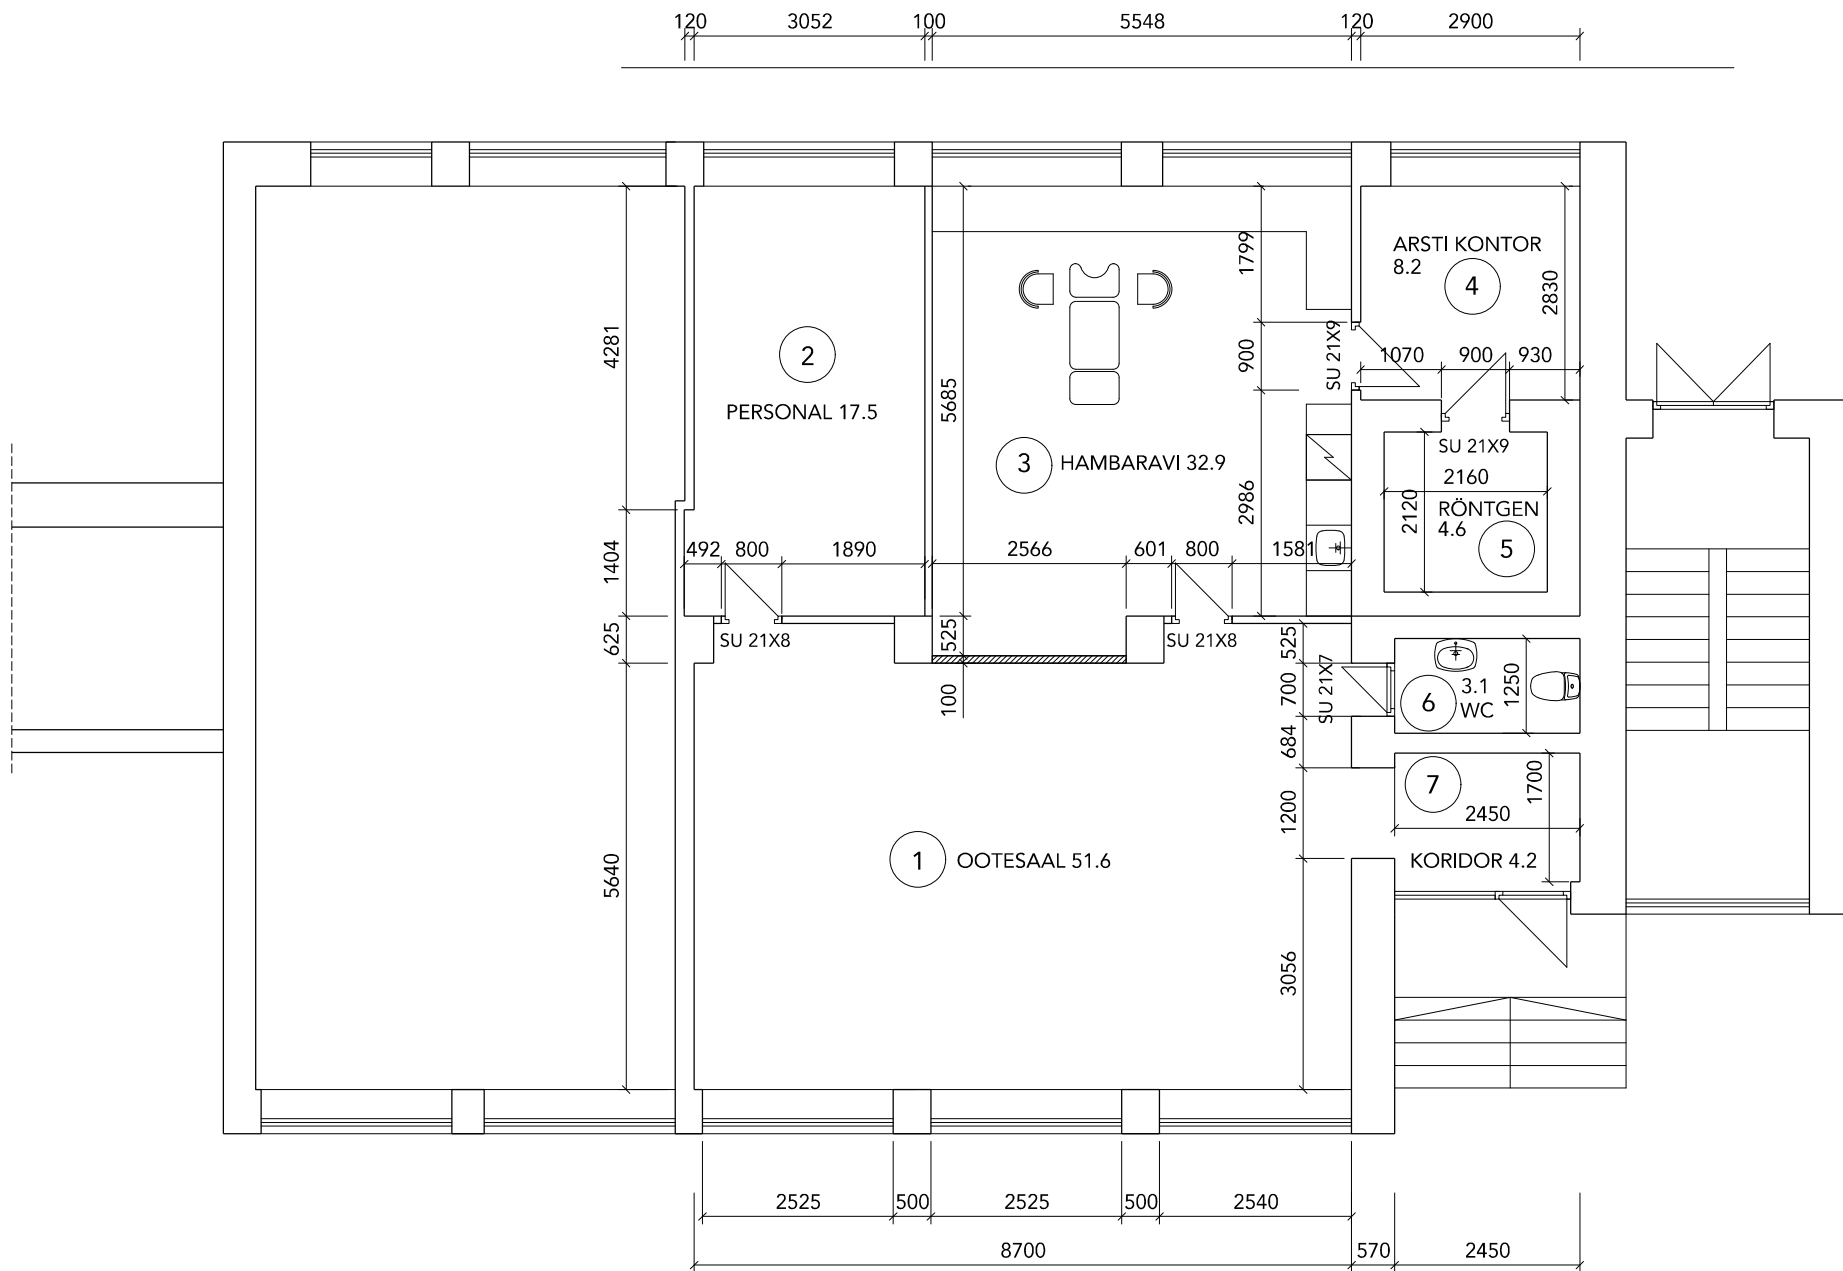

E-SERVICE PROJEKT OÜ Pärnu mnt 388 Tallinn 11612 tel 5518761 reg.nr.11307776			TELLIJA:	FAIL:
			OÜ DR. MÖTTUS HAMBARAVI	KUUP: 21.04.20
JUHATAJA	H.C.ÕUNAP		OBJEKT:	STAAD: EELPROJEKT
VOL. ARHITEKT 7	K.REINSALU		HARJUMAA TALLINN NÕMME LO JAAMA 1 HAMBARAVI VASTUVÖTU EHITUSPROJEKT	PR.NR: 231-2020M
			JOONIS:	AR-5-01
			VÄLJAVÕTE 1. KORRUSE PLaanIST HAMBAARSTI VASTUVÖTU M 1:100	