


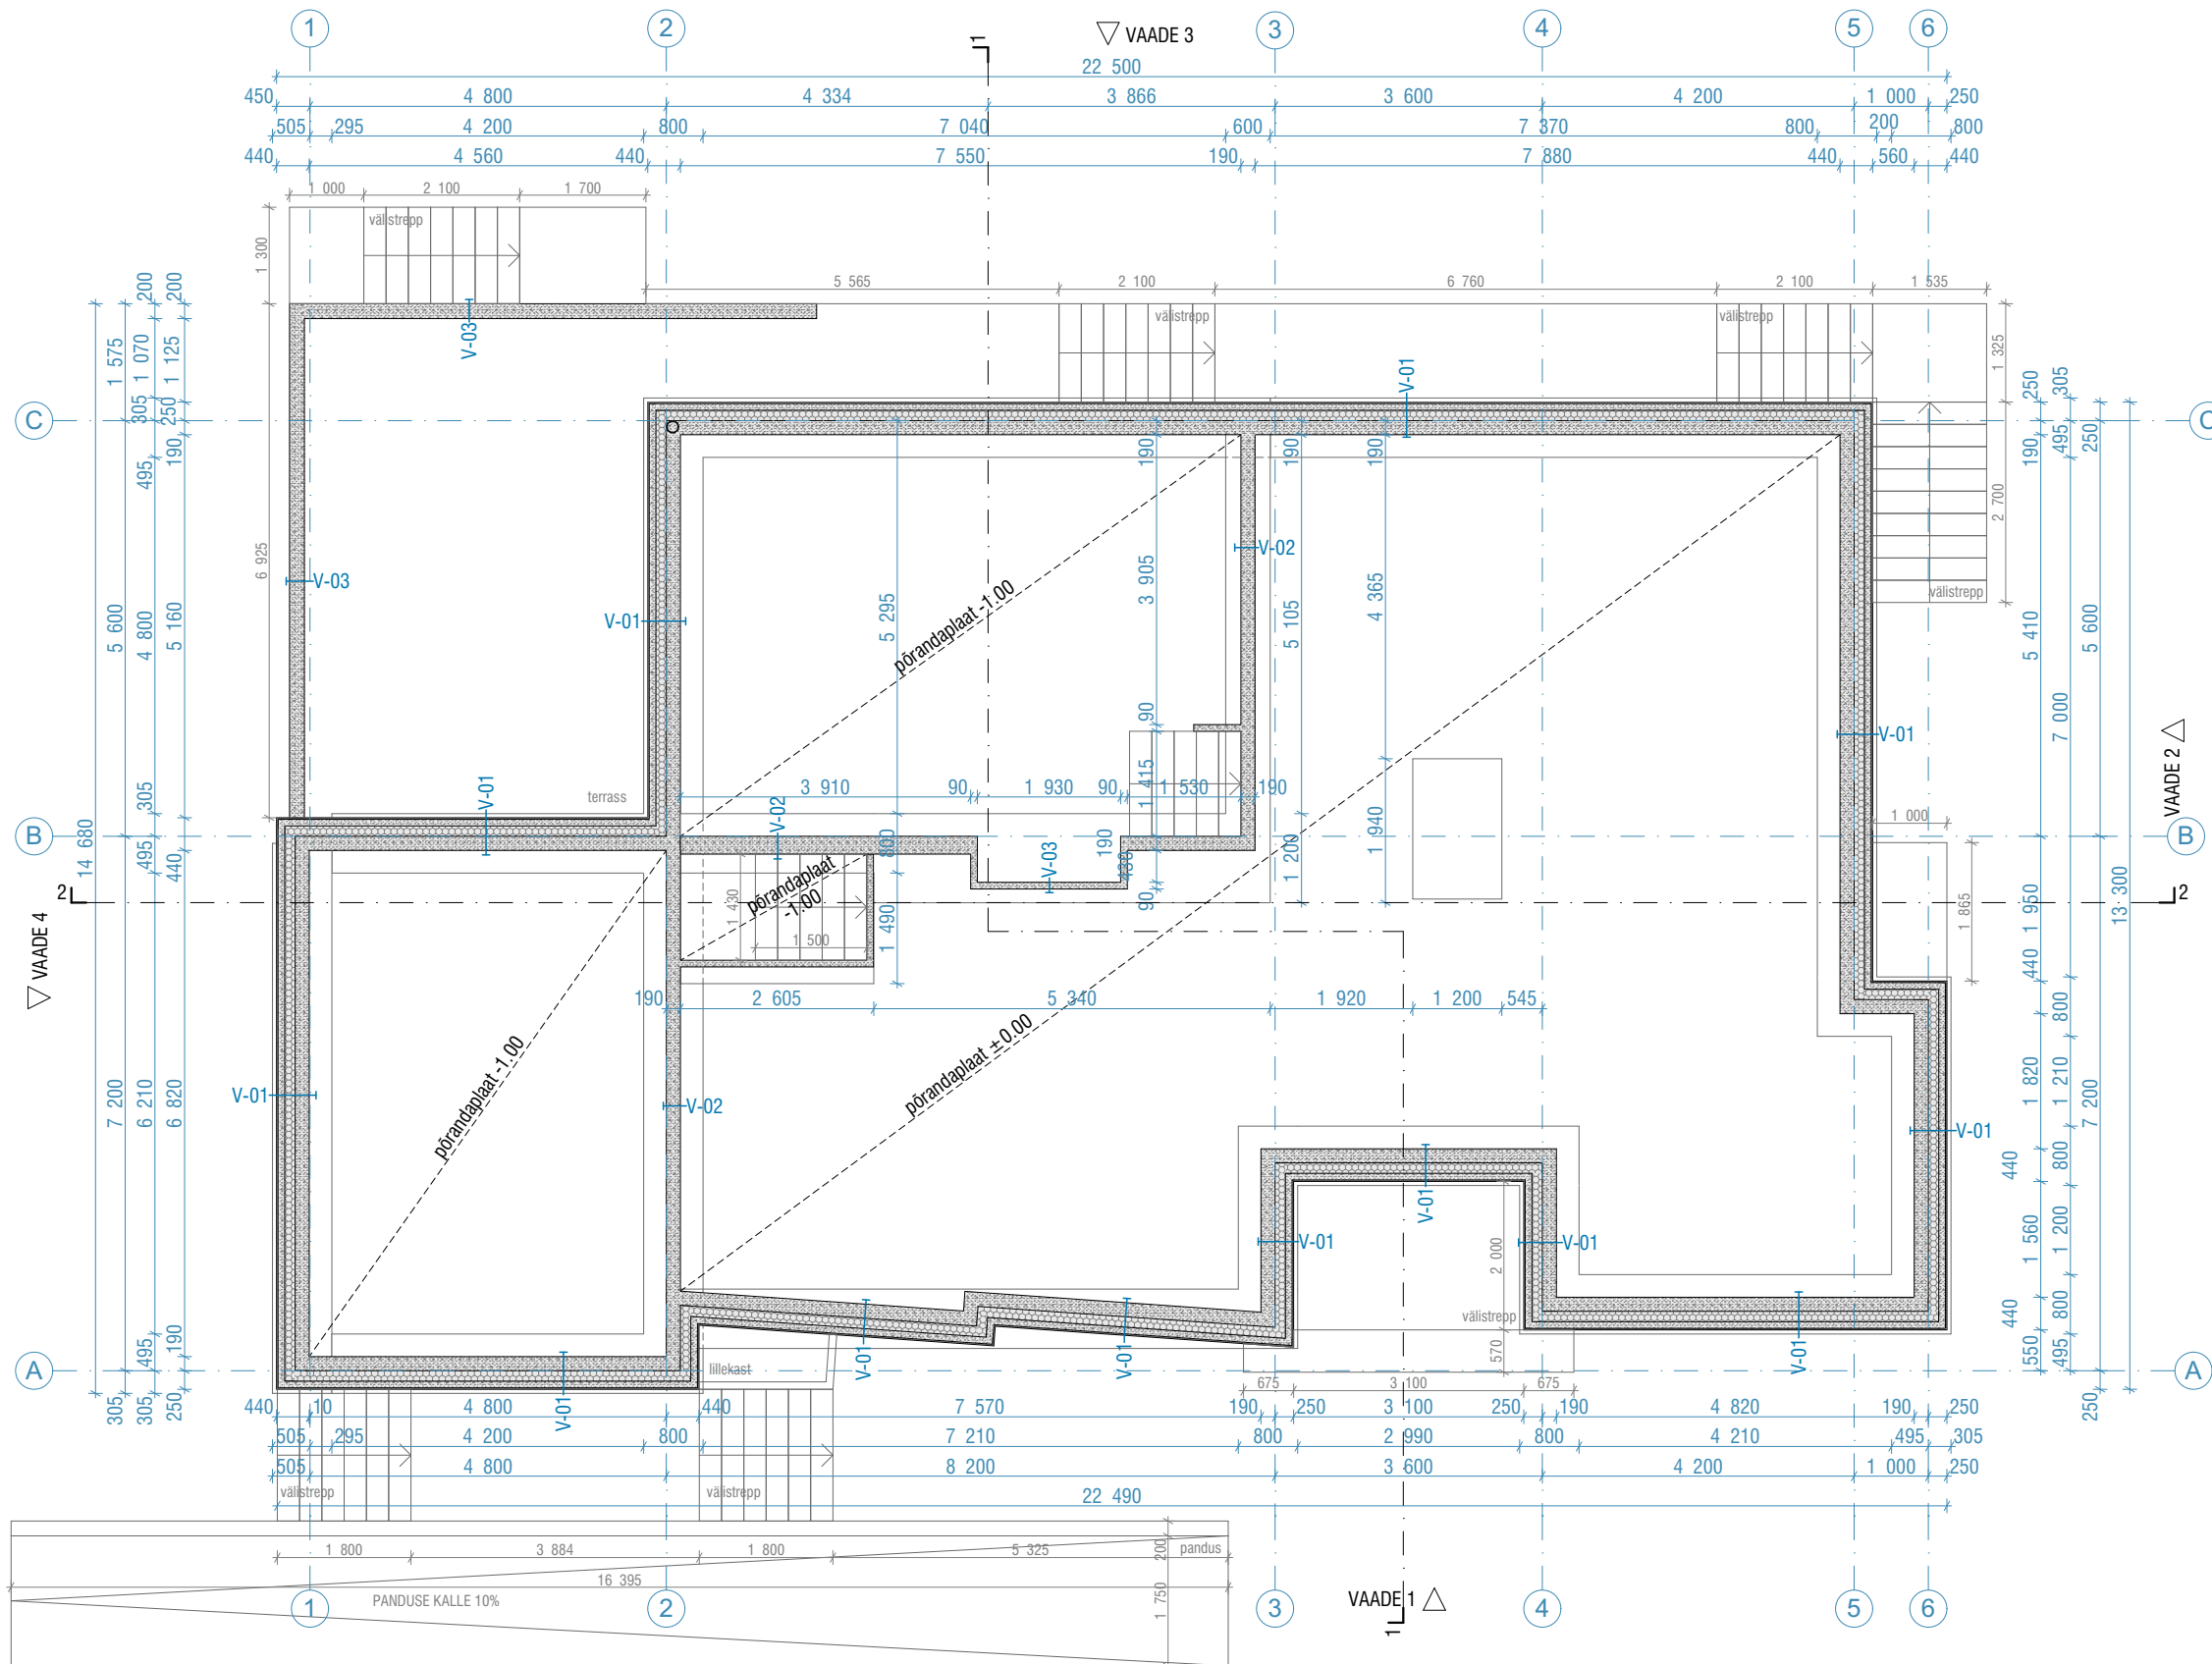

- V-01 VUNDAMENDI/SOKLISEIN ($U \leq 0,12 \text{ W/(m}^2\text{K)}$; $R'w \geq 55\text{dB}$)
- Sokli osas graniitkiviplaadiga kaetud r/b õõnesbetoonplokk, nt Columbia-Kivi, 90 mm / Maapinna osas r/b õõnesbetoonplokk, nt Columbia-Kivi, 140 mm
 - PIR/PUR soojustus, nt IKO KR ALU, 140 mm
 - R/b õõnesbetoonplokk, nt Columbia-Kivi, 190 mm
 - Tihendatud täitepinnas (0,95)
- V-02 VUNDAMENDISEIN
- Tihendatud täitepinnas (0,95)
 - R/b õõnesbetoonplokk, nt Columbia-Kivi, 190/240 mm (vastavalt konstruktori arvutustele)
 - Tihendatud täitepinnas (0,95)
- V-03 VUNDAMENDISEIN
- Tihendatud täitepinnas (0,95)
 - R/b õõnesbetoonplokk, nt Columbia-Kivi, 90 mm
 - Tihendatud täitepinnas (0,95)