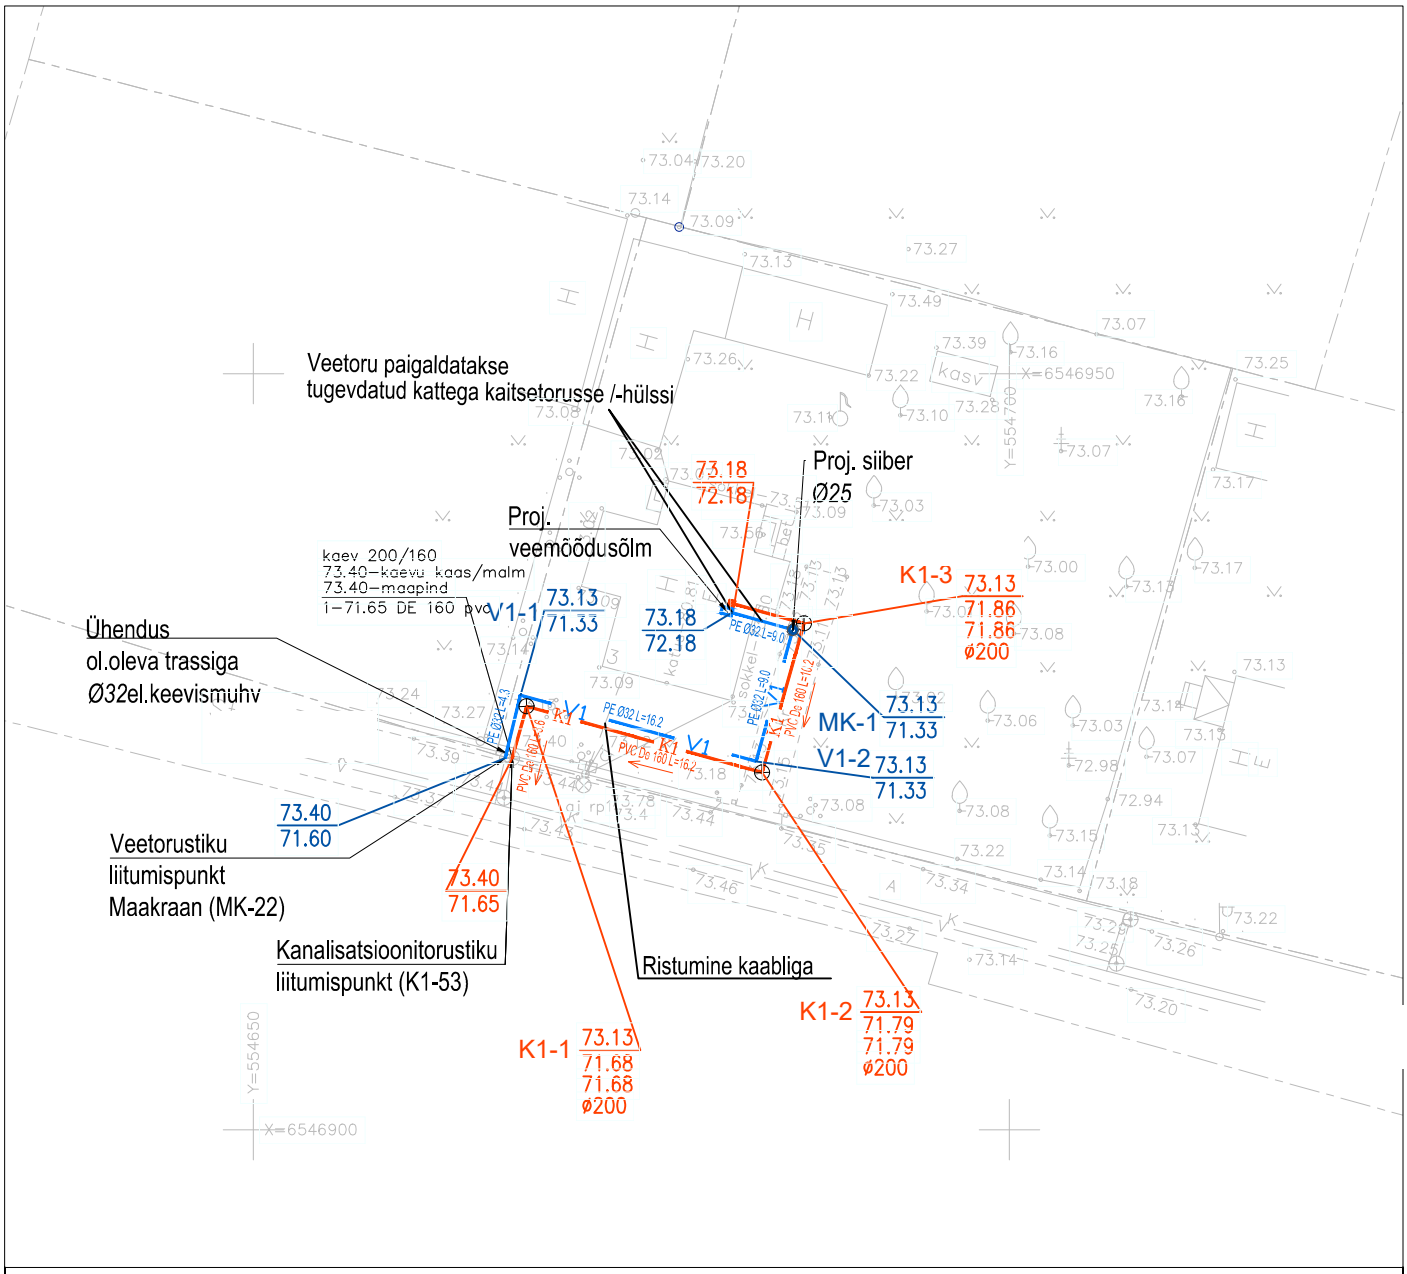

TINGMÄRGID:

⊕	Projekteeritud kanalisatsioonikaev
K1	Projekteeritud kanalisatsioonitoru
	Projekteeritud vee siiber
V1	Projekteeritud veetoru
	Projekteeritud kaitsetoru /-hüls

- Torustiku paigaldamisel juhinduda plasttorude paigaldusjuhendist "Maa sisse ja vette paigaldatavad plasttorud. Paigaldusjuhend." RIL 77-2013
- Maa-ala plaan on koostatud OÜ Rapla Maamõõdubüroo poolt, töö nr 20-0021, 2020.a.
- Ol.oleva maapinna kõrgusarvud kaevude ja sõlmede kohal on saadud interpoleerimise teel ja vajadusel kuuluvad täpsustamisele ehitustööde käigus.
- Hoone juures kanalisatsioonitorude kõrgused ca 71.86 abs, kõrgused täpsustada ehitustööde käigus.
- Toruliitmikud nagu muhvid, põlved, otsakorgid jne peavad vastama samale standardile kui torustikud ning olema valmistatud sama tootja poolt.
- Veetorustikule teostada surveproov ja selle juurde kutsuda vee-ettevõtja esindaja.
- Muudatuste sisseviimise korral tuleb sellest teavitada projekti koostajat. Vajadusel korrigeeritakse projekti.
- Juhul kui olemasolevad kommunikatsioonid paiknevad teistel sügavustel kui geodeetilistes uuringutes ja joonistel kirjeldatud,
- siis korrigeeritakse vajadusel projektlahendust ehitustööde käigus peale tegeliku sügavuse selgumist.
- Ehitada välja veemõõdusõlm vastavalt vee-ettevõtja tüüptingimustele.
- Reovesi juhtida otse ühiskanalisatsiooni

Alus: Maa-ala plaan Töö nr.
Kõrgus: EH2000
Koordinaadid: L-EST'97