
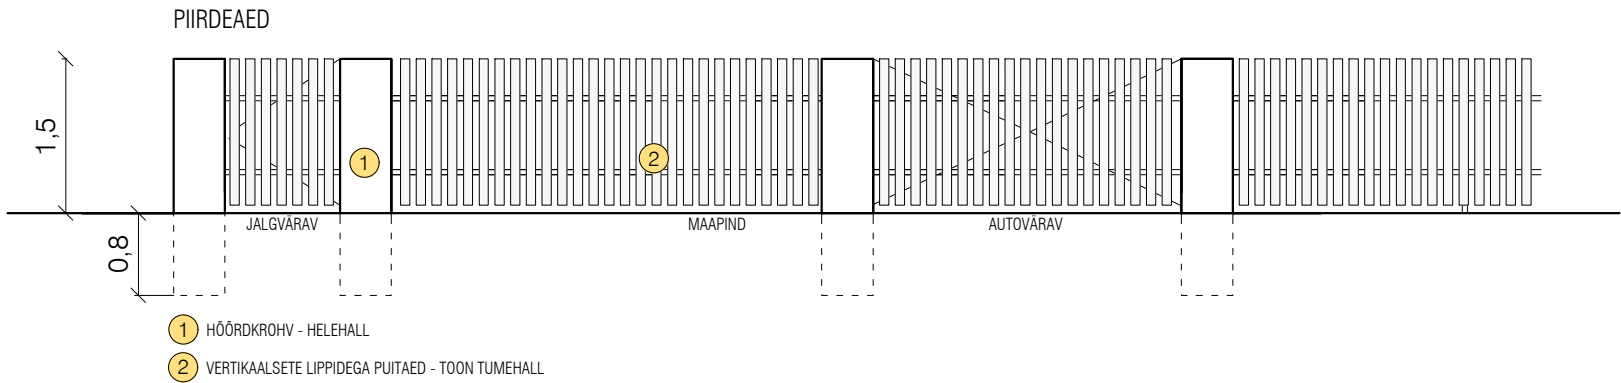


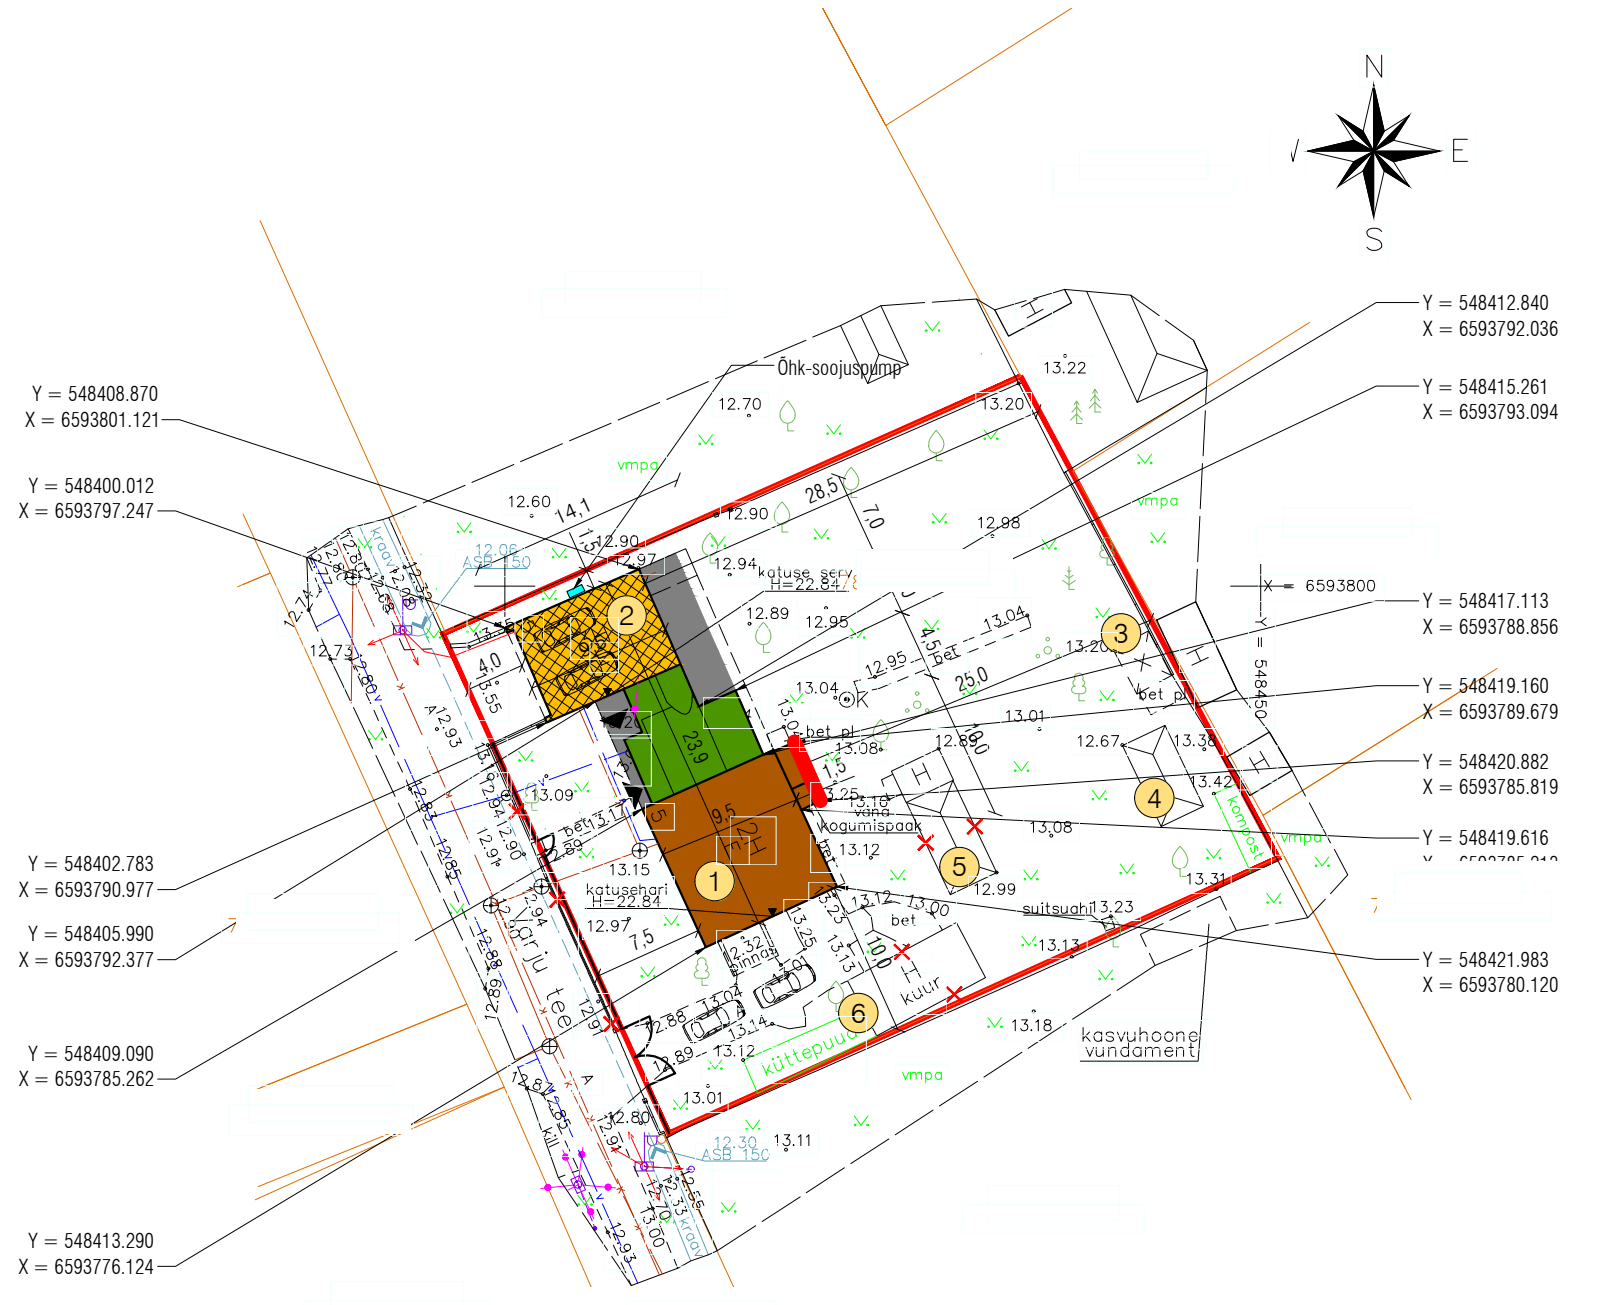

MÄRKUSED

- TOPOALUSENA ON KASUTATUD GEOPORT OÜ TÖÖD VARJU TEE 5 MAA-ALA PLAAN TEHNOVÕRKUDEGA, 2013, TÖÖ NR 125-1
- TULETÕRJEHÜDRANT ASUB HOONEST 100m KAUGUSEL
- KASVUMULLA HUUMUSESISALDUS PEAB OLEMA VÄHEMALT 3%. KASVUMULD PEAB OLEMA MINERAALMULD (PH 6,5-7), EI TOHI SISALDADA TAIMEDELEKAHJULIKKE JÄÄTMEID NING IN TIHENDATAV NII, ET EI TEKIKS VAJUMISI JA VEELHKUSID. EI TOHI KASUTADA KÜLMUNUD PINNAST.
- AIAPOSTIDE AUGUD KAEVATA KÄSITS!

TEHNILISED NÄITAJAD (ELAMU)	
KORRUSTE ARV	3
TULEPÜSIVUSKLASS	TP-3
HOONE SULETUD NETOPIND	368,3 m ²
HOONE RUUMALA	1289,0 m ³

KINNISTU NÄITAJAD	
KRUNDI PIND	1554,0 m ²
EHITISEALUNE PIND (elamu)	235,0 m ²
EHITISEALUNE PIND (kasvuhoone)	18,0 m ²
EHITISEALUNE PIND (välikamin)	9,0 m ²
EHITISEALUNE PIND (kokku)	262,0 m ²
TÄISEHITUSE PROTSENT	17%

TINGMÄRGID	
	KRUNDI PIIR
	OLEMASOLEV ELAMU
	LAIENDATAV MAHT
	OLEMASOLEV ELAMUKS REKONSTRUEERITAVA MAJANDUSHOONE MAHT
	LAIENDATAV MAHT PEALEEHITAMISE TEEL
	PROJEKTEERITAV TERRASS/TREPP
	OLEMASOLEVAD NAABERHOONED
	OLEMASOLEV SILLUTATUD ALA
	OLEMASOLEVAD LIKVIDEERITAVAD EHITISED
	SISSEPÄÄS HOONESSE
	OL. OL. VEETRASS
	OL. OL. MP KAABEL
	OL. OL. KANALISATSIOONITRASS
	OL. OL. MP ÕHULIIN
	OLEMASOLEV PUITPIIRDEAED
	OLEMASOLEV VÕRKPIIRDEAED
	PROJEKTEERITAV PUITPIIRDEAED
	OLEMASOLEV LIKVIDEERITAV VÕRKPIIRDEAED
	PRÜGIKONTEINER(ID)
	OLEMASOLEV KÕRGHALJASTUS

- 1 OLEMASOLEV ELAMU - EHR 101031403
- 2 OLEMASOLEV ÜMBEREHITATAV MAJANDUSHOONE - EHR 101031407
- 3 OLEMASOLEV KASVUHOONE - EHITISEALUNE PIND 18,0m2
- 4 OLEMASOLEV VÄLIKAMIN - EHITISEALUNE PIND 9m2 - ASUKOHT VASTAVUSES 1989a EHITUSPROJEKTIGA
- 5 OLEMASOLEV LIKVIDEERITAV KASVUHOONE
- 6 OLEMASOLEV LIKVIDEERITAV PUUKUUR