


PARKEET
ALUSKATE
SAMMIMÕJJA ISOLATSIOON
PÕRANDALAUD
PLITTALAD
INSOLATSIOON
KIPSPLAAT

30 mm
33x120 mm
100x200 mm
200 mm
13 mm

KATUSEPLEKK
ALUSROOV
ALUSKATE
TOULETÕKE
SAHKVAS
LAETALA
SOOLUSTUS
AURUTÕKE
LAEROOV
SOOLUSTUS
KIPSPLAAT

20 mm
33x100 mm
50x200 mm
50x200mm
200mm
50x50mm
50mm
15 mm (x2)

LÕIGE BB

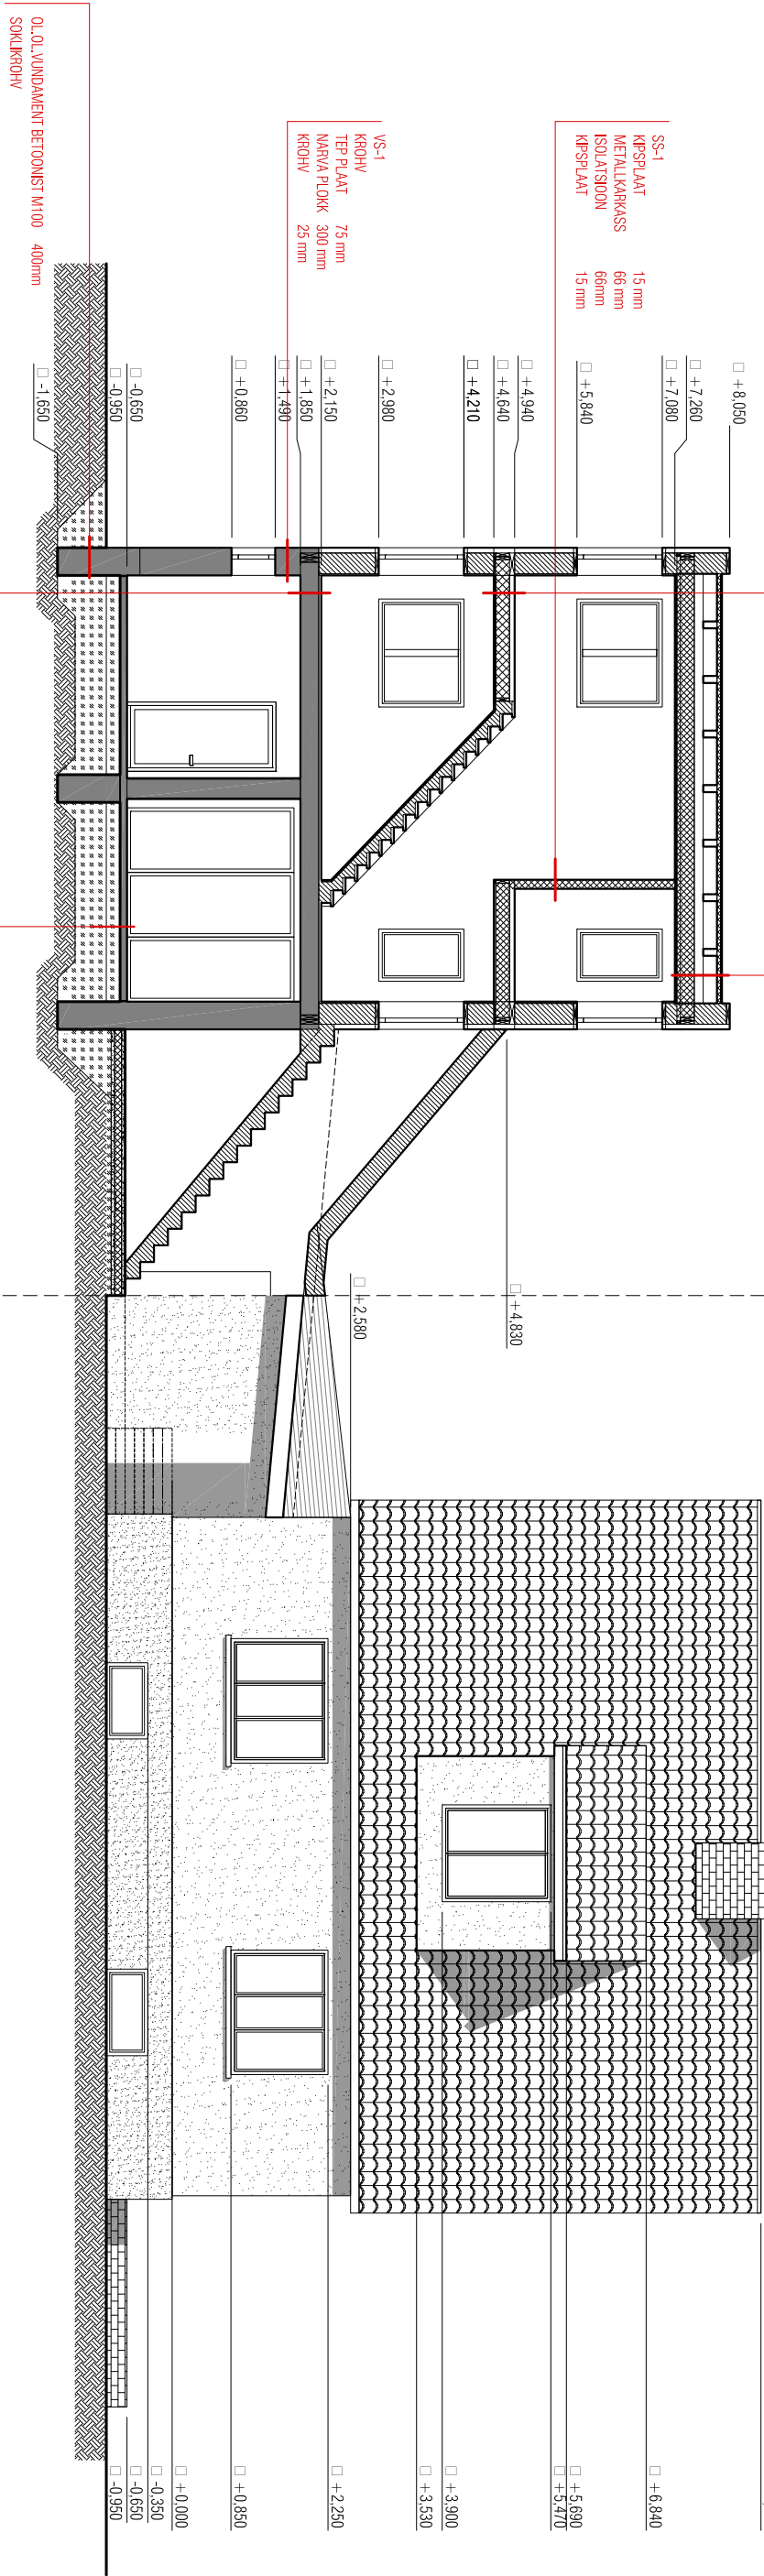

ANTUD JOONIS TÕHISTAB KÕIK VARASEMA KUUPÄEVAGA JOONISED


- PROJEKTEERITAV KONSTRUKTSIOON
(plokk või raudbetoon)
- PROJEKTEERITAV KONSTRUKTSIOON
(puit- või metallkarkassil kipssein)
- OLEMASOLEV KONSTRUKTSIOON

1:100

Töö nr:

KAMMILATSIJONIGA PLEKK
ALUSROOV 33x100 mm
DISTANTSILIST 25x50 mm
ALUSKATE
TULETÖKE
SÄHKIAS 50x150 mm
PENN
LAETALA 50x200mm
SOOLUSTUS 200mm
AURUTÖKE
LAEROOV
KPSPLAAT 13 mm (x2)



LÕIGE BB

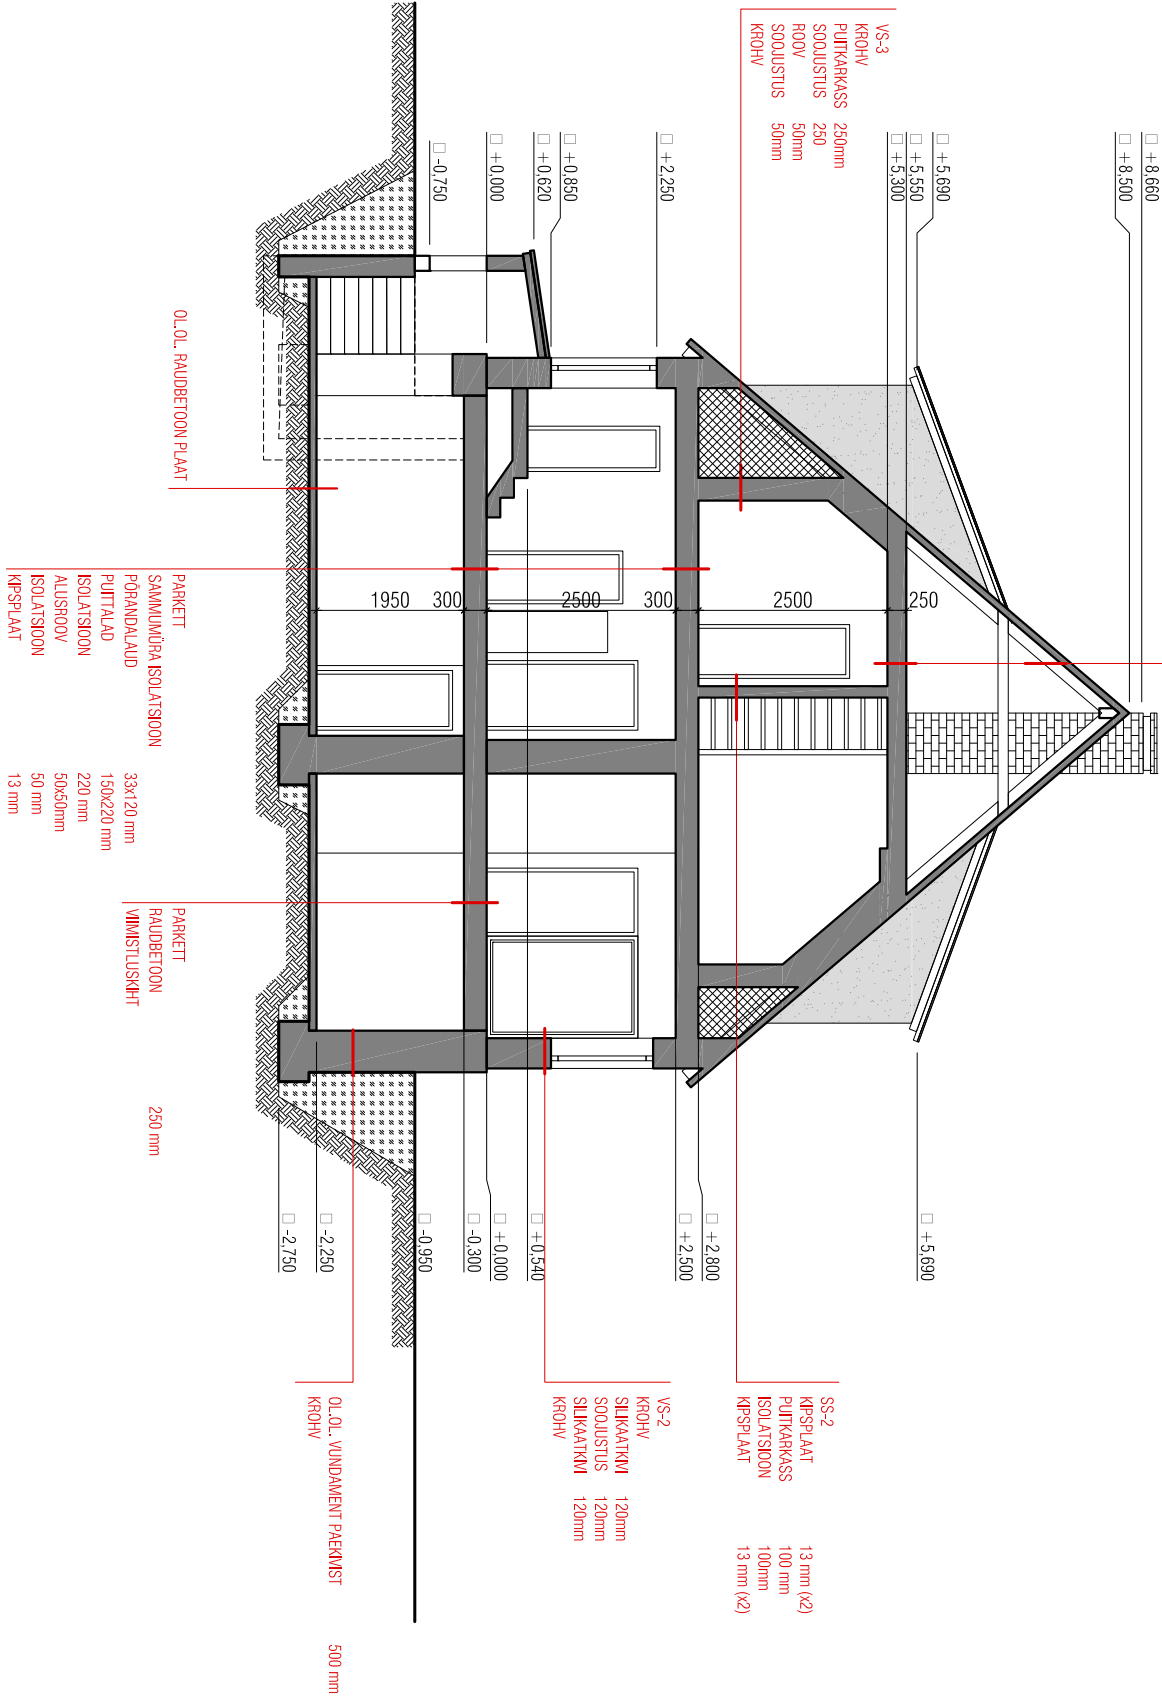




PROJEETITAV KONSTRUKTSJON
(plokk või raudbetoon)


PROJEETITAV KONSTRUKTSJON
(pilt - või metallkassil kipssein)

OLEMASOLEV KONSTRUKTSJON

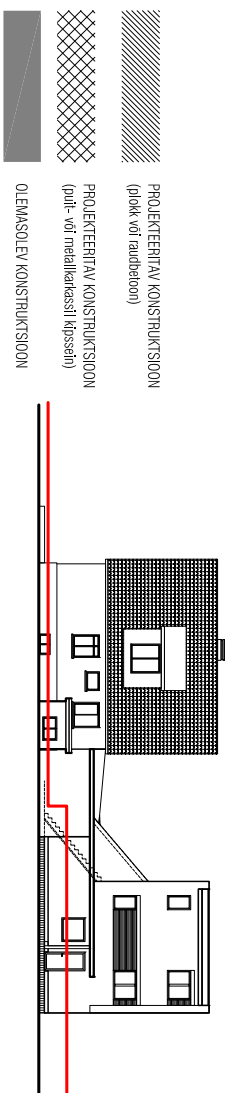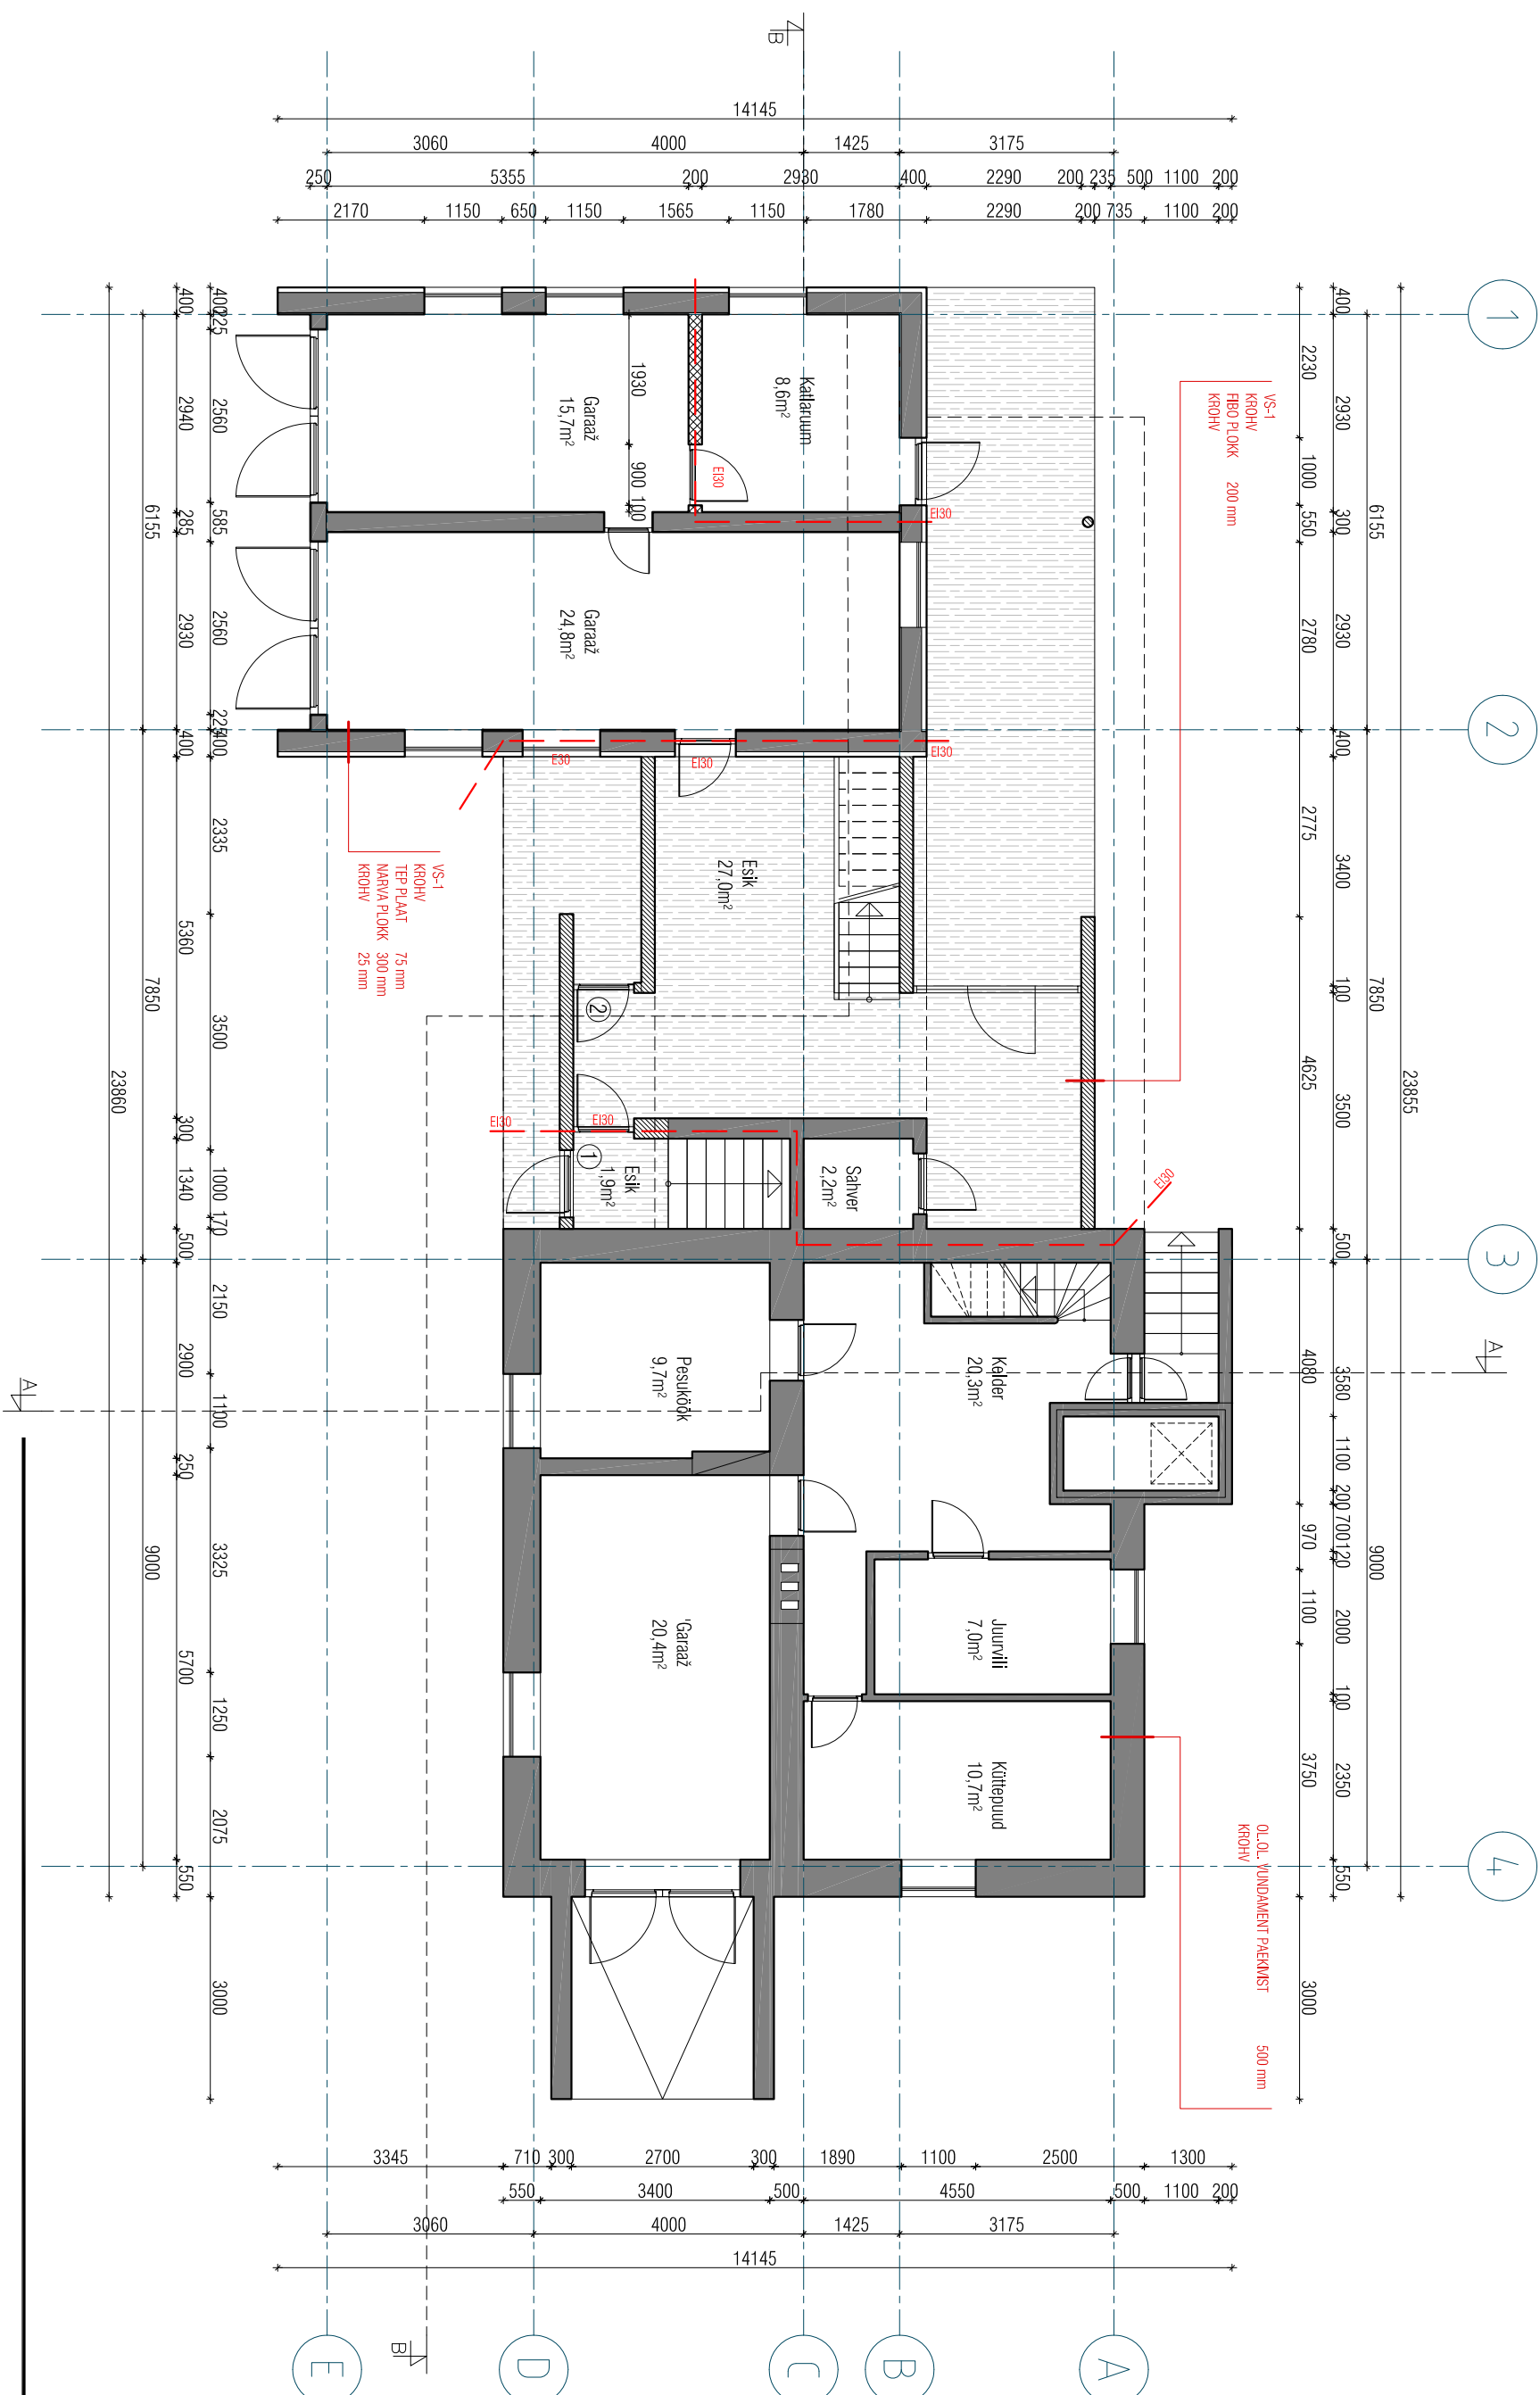


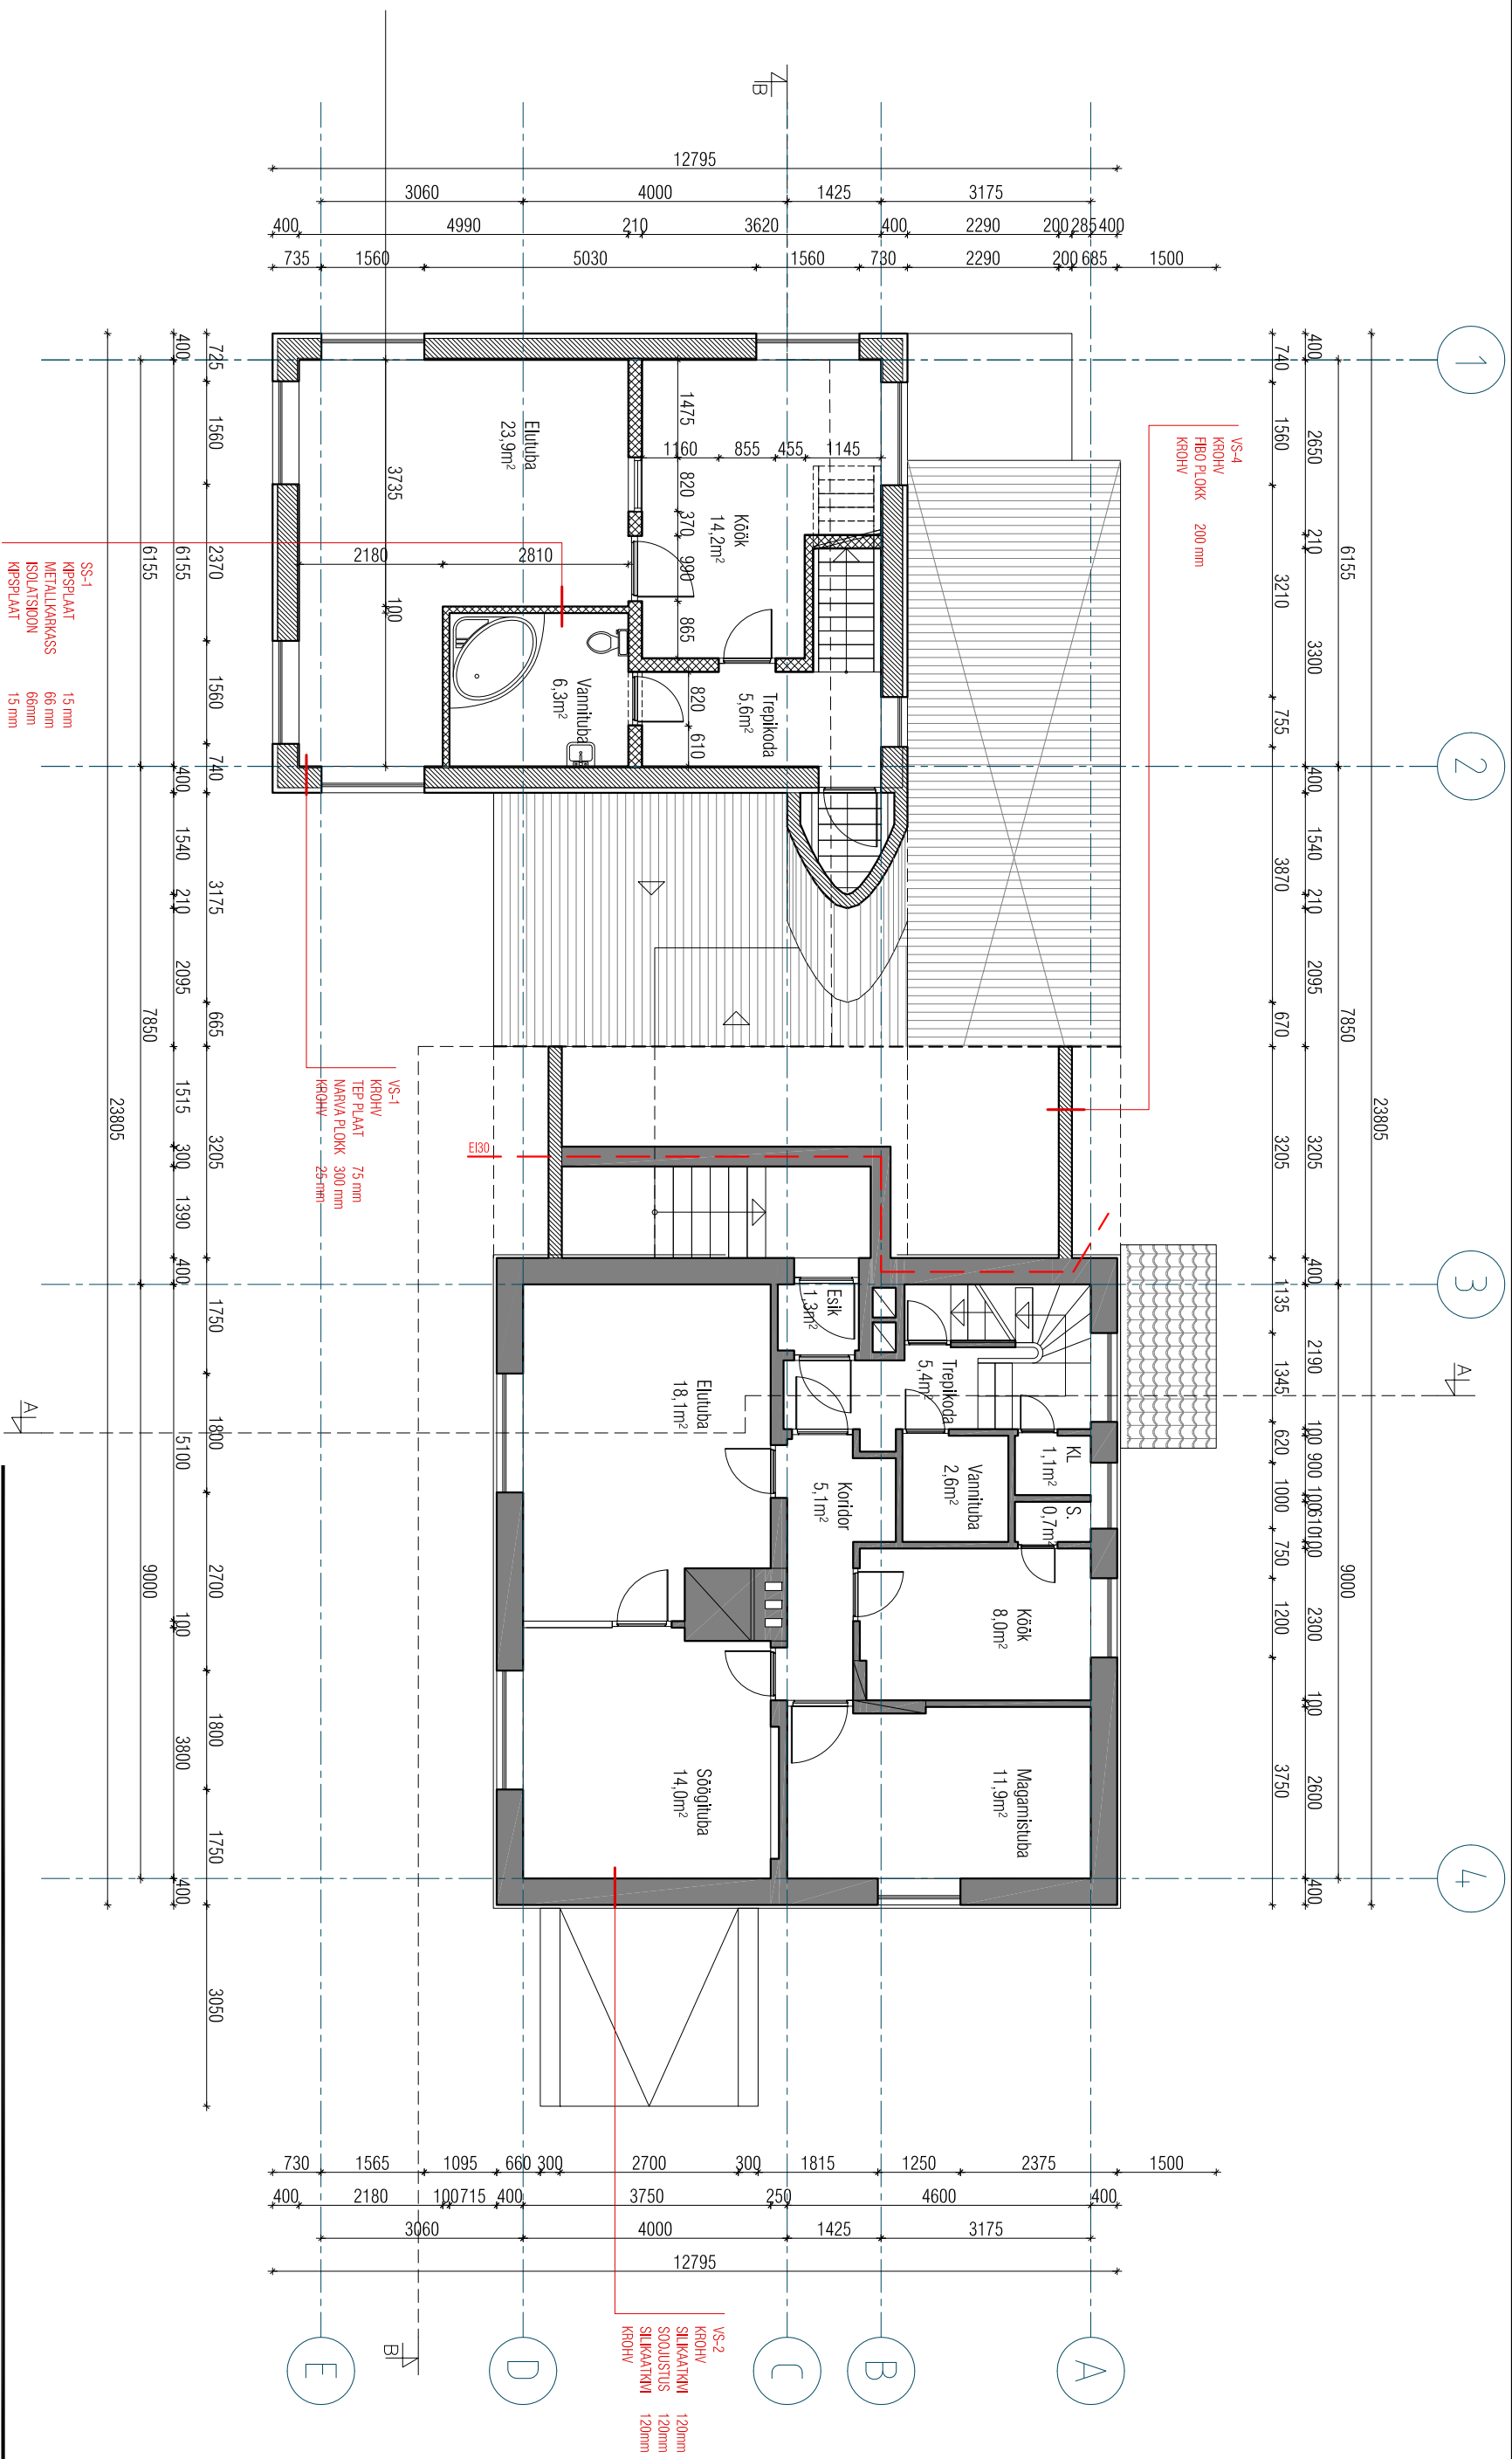

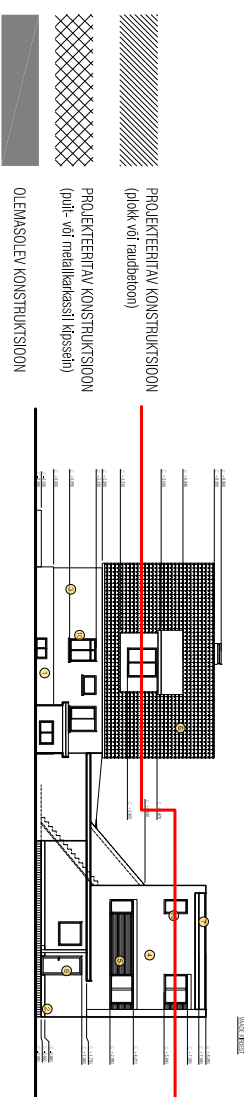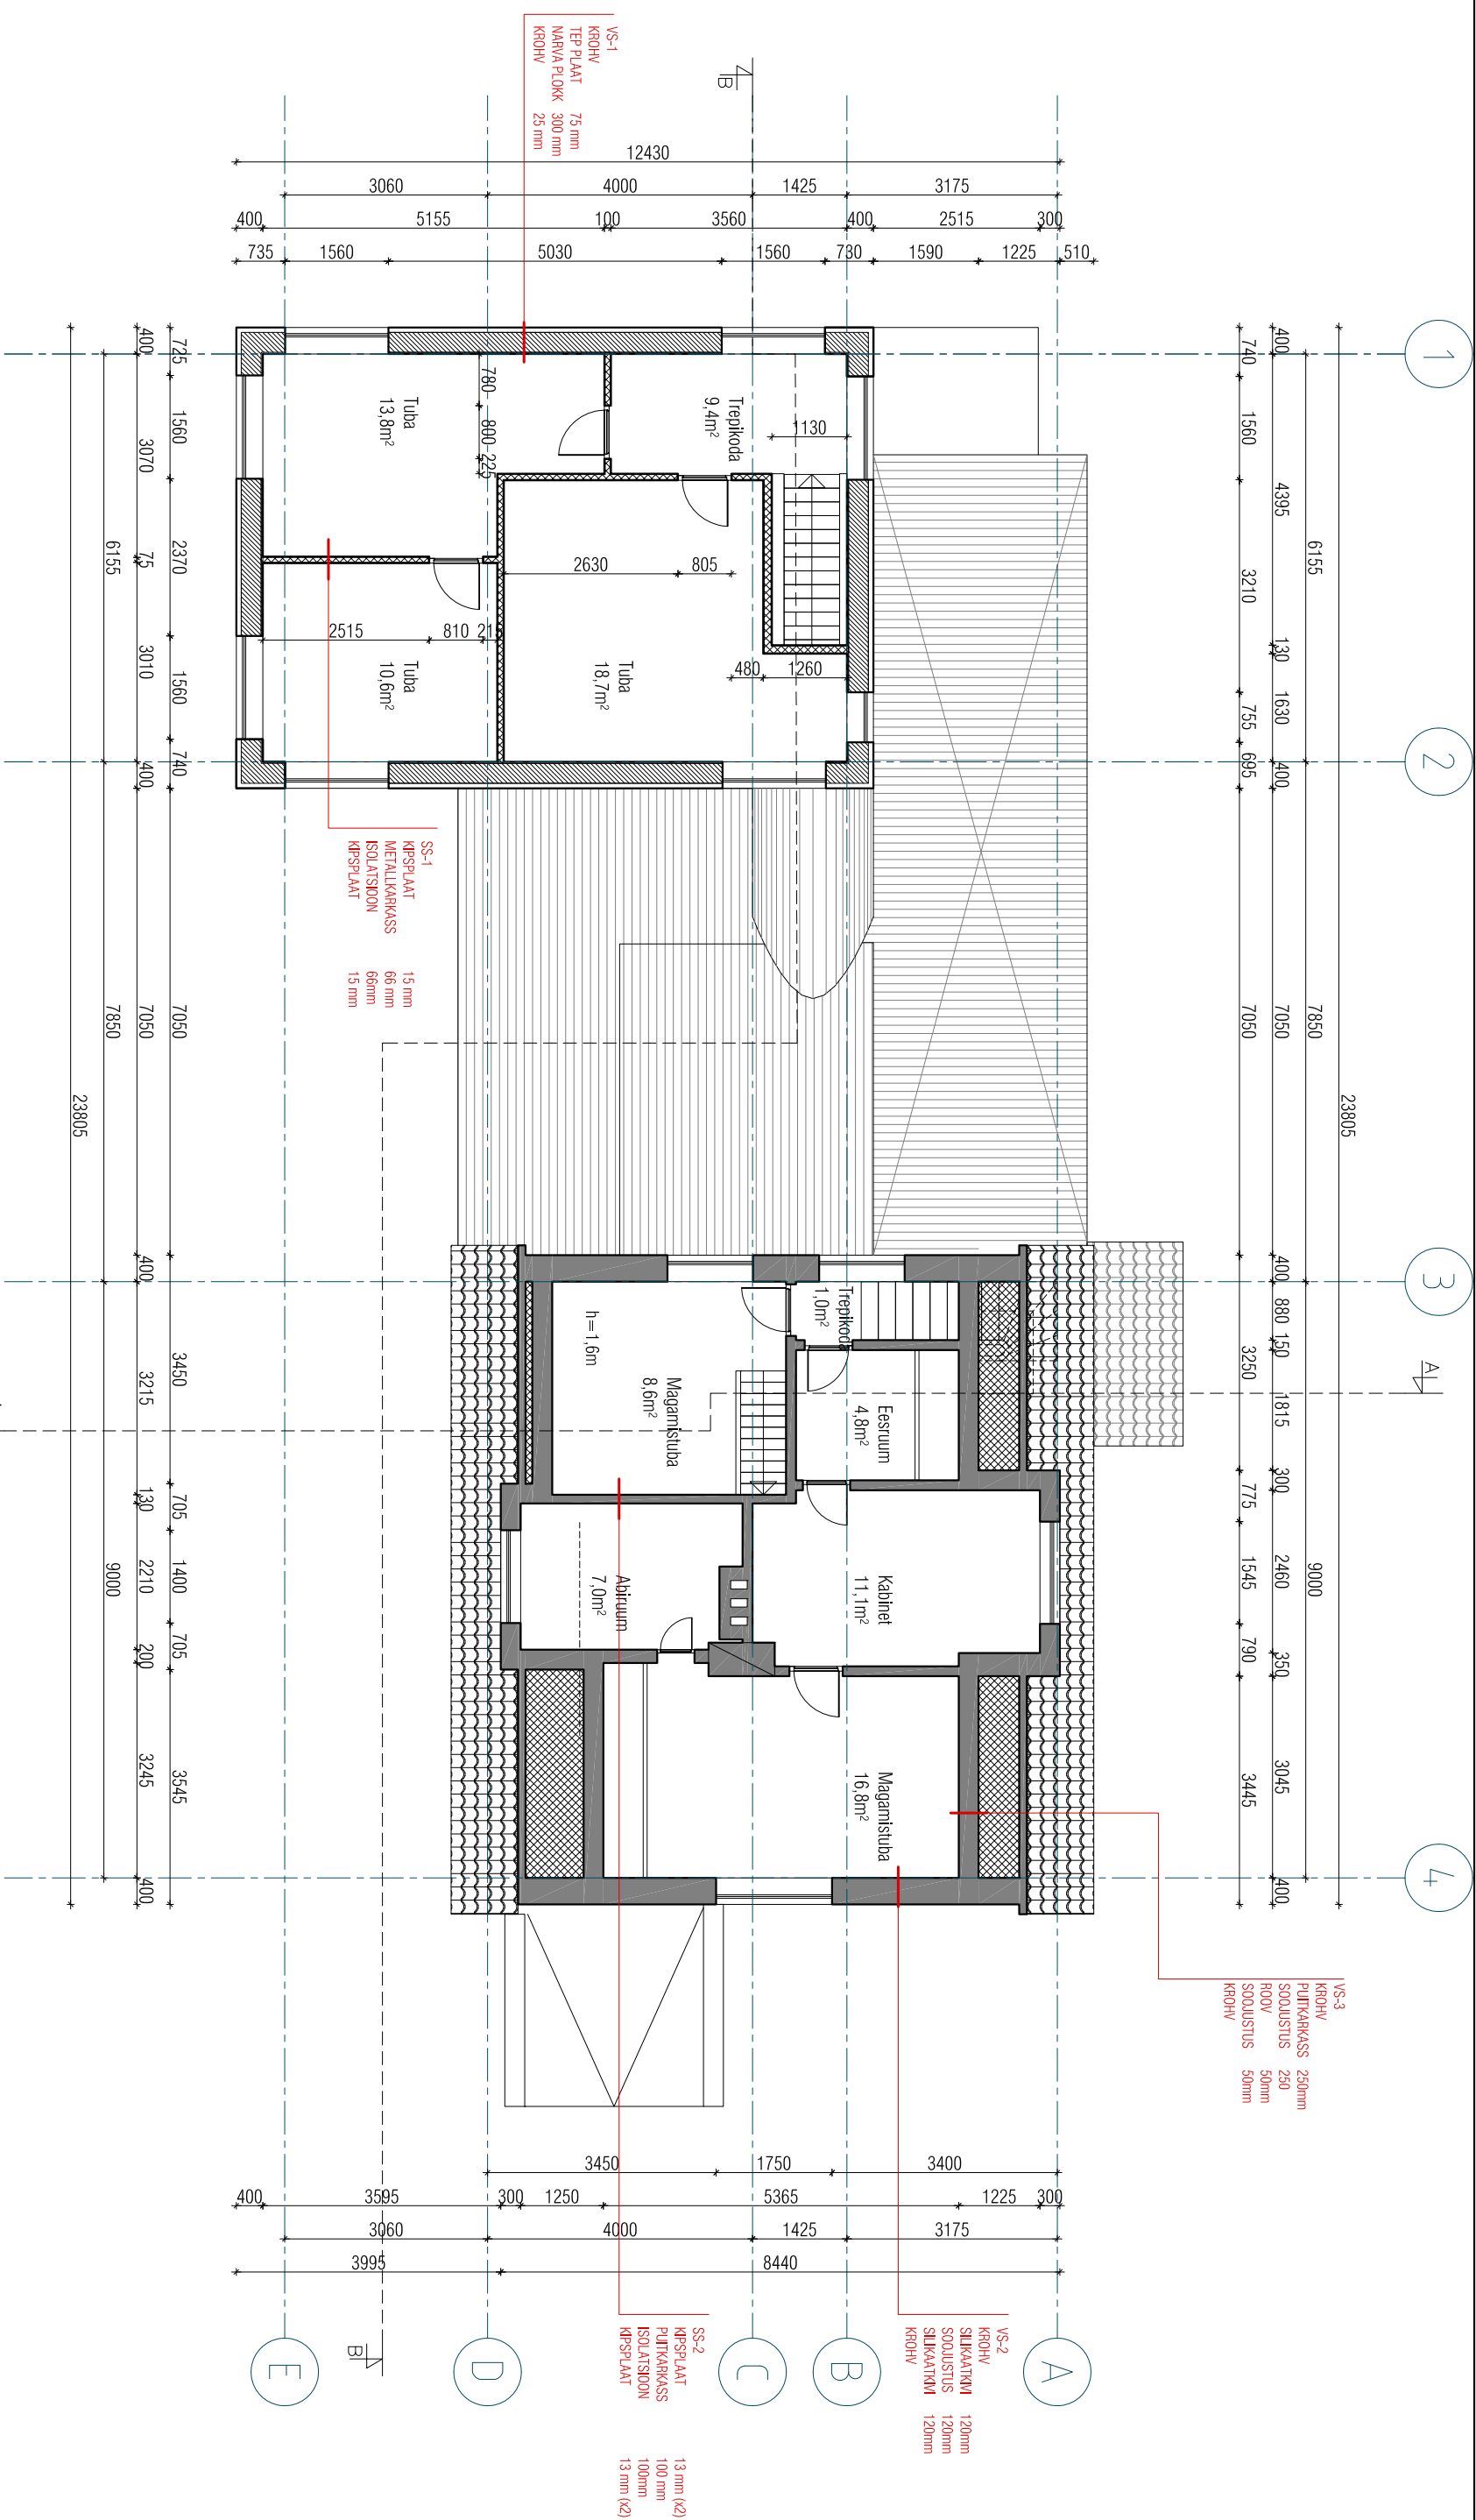

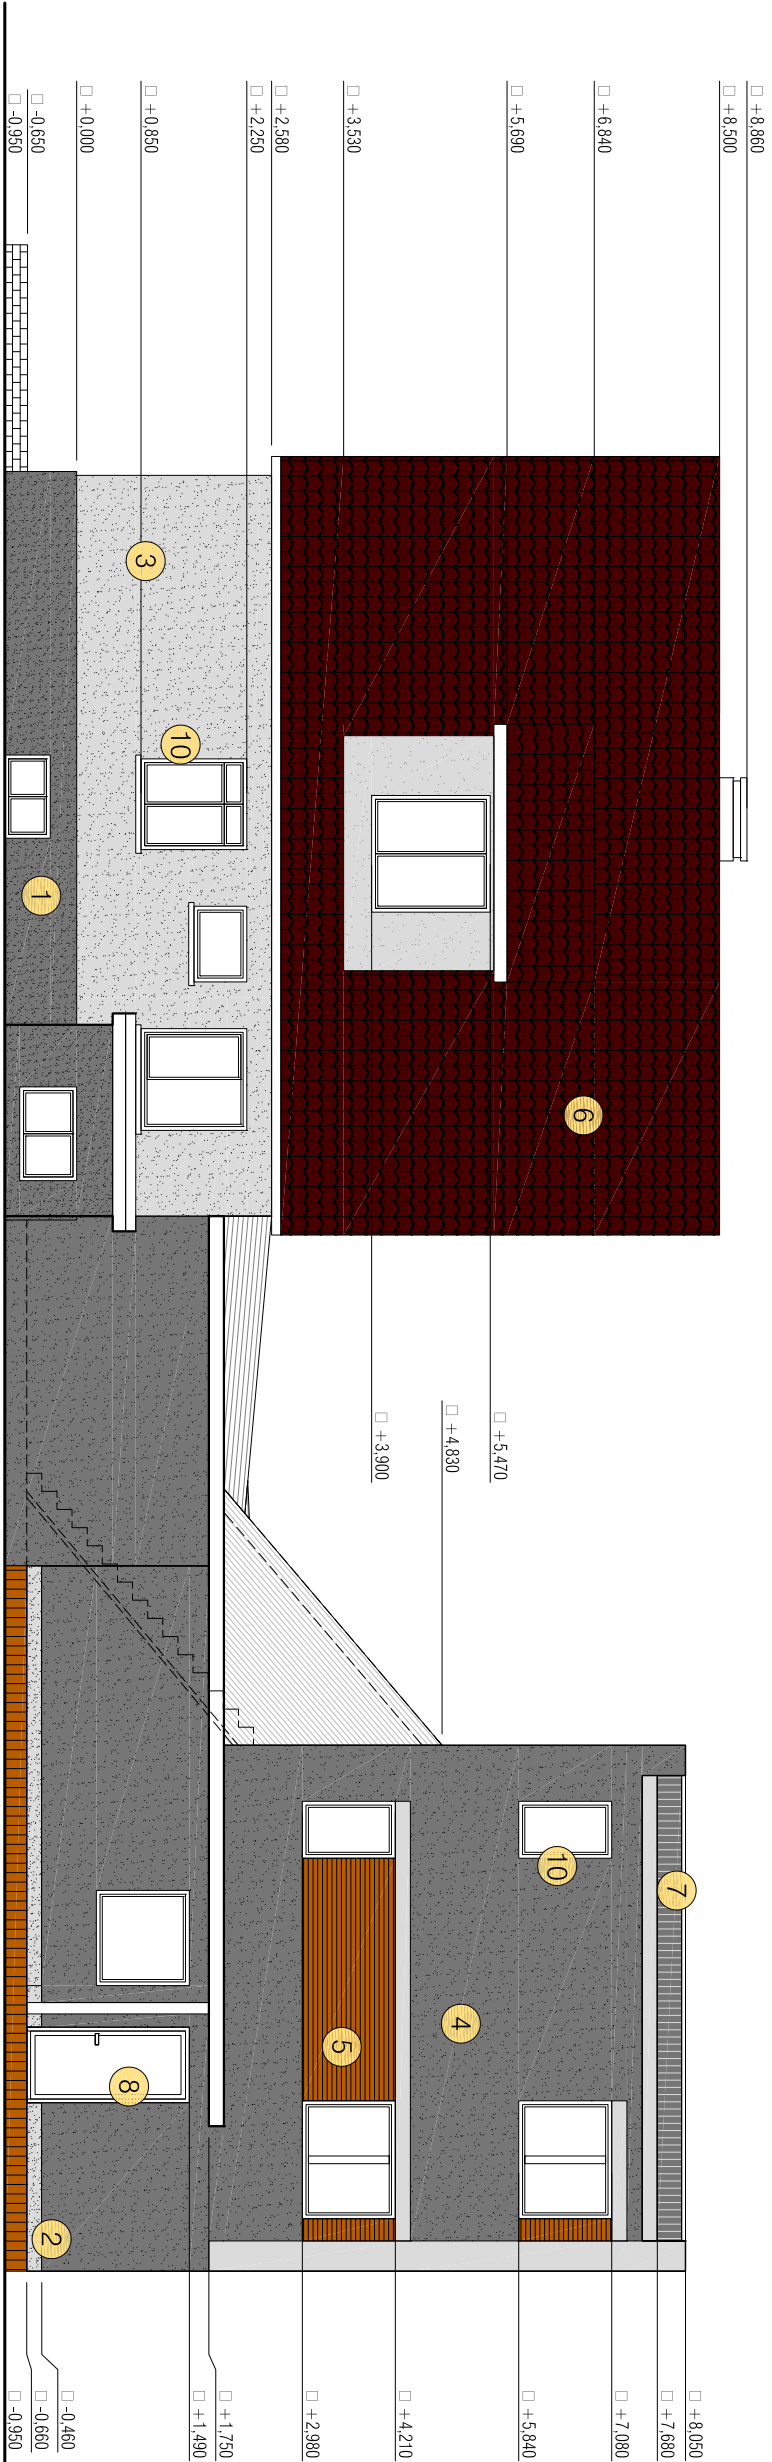


VAADE KIRDEST

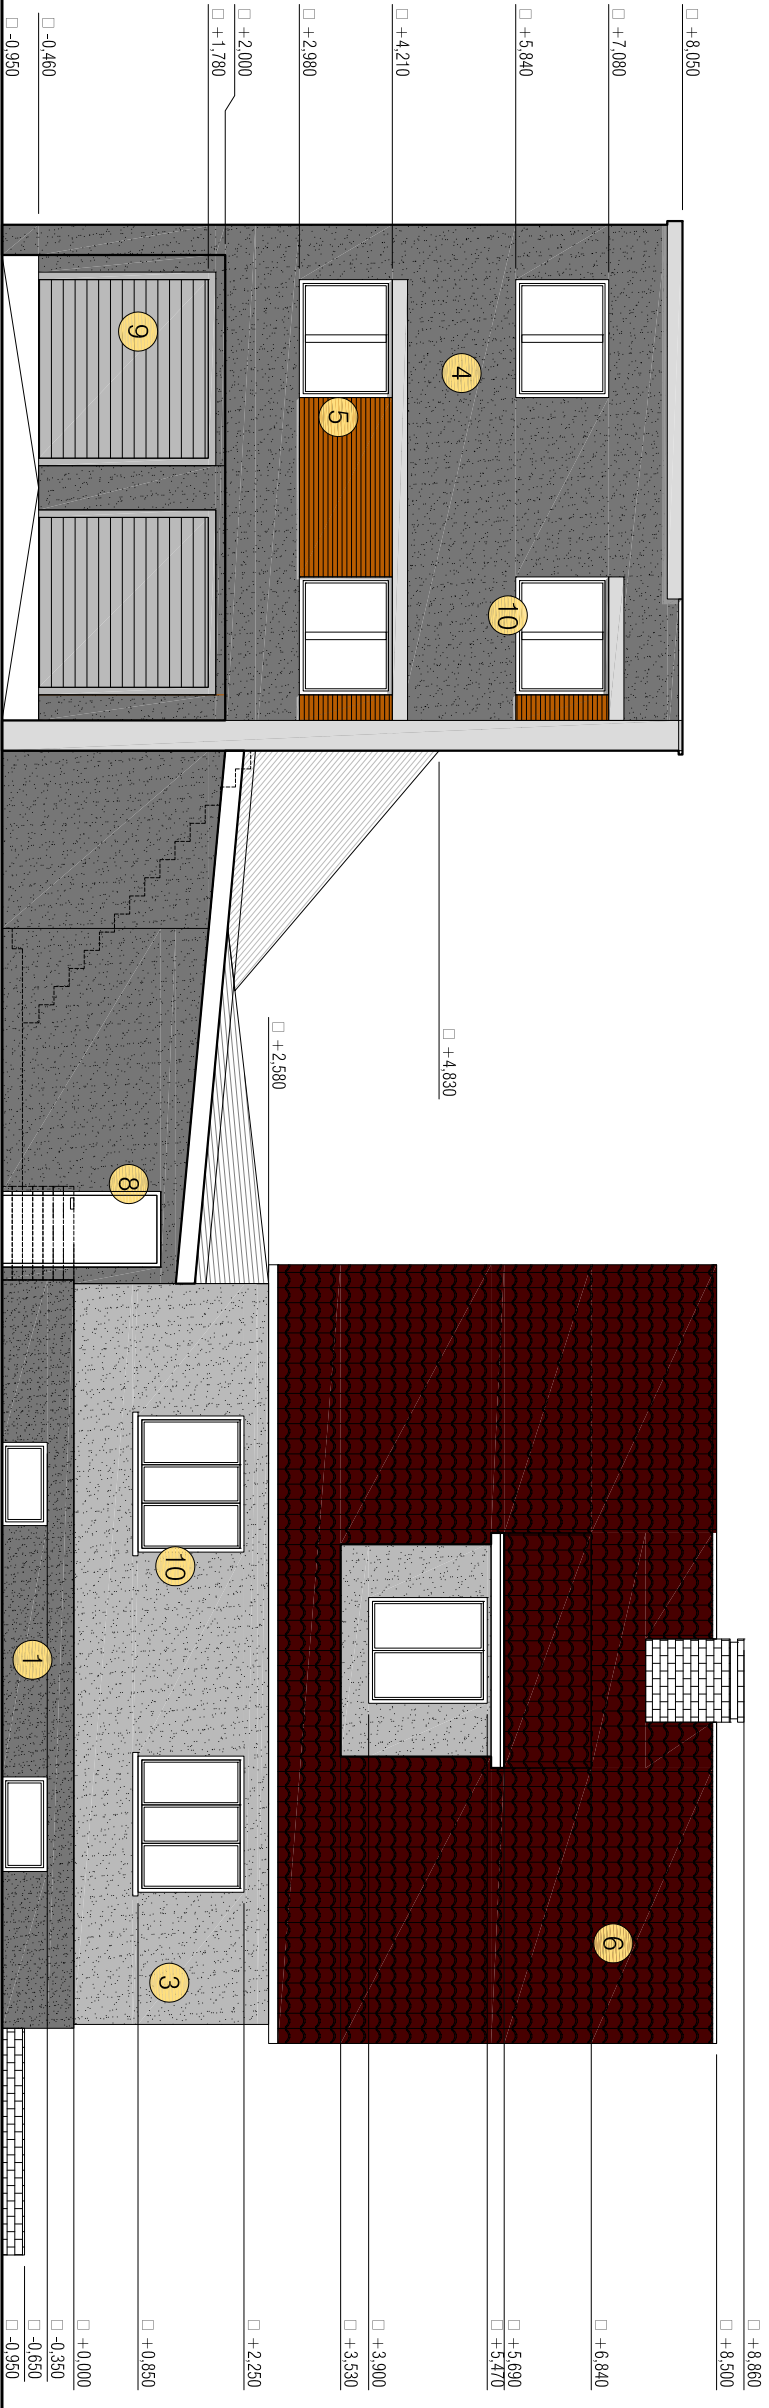


- 1 SOKKEL - TOON TUMEHALL
- 2 SOKKEL - TOON HELEHALL
- 3 HÕÕRDKROHV - TOON HALL
- 4 HÕÕRDKROHV - TOON TUMEHALL
- 5 PUTROOV - TOON PRUUN
- 6 KIVIMITSIOONIGA PLEKK - TOON TUMEPRUUN
- 7 KATUSEPLEKK - TOON TUMEHALL
- 8 VÄLSUUKS - TOON VALGE
- 9 GARAAŽIUKS - TOON HELEHALL
- 10 AKNAD - TOON VALGE

VAADE LÕPDEEST

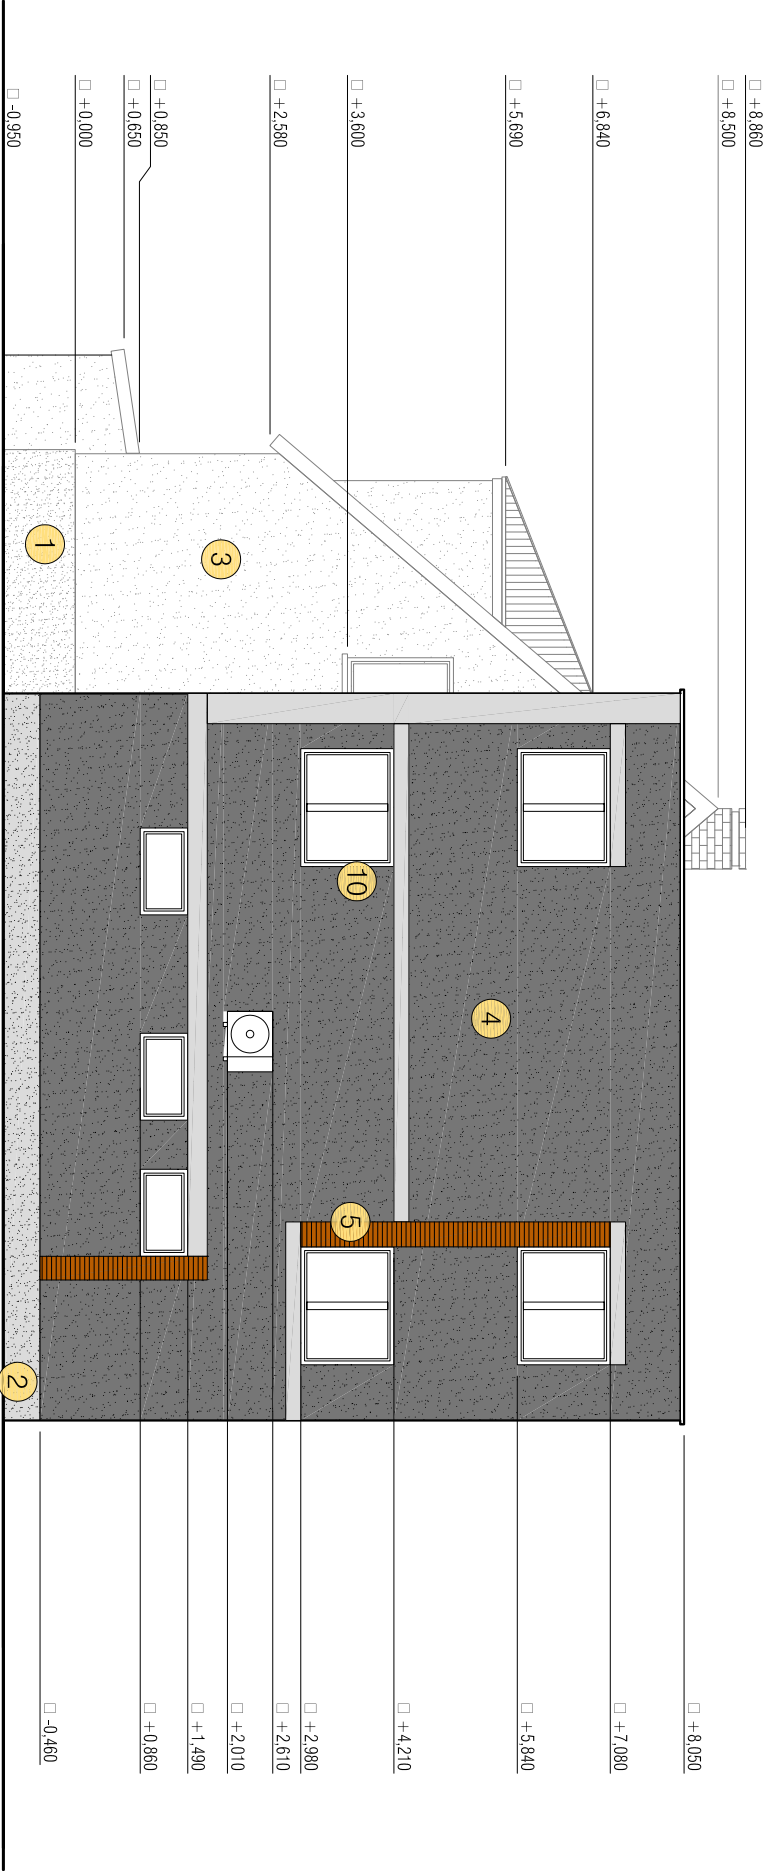

VAADE KAGUST

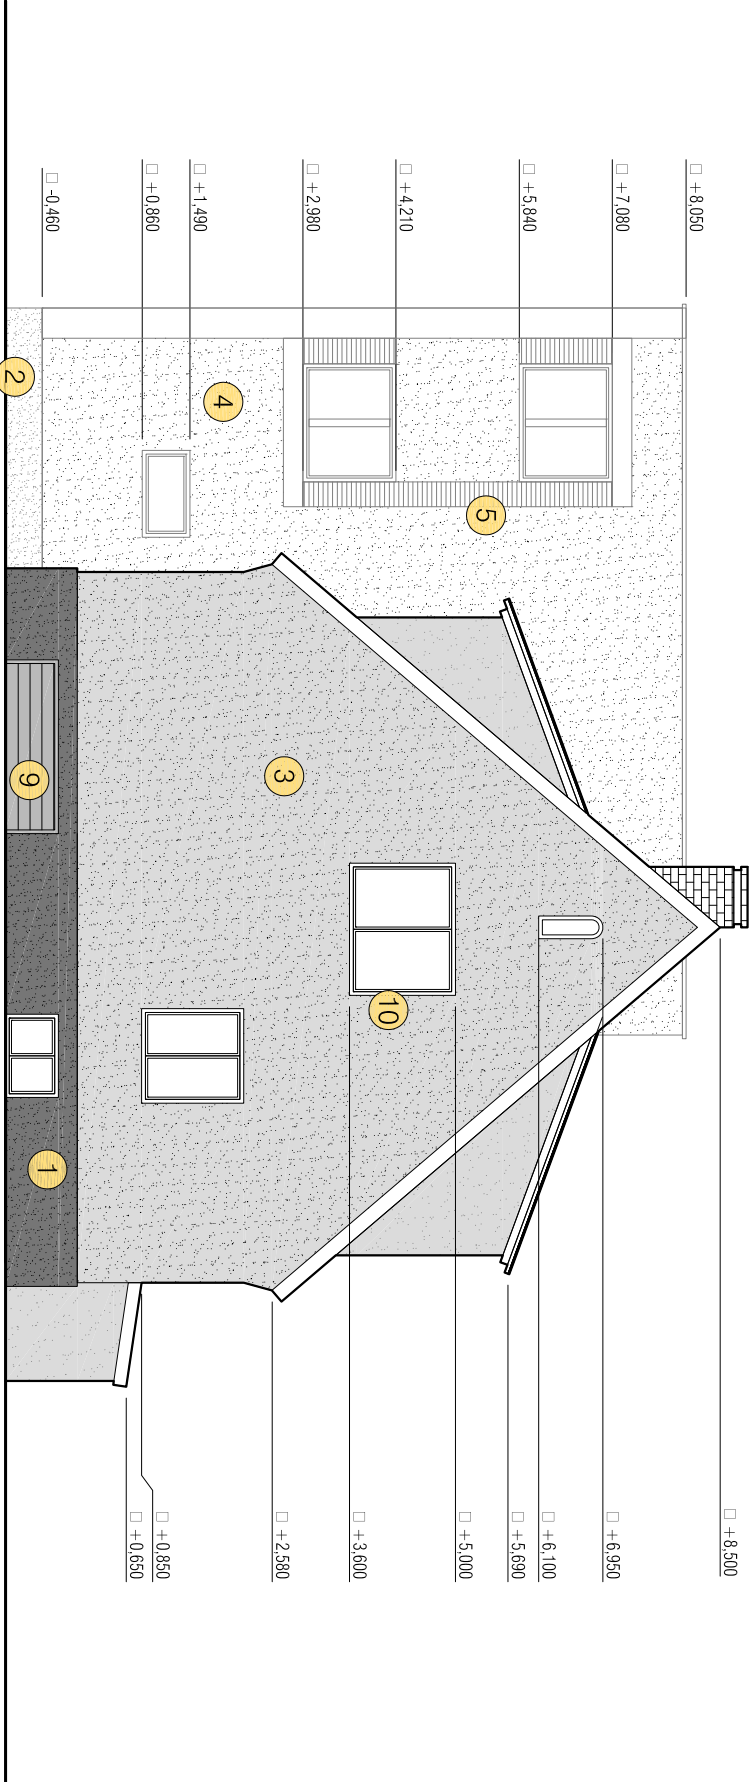

- 1 SOKKEL - TOON TUMEHALL
- 2 SOKKEL - TOON HELEHALL
- 3 HÕORDKROHV - TOON HALL
- 4 HÕORDKROHV - TOON TUMEHALL
- 5 PUTROOV - TOON PRUUN
- 6 KIVIMITSIOONIGA PLEKK - TOON TUMEPRUUN
- 7 KATUSEPLEKK - TOON TUMEHALL
- 8 VÄLSUUS - TOON VALGE
- 9 GARAAŽIUS - TOON HELEHALL
- 10 AKNAD - TOON VALGE