


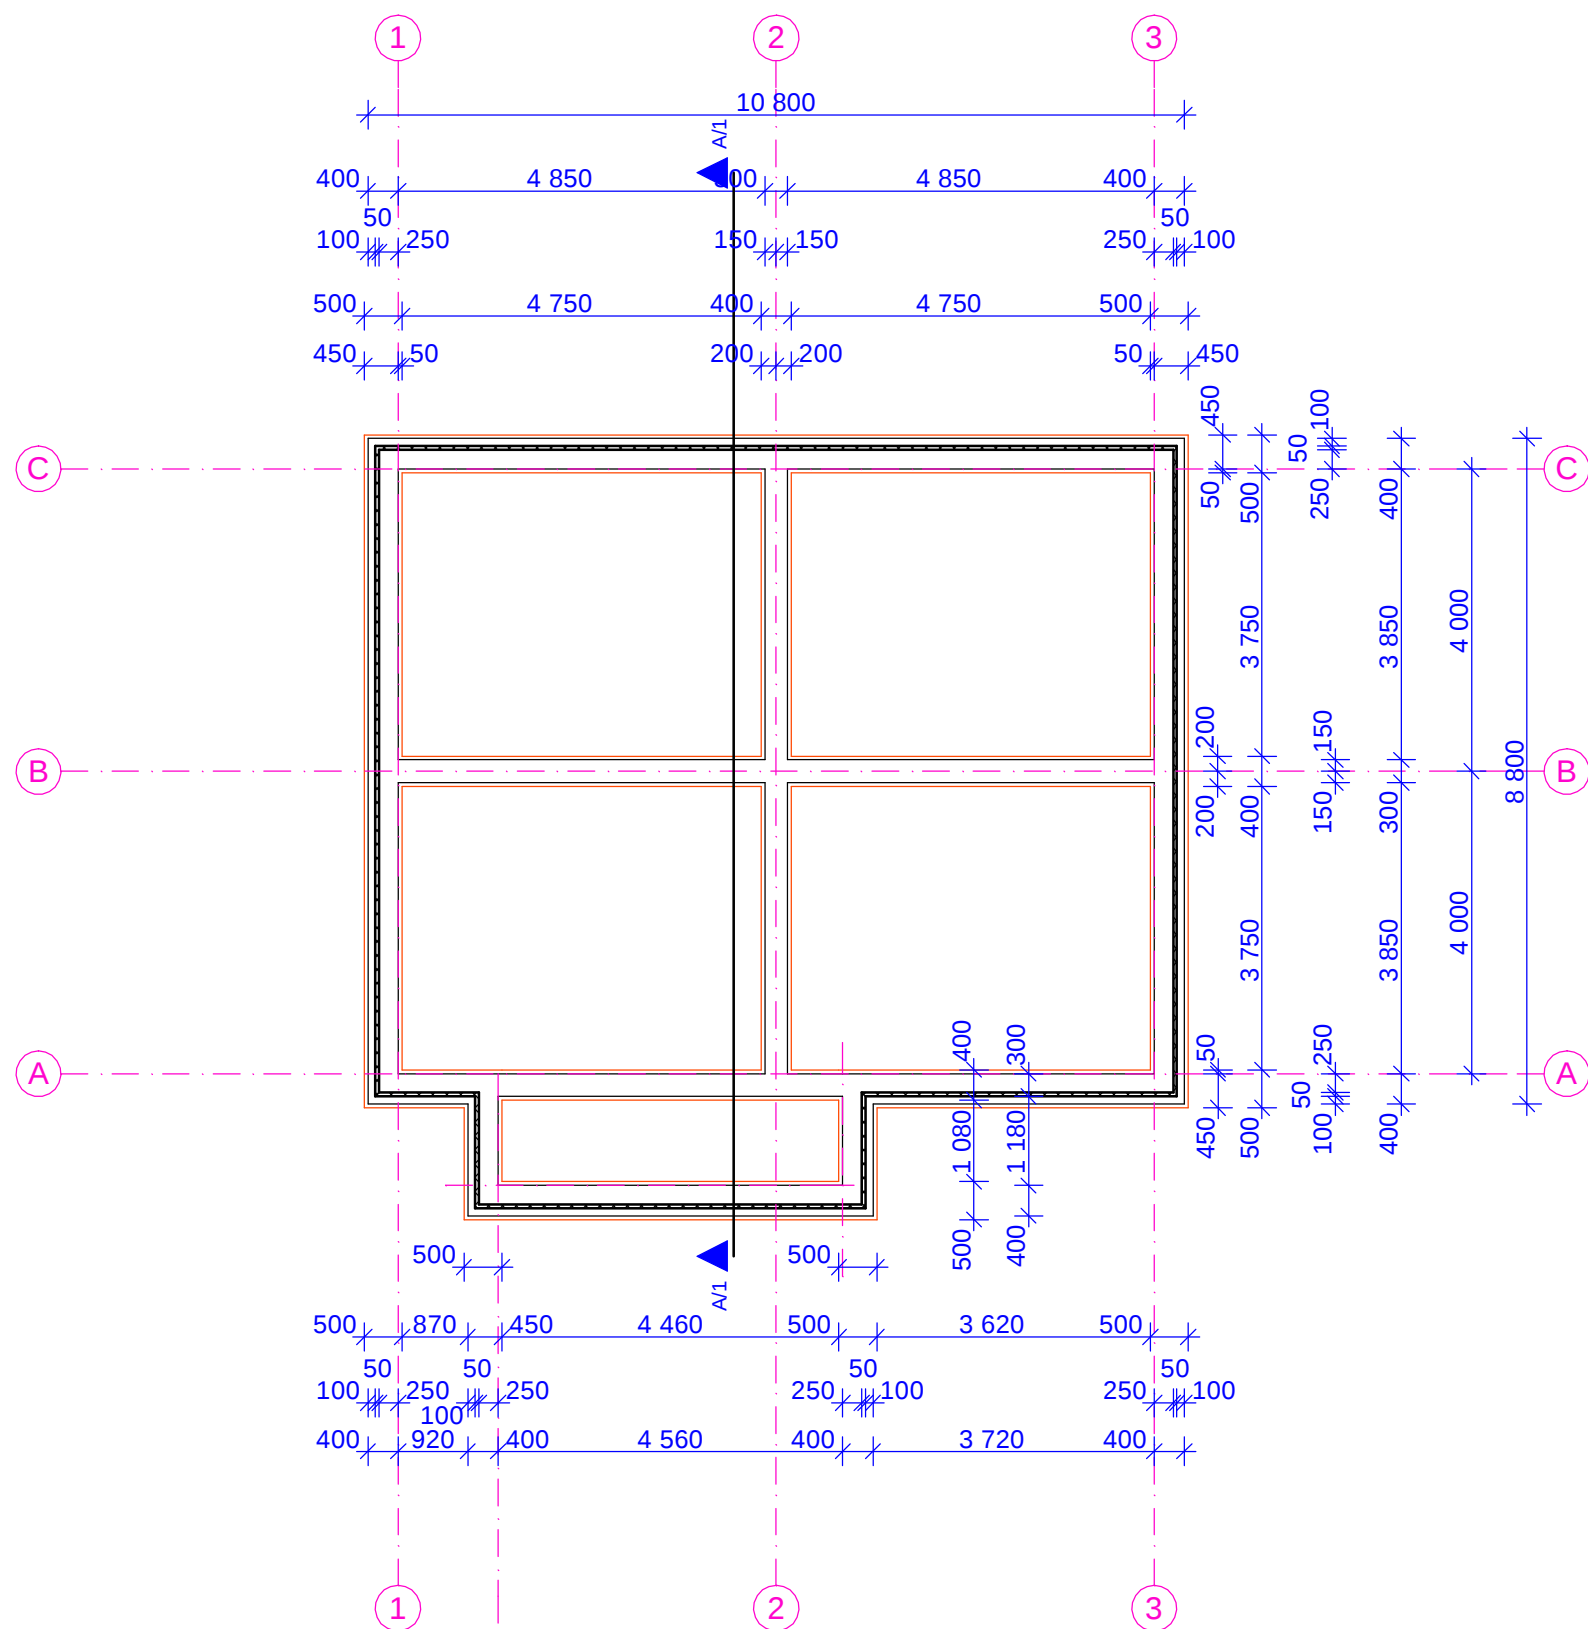

KURMIK PROJEKT OÜ Räpina mnt 7 Võru 65606 tel 78 24 429 E-post allan@kurmik.ee MTR reg. nr. EP 11005153-0001				Töö nr.		2007-1108-88		Staadium:		Eelprojekt		Leht nr.		A-5			
				Objekti asukoht:										Võrumaa, Varstu vald, Liguri küla, Nurmpera mü			
Tellija:				Oleg Tereping				Projekti nimetus:									
				Mob 50 17 256				Elamu ehitusprojekt									
Juh. esim.	Allan Kaasik			08.2007		Projekti osa:											
Projekteer.	Allan Kaasik																
						Joonis:											
						Alusmüüride plaan								Mõõt:		1:100	