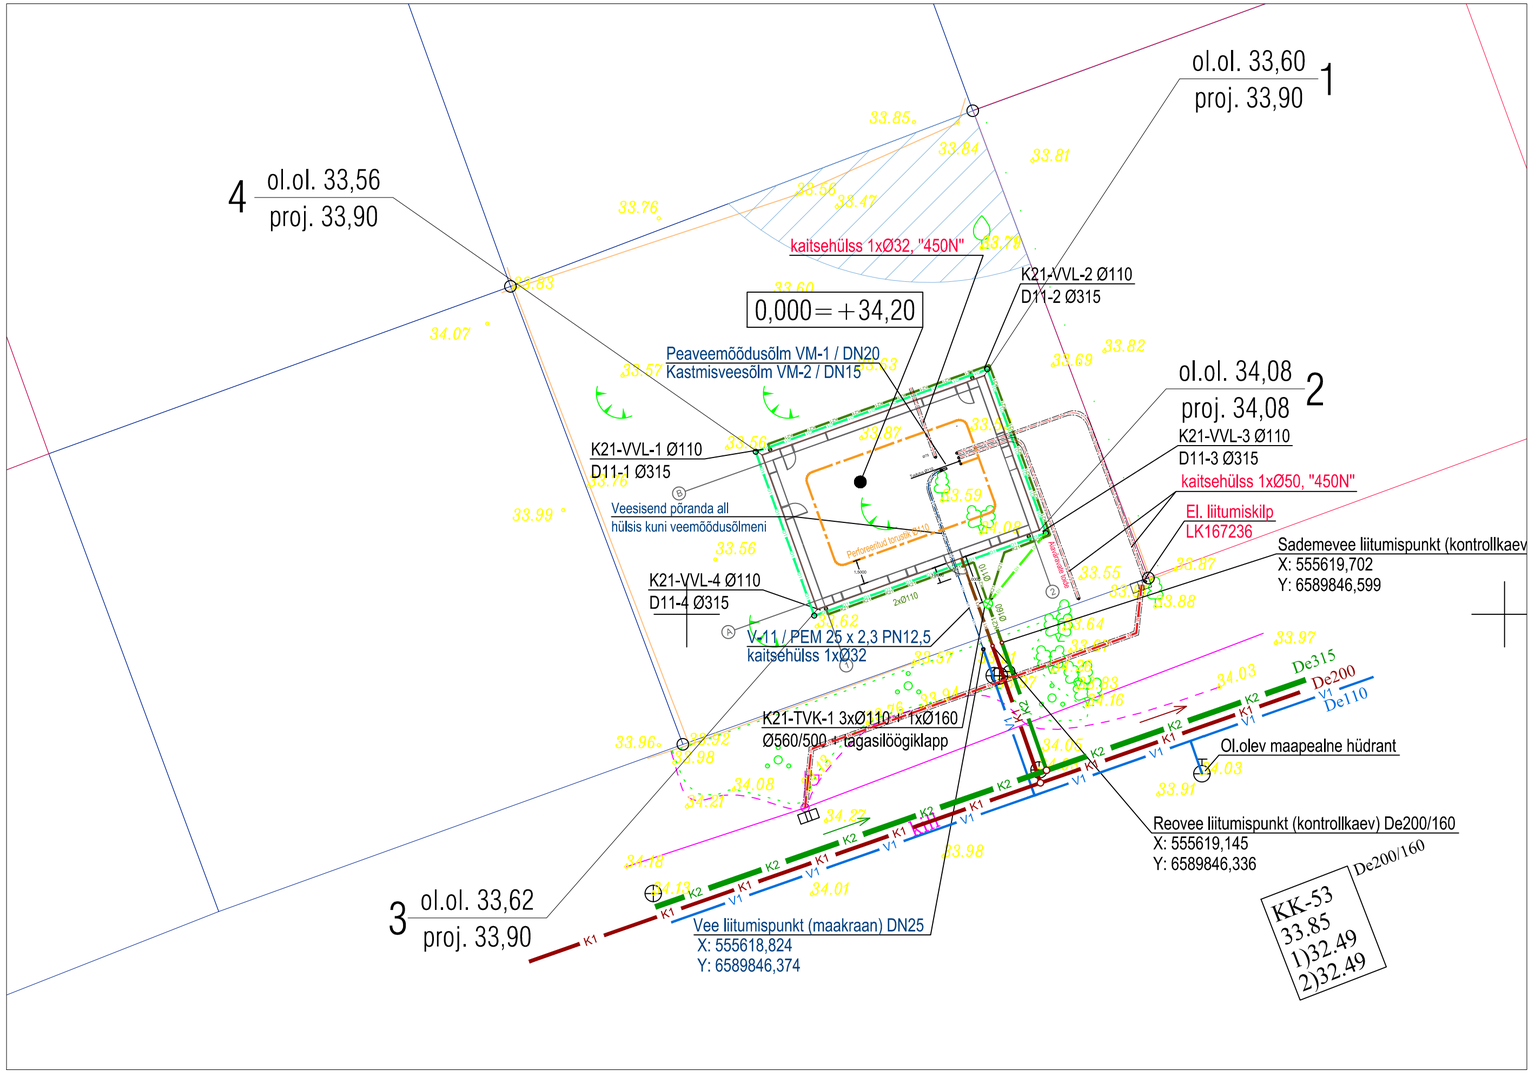

TEHNOVÕRKUDE TINGMÄRGID

K1 K1	Olemasolev kanalisatsioon
K2 K2	Olemasolev sadevee kanalisatsioon
V1 V1	Olemasolev veetrass
K11 K11 K11 K11	Proj. olmekanalisatsiooni torustik
K21 K21 K21	Proj. sajuveekanalisatsiooni torustik
D11 D11 D11	Proj. drenaažitorustik (augustatud täisring)
D1 D1	Proj. drenaažitorustik (augudeta)
V11 V11 V11	Proj. veevarustuse torustik
	Proj. radoonitorustik
W W W	Olemasolev madalpinge maakaabelliin
W11 W11 W11	Proj. madalpinge maakaabelliin
	Projekteeritud kaitsetoru