


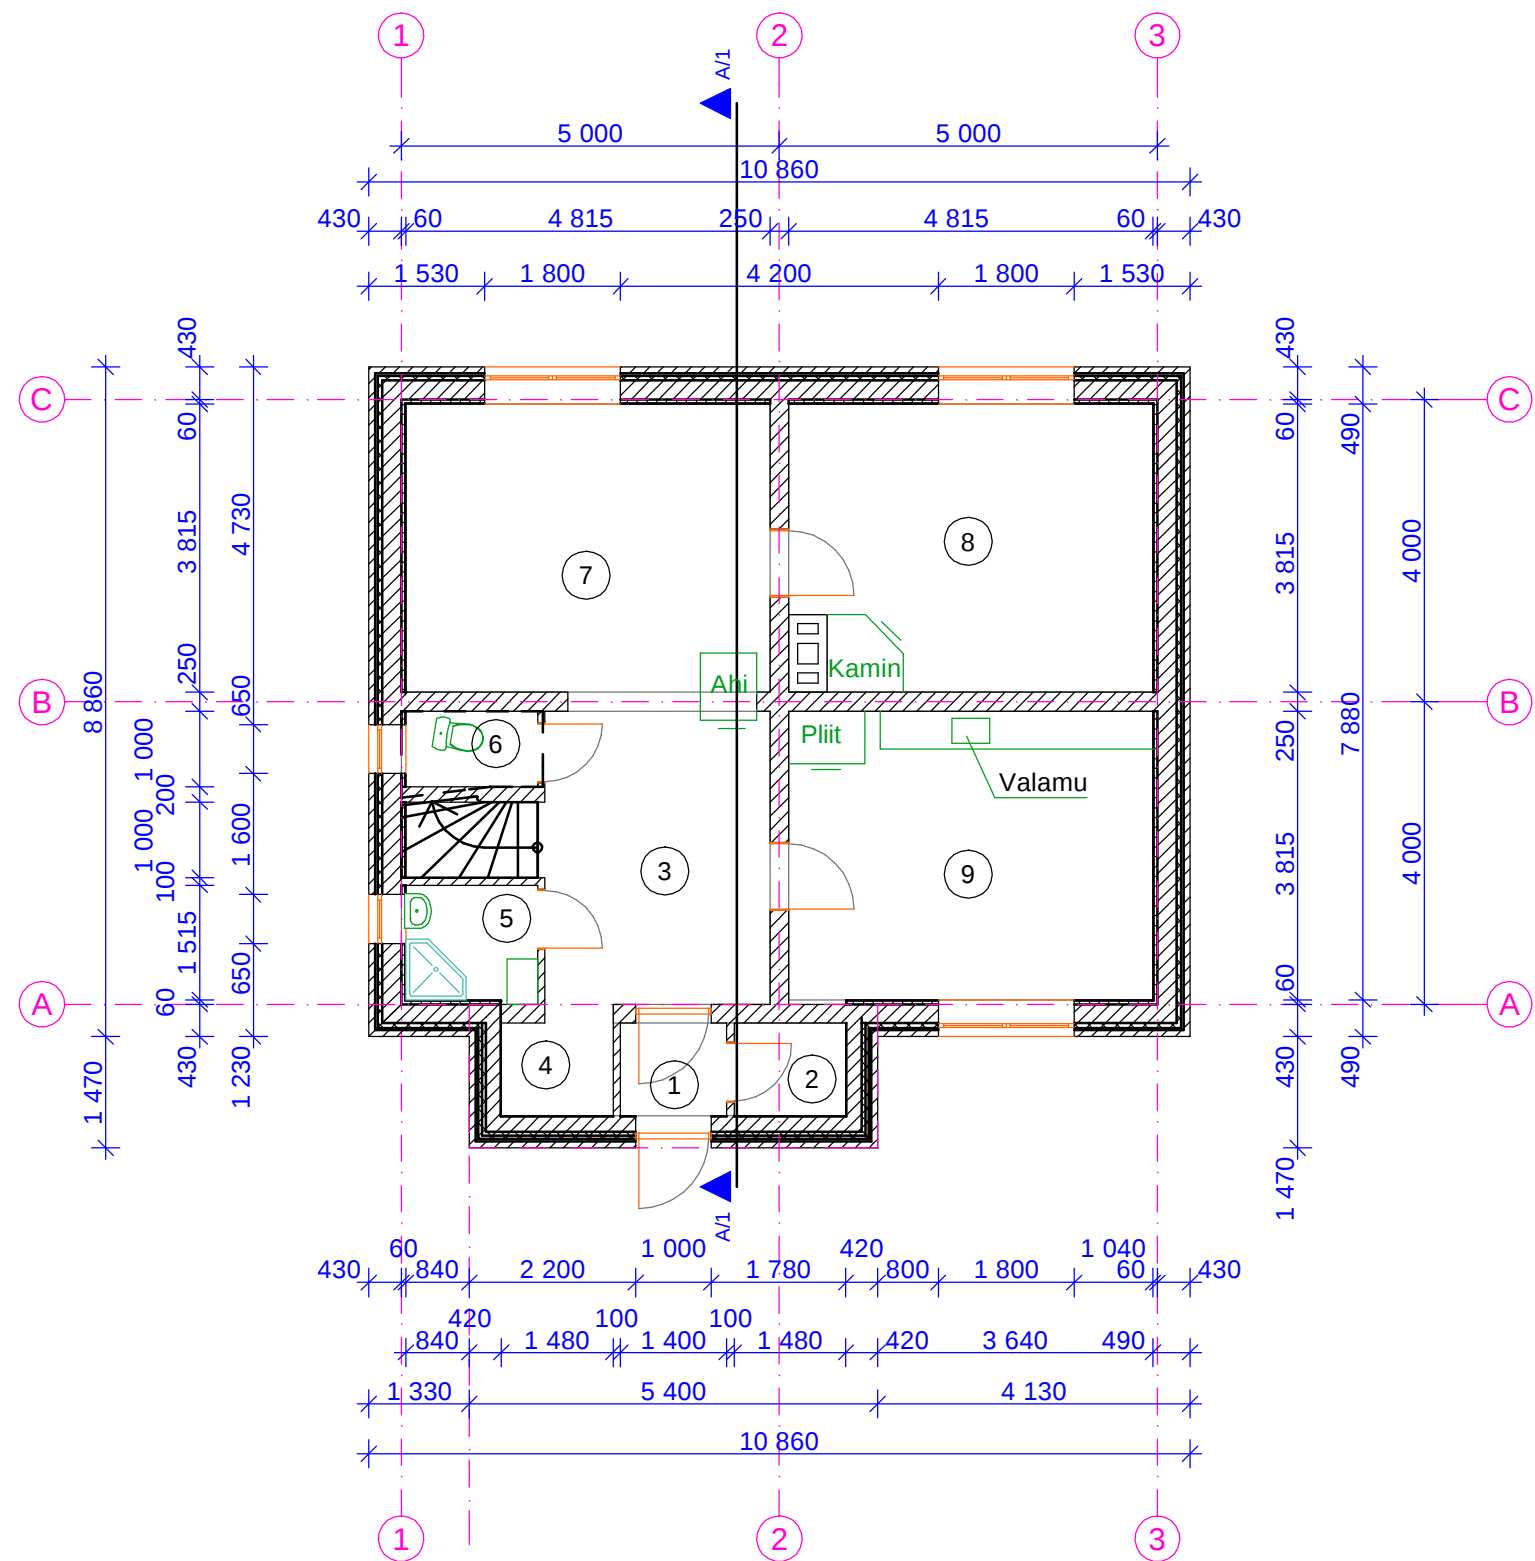

1. Tuulekoda	1,7 m ²
2. Sahver	1,8 m ²
3. Esik	11,5 m ²
4. Garderoob	1,8 m ²
5. Dušširuum	2,8 m ²
6. WC	1,7 m ²
7. Tuba	18,4 m ²
8. Tuba	17,8 m ²
9. Köök	18,4 m ²

Kokku I korrus 75,9 m²

KURMIK PROJEKT OÜ Räpina mnt 7 Võru 65606 tel 78 24 429 E-post allan@kurmik.ee MTR reg. nr. EP 11005153-0001				Töö nr.	2007-1108-88	Staadium:	Eelprojekt	Leht nr.	A-2
				Objekti asukoht: Võrumaa, Varstu vald, Liguri küla, Nurmpera mü					
Tellija:				Oleg Tereping Mob 50 17 256					
Projekti nimetus:				Elamu ehitusprojekt					
Juh. esim.	Allan Kaasik		08.2007	Projekti osa:					
Projekteer.	Allan Kaasik								
				Joonis:					
				Esimese korruse plaan					
				Mööd: 1:100					