


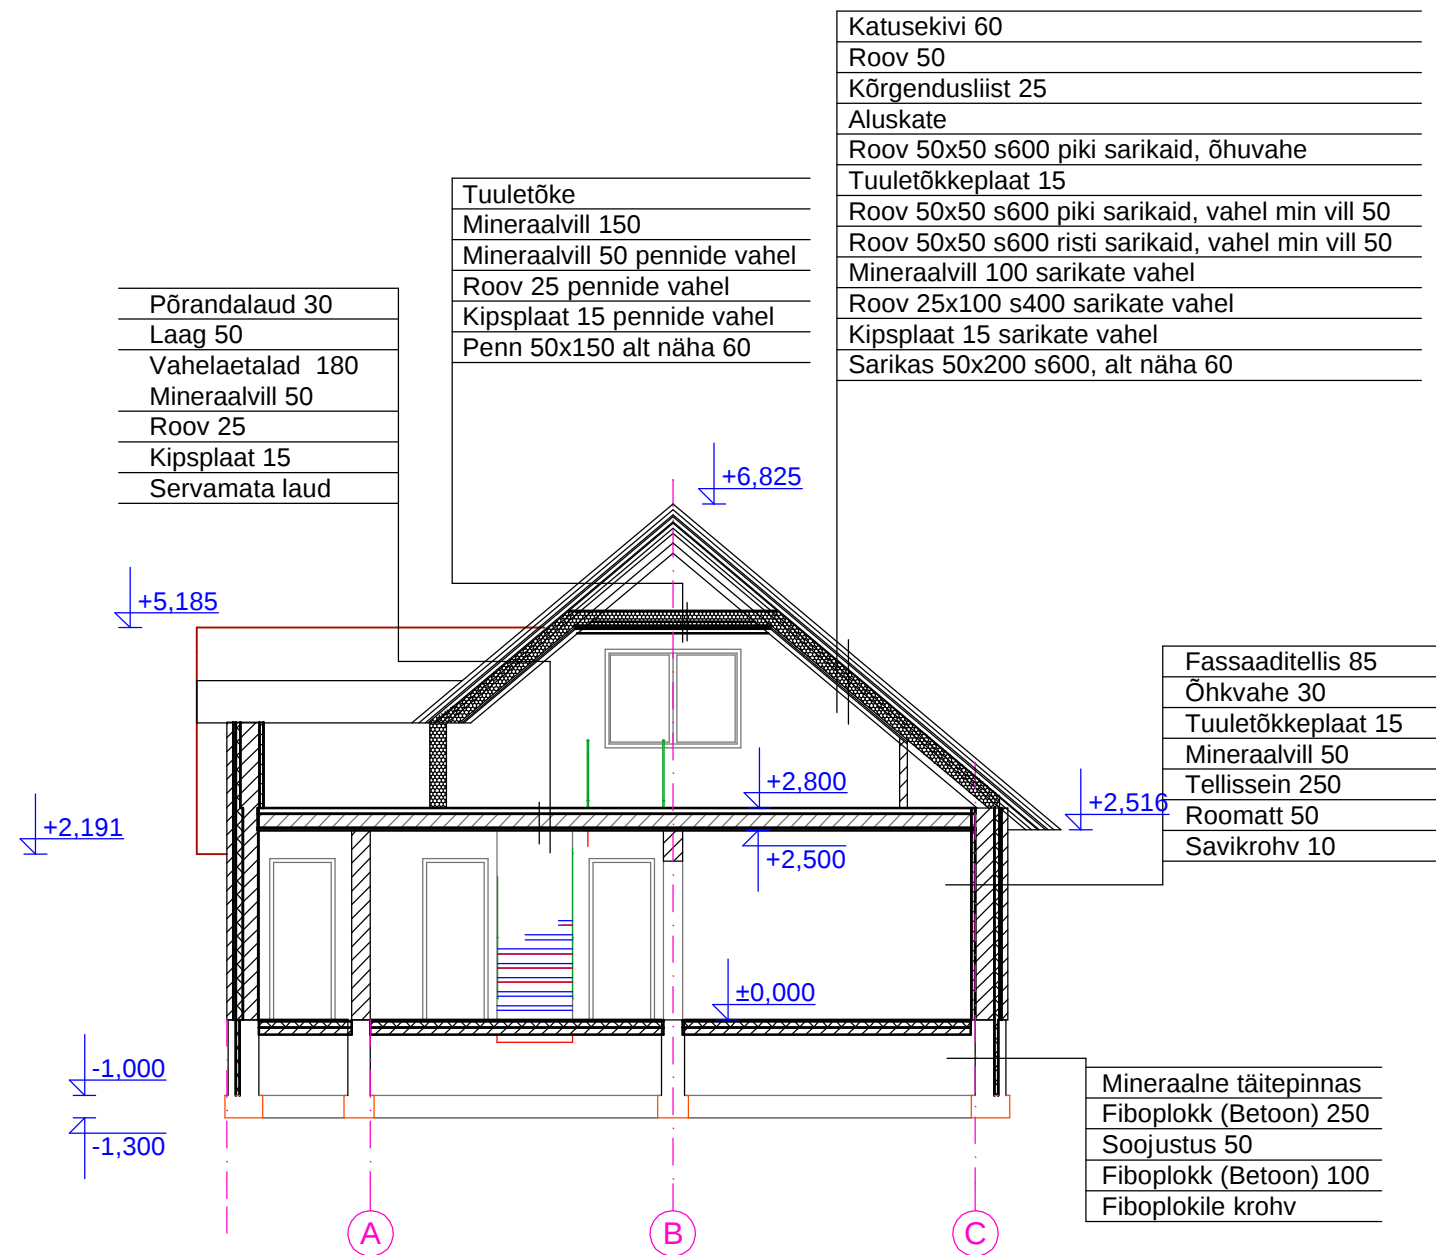

KURMIK PROJEKT OÜ Räpina mnt 7 Võru 65606 tel 78 24 429 E-post allan@kurmik.ee MTR reg. nr. EP 11005153-0001				Töö nr.	2007-1108-88	Stadium:	Eelprojekt	Leht nr.	A-4
				Objekti asukoht: Võrumaa, Varstu vald, Liguri küla, Nurmpera mü					
Tellija:				Oleg Tereping Mob 50 17 256					
Projekteer.				Allan Kaasik					
Juh. esim.				Allan Kaasik					
Projekteer.				Allan Kaasik					
Joonis:				Lõige A-A					
Mõõt:				1:100					