


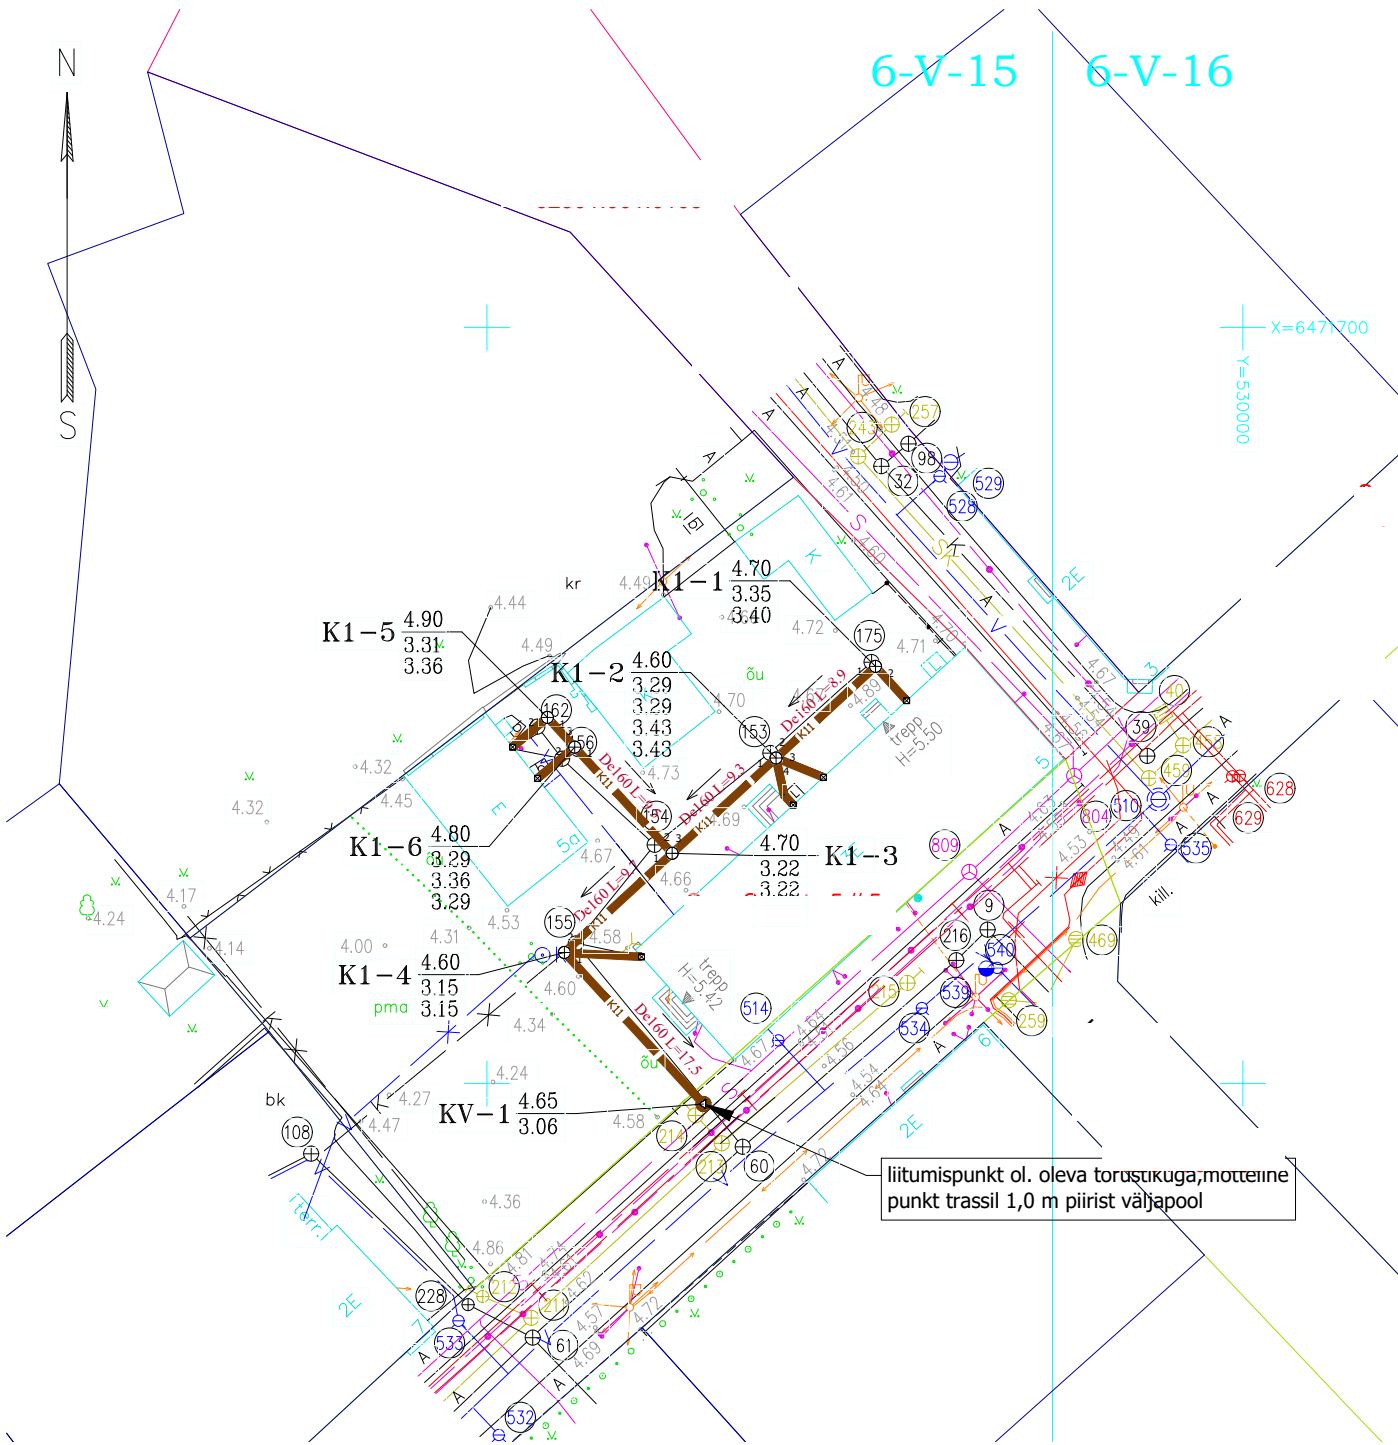

— K11 — PROJEKTEERITUD KANALISATSIOONITORUSTIK - KINNISTU SISENE
— K1 — PROJEKTEERITUD KANALISATSIOONITORUSTIK - KINNISTU VÄLINE

Kaevude skeemid

Kaevu tähis	Kogus	Tüüp	Kaevu läbimõõt [mm]	Kaevu materjal	Kaevu kõrgus [m]	Kaevu sügavus vv-st [m]
K1-1	1		400	400/315	1.35	0.00
Nr		Trassi läbimõõt [mm]	Trassi materjal	Nurk	Trassi kõrgus vv-st [m]	
1		160.00	De160	0°	0.00	
2		110.00	De110	270°	0.05	

Kaevu tähis	Kogus	Tüüp	Kaevu läbimõõt [mm]	Kaevu materjal	Kaevu kõrgus [m]	Kaevu sügavus vv-st [m]
K1-2	1		400	400/315	1.31	0.00
Nr		Trassi läbimõõt [mm]	Trassi materjal	Nurk	Trassi kõrgus vv-st [m]	
1		160.00	De160	0°	0.00	
2		160.00	De160	180°	0.00	
3		110.00	De110	245°	0.14	
4		110.00	De110	300°	0.14	

Kaevu tähis	Kogus	Tüüp	Kaevu läbimõõt [mm]	Kaevu materjal	Kaevu kõrgus [m]	Kaevu sügavus vv-st [m]
K1-3	1		400	400/315	1.48	0.00
Nr		Trassi läbimõõt [mm]	Trassi materjal	Nurk	Trassi kõrgus vv-st [m]	
1		160.00	De160	0°	0.00	
2		160.00	De160	90°	-0.00	
3		160.00	De160	180°	0.00	

Kaevu tähis	Kogus	Tüüp	Kaevu läbimõõt [mm]	Kaevu materjal	Kaevu kõrgus [m]	Kaevu sügavus vv-st [m]
K1-4	1		400	400/315	1.45	0.00
Nr		Trassi läbimõõt [mm]	Trassi materjal	Nurk	Trassi kõrgus vv-st [m]	
1		110.00	De110	0°	0.00	
2		160.00	De160	270°	0.00	
3		110.00	De110	315°	0.15	

Kaevu tähis	Kogus	Tüüp	Kaevu läbimõõt [mm]	Kaevu materjal	Kaevu kõrgus [m]	Kaevu sügavus vv-st [m]
K1-5	1		400	400/315	1.59	0.00
Nr		Trassi läbimõõt [mm]	Trassi materjal	Nurk	Trassi kõrgus vv-st [m]	
1		160.00	De160	0°	0.00	
2		110.00	De110	90°	0.05	

Kaevu tähis	Kogus	Tüüp	Kaevu läbimõõt [mm]	Kaevu materjal	Kaevu kõrgus [m]	Kaevu sügavus vv-st [m]
K1-6	1		400	400/315	1.51	0.00
Nr		Trassi läbimõõt [mm]	Trassi materjal	Nurk	Trassi kõrgus vv-st [m]	
1		160.00	De160	0°	0.00	
2		110.00	De110	95°	0.07	
3		160.00	De160	180°	0.00	

Kaevude ja sõlmede koordinaadid

Tähis	Y	X	Märkus
K1-1	529975.70	6471677.58	Kanalisatsiooni vaatluskaev
K1-2	529969.12	6471671.52	Kanalisatsiooni vaatluskaev
K1-3	529962.25	6471665.23	Kanalisatsiooni vaatluskaev
K1-4	529955.12	6471658.67	Kanalisatsiooni vaatluskaev
K1-5	529954.00	6471674.21	Kanalisatsiooni vaatluskaev
K1-6	529955.80	6471672.24	Kanalisatsiooni vaatluskaev
KV-1	529964.32	6471648.65	Kanalisatsiooni väljalask
LVV-3	529970.26	6471668.42	Läbiviik vundamendist
LVV-4	529977.76	6471675.32	Läbiviik vundamendist
LVV-6	529972.26	6471670.24	Läbiviik vundamendist
LVV-7	529951.70	6471672.25	Läbiviik vundamendist
LVV-8	529953.34	6471670.18	Läbiviik vundamendist
LVV-9	529960.23	6471658.38	Läbiviik vundamendist
OK-1	529966.93	6471645.81	Olemasolev kaev

OLEMASOLEVAD KOMMUNIKATSIOONID:

- OLEMASOLEV KP KAABEL
- OLEMASOLEV MP KAABEL
- OLEMASOLEV ELEKTRI MADALPINGE ÕHULIIN KOOS TÄNAVAVÄLGUSTUSEGA
- OLEMASOLEV VEETORUSTIK
- OLEMASOLEV KANALISATSIOONITORUSTIK
- OLEMASOLEV SAJUVEE KANALISATSIOONITORUSTIK
- OLEMASOLEV SIDEKANALISATSIOON
- OLEMASOLEV ELEKTRIKILP