


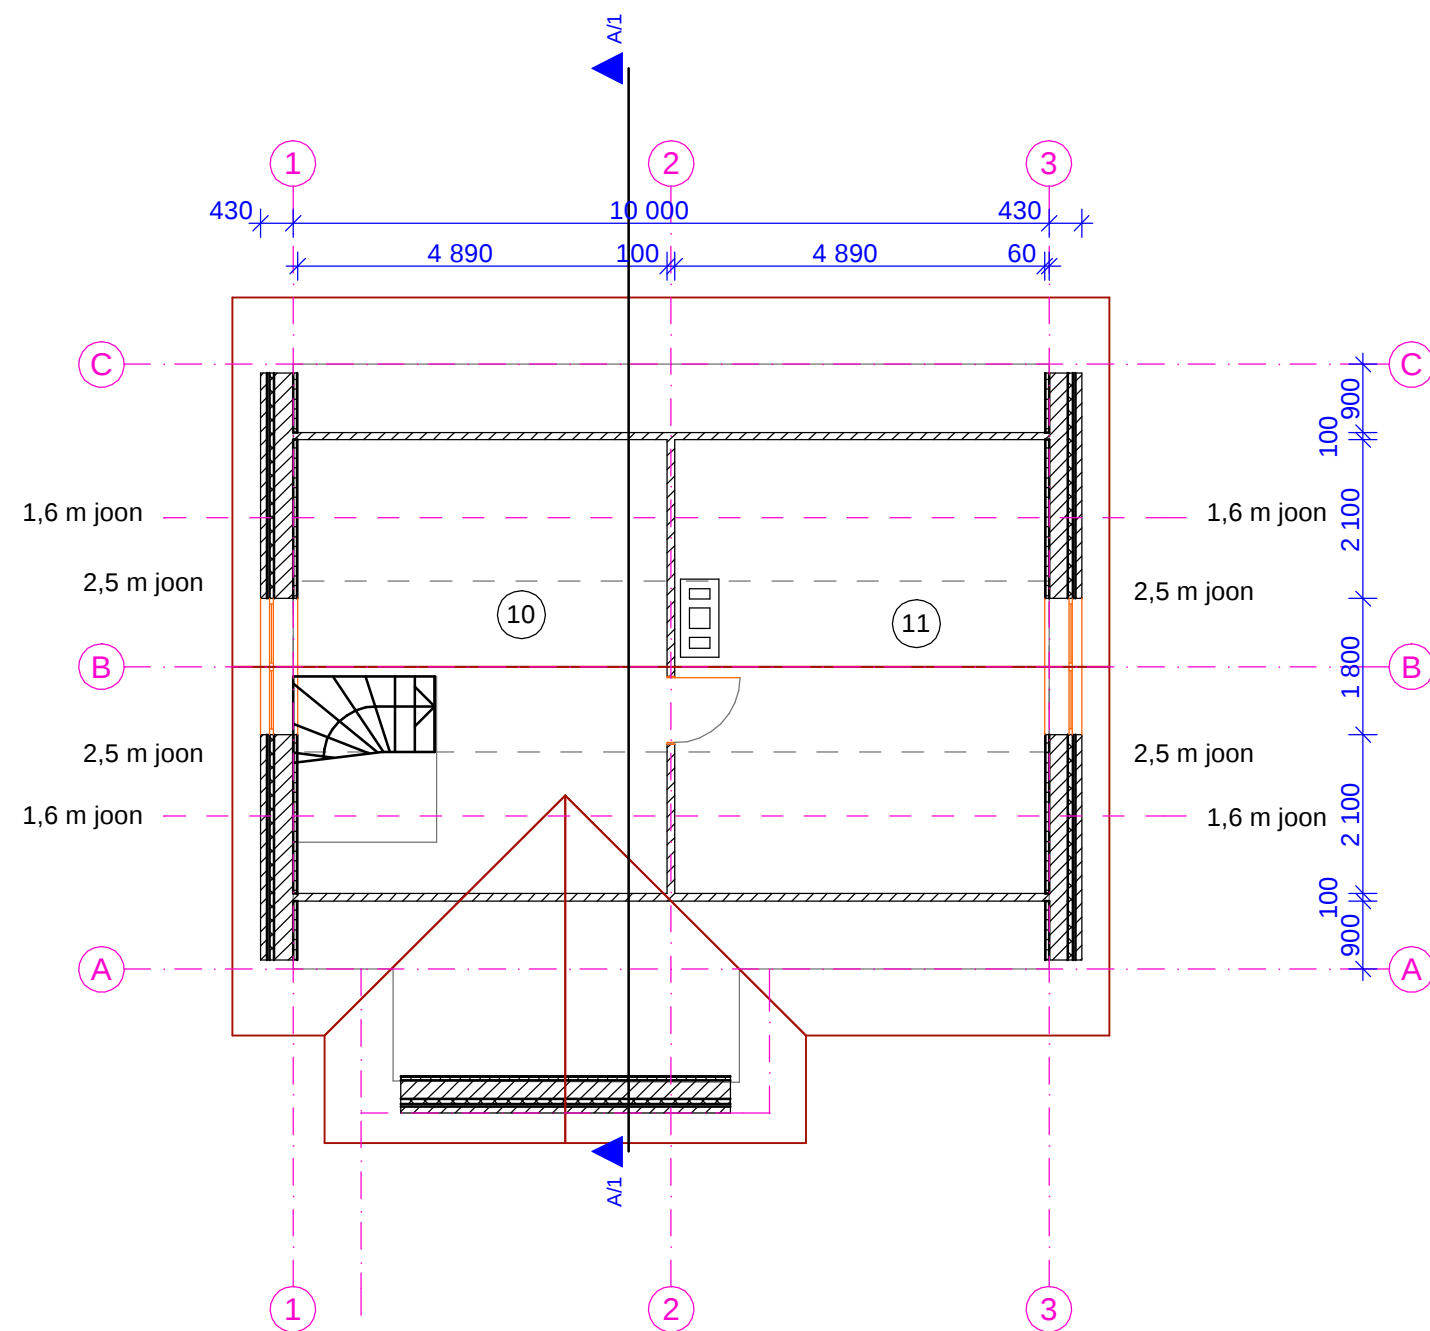

10. Trepihall	27,3 m ² (17,2 m ² h=1,6 m)
11. Tuba	28,8 m ² (18,8 m ² h=1,6 m)
Kokku II korrus	56,1 m ² (36,0 m ² h=1,6m)

KURMIK PROJEKT OÜ Räpina mnt 7 Võru 65606 tel 78 24 429 E-post allan@kurmik.ee MTR reg. nr. EP 11005153-0001				Töö nr. 2007-1108-88	Staadium: Eelprojekt	Leht nr. A-3
				Objekti asukoht: Võrumaa, Varstu vald, Liguri küla, Nurmpera mü		
Tellija: Oleg Tereping Mob 50 17 256				Projekti nimetus: Elamu ehitusprojekt		
Juh. esim.	Allan Kaasik		08.2007	Projekti osa: Arhitektuuri- ja konstruktsiooniosa		
Projekteer.	Allan Kaasik					
				Joonis: Teise korruse plaan		Mõõt: 1:100