


TERRASSI KARKASSI PLAAN

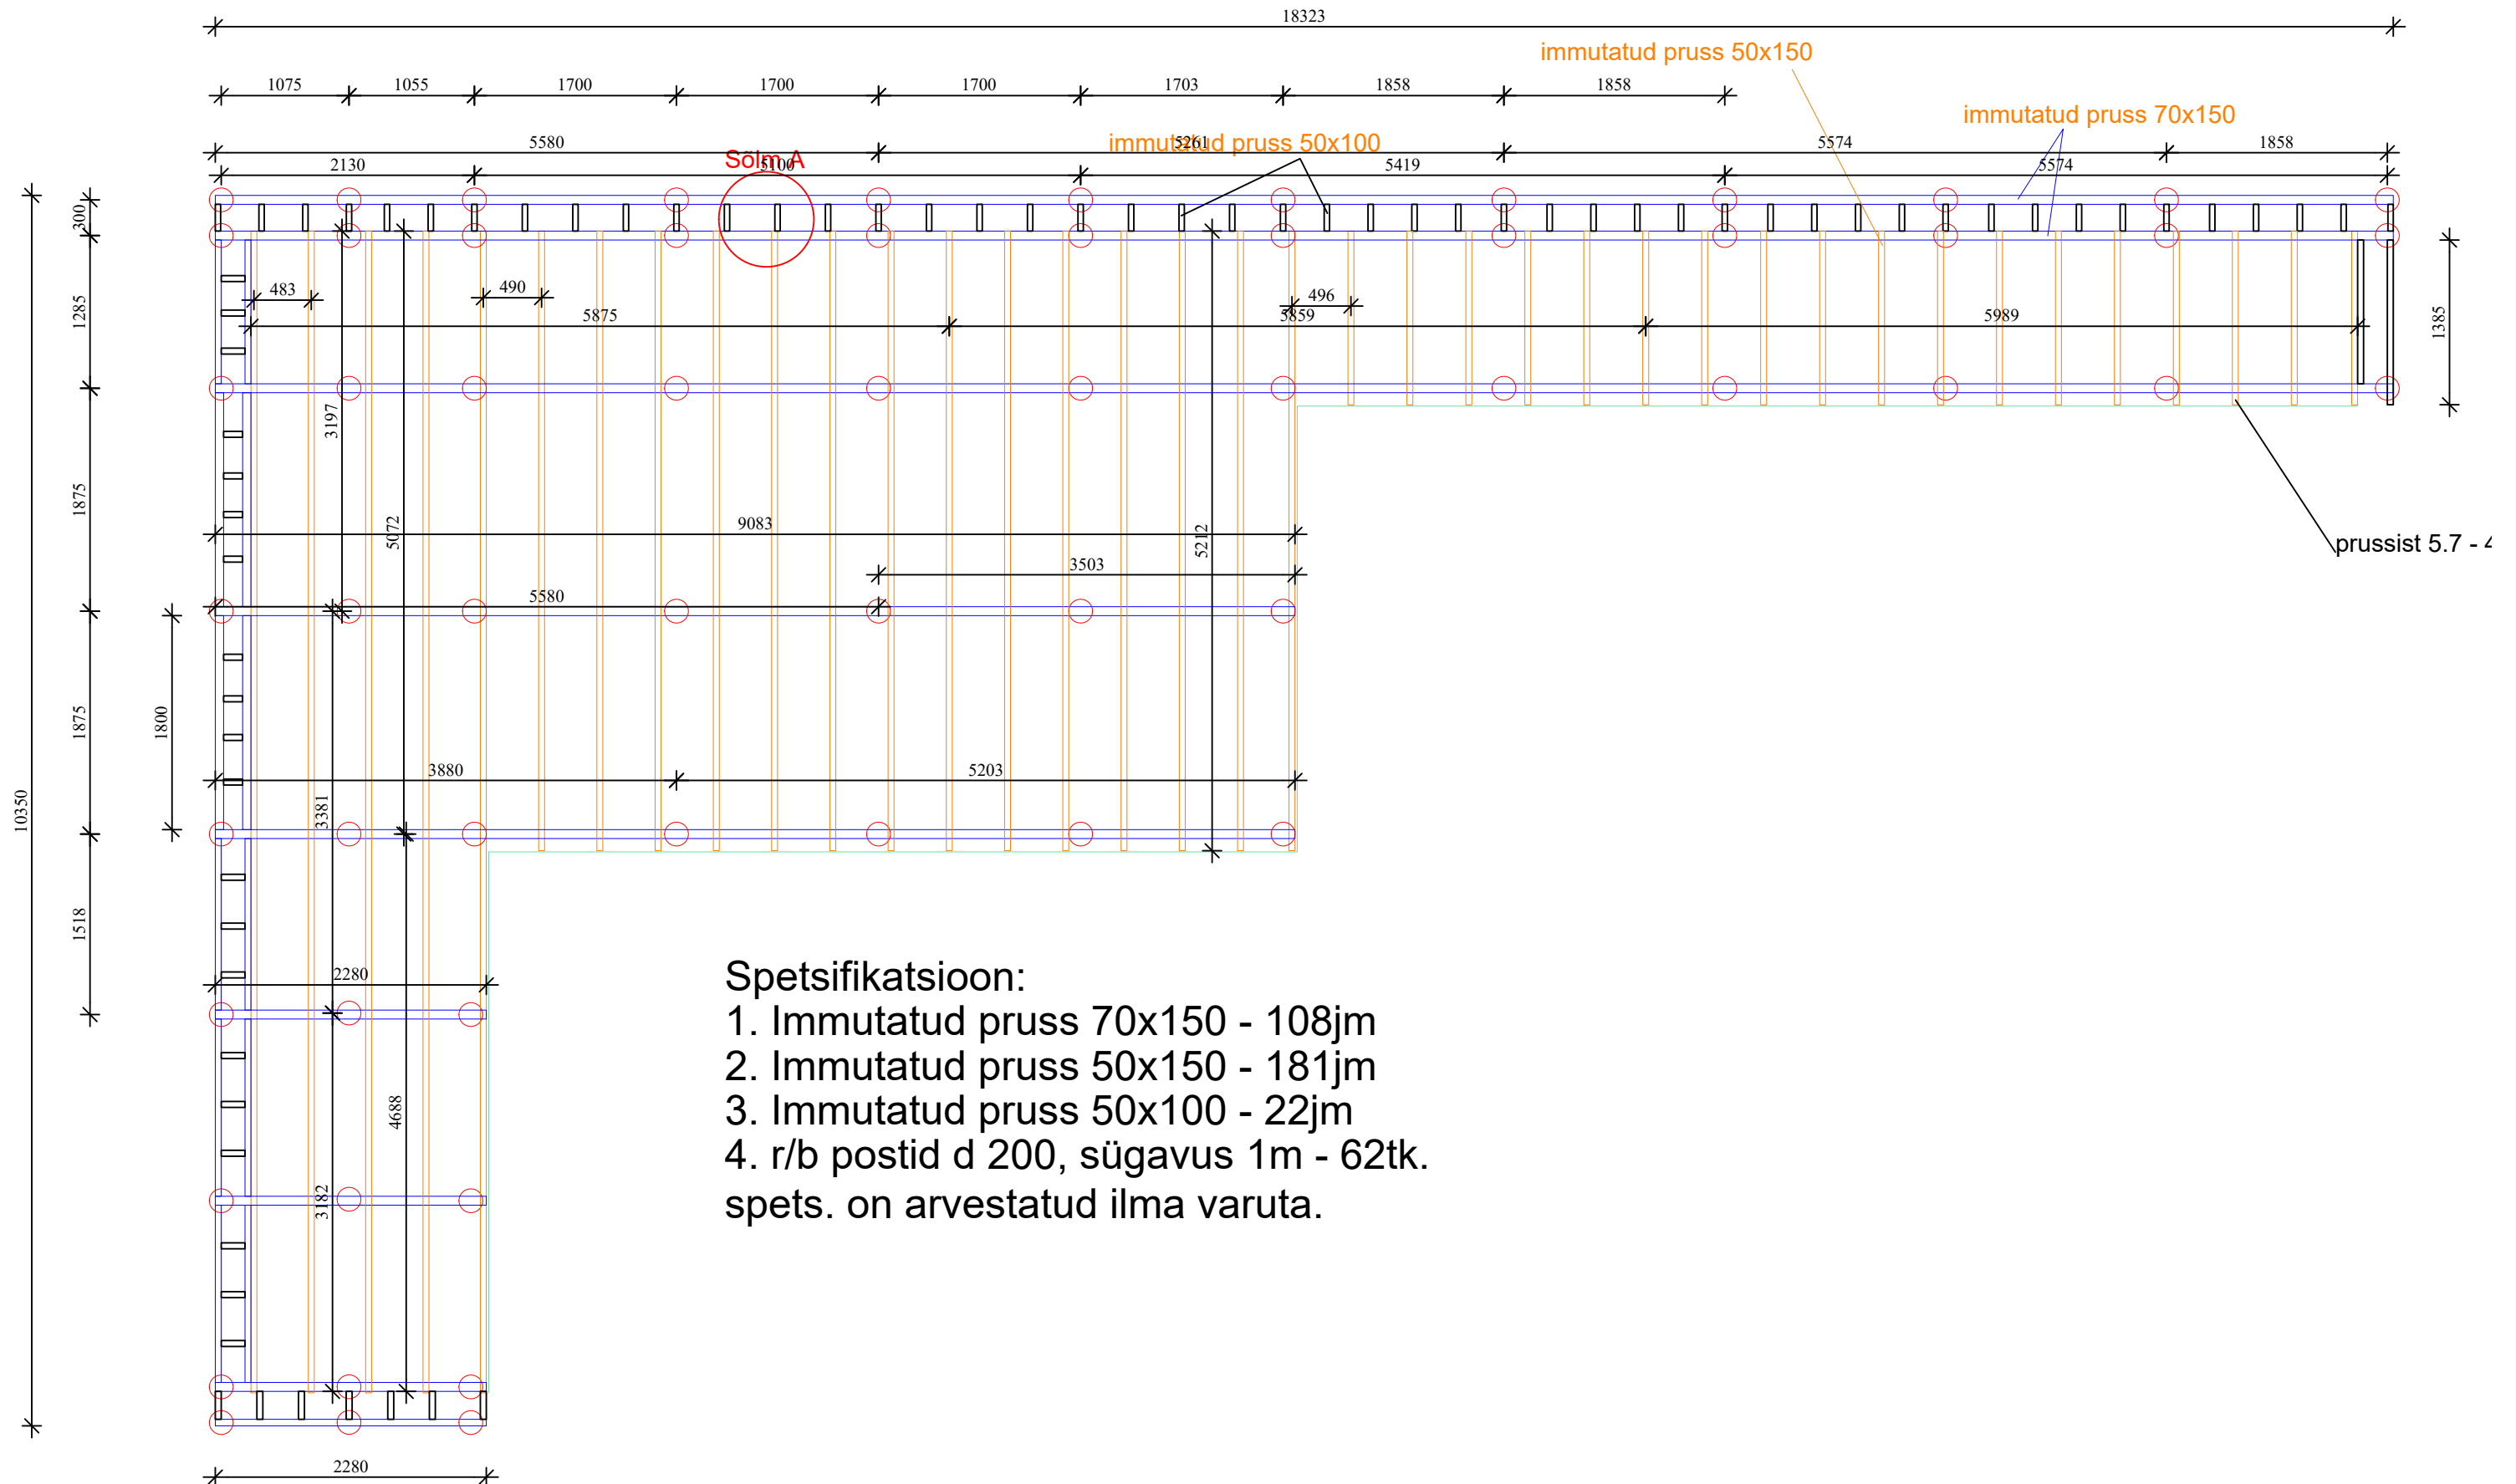

Spetsifikatsioon:

1. Immutatud pruss 70x150 - 108jm
2. Immutatud pruss 50x150 - 181jm
3. Immutatud pruss 50x100 - 22jm
4. r/b postid d 200, sügavus 1m - 62tk.
spets. on arvestatud ilma varuta.