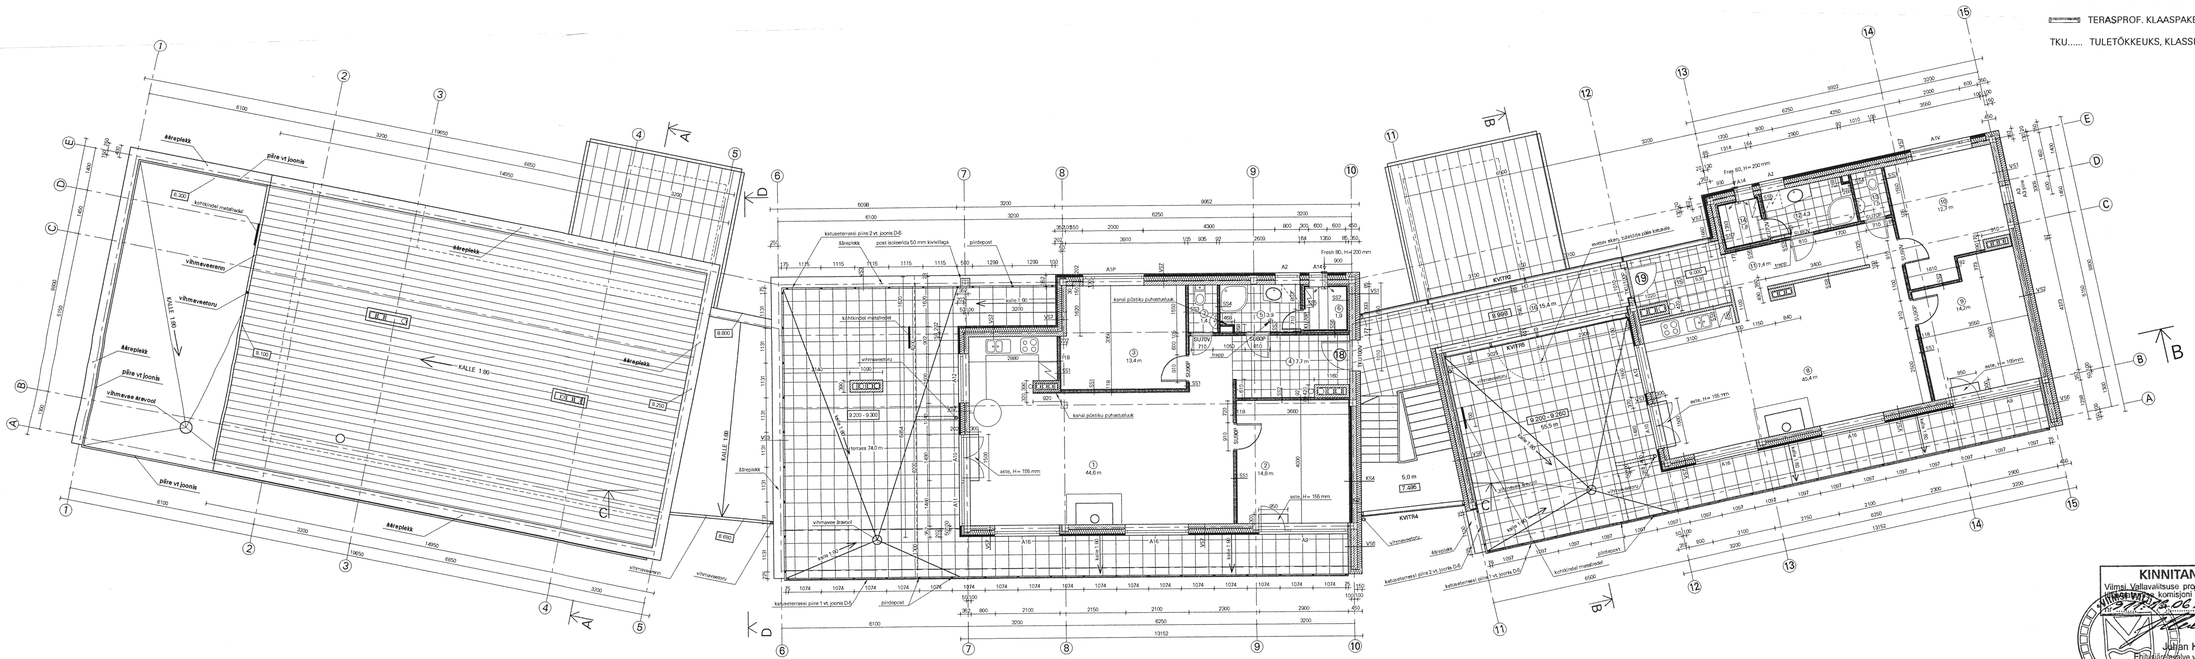

objekt:	KORTERMAJA , VIIMSIS, AIANDI tee 2a		0108
joonis:	NELJANDA KORRUSE PLAAN		M 1:200
tellija:	hr ANDRUS METSNIIT	staadium: TEHNILINE PROJEKT	A-9
at architektuur	arhitekt:	A.TAMMEMÄGI 21.05.2001	
C.R.Jakobsoni 3, 10128 Tallinn, e-mail: anu@arhitektuur.ee tel/fax: 6009 178, GSM: 251 44 690. Litsents: EE-7939			