



VAADE A

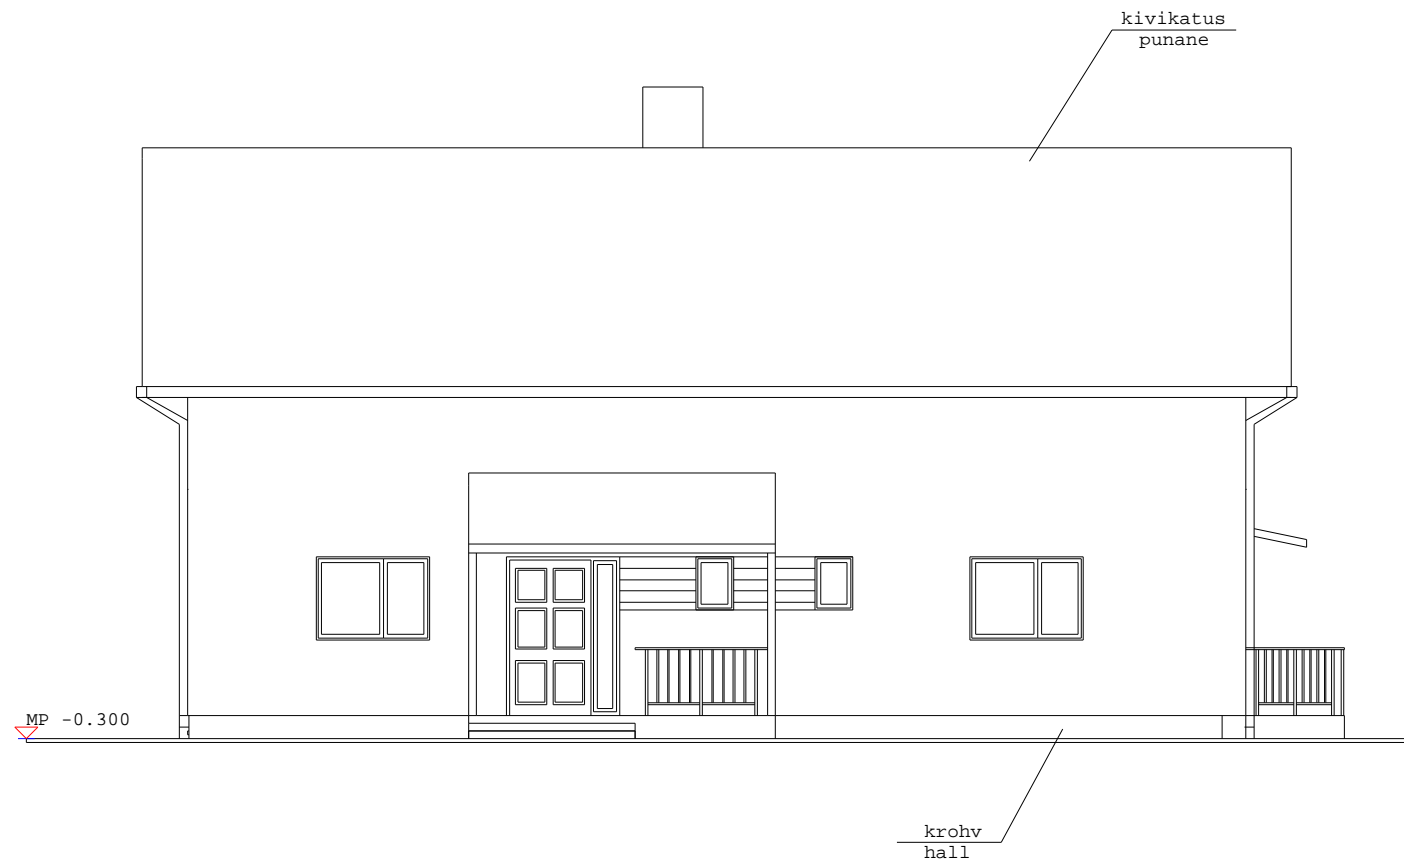

VAADE B

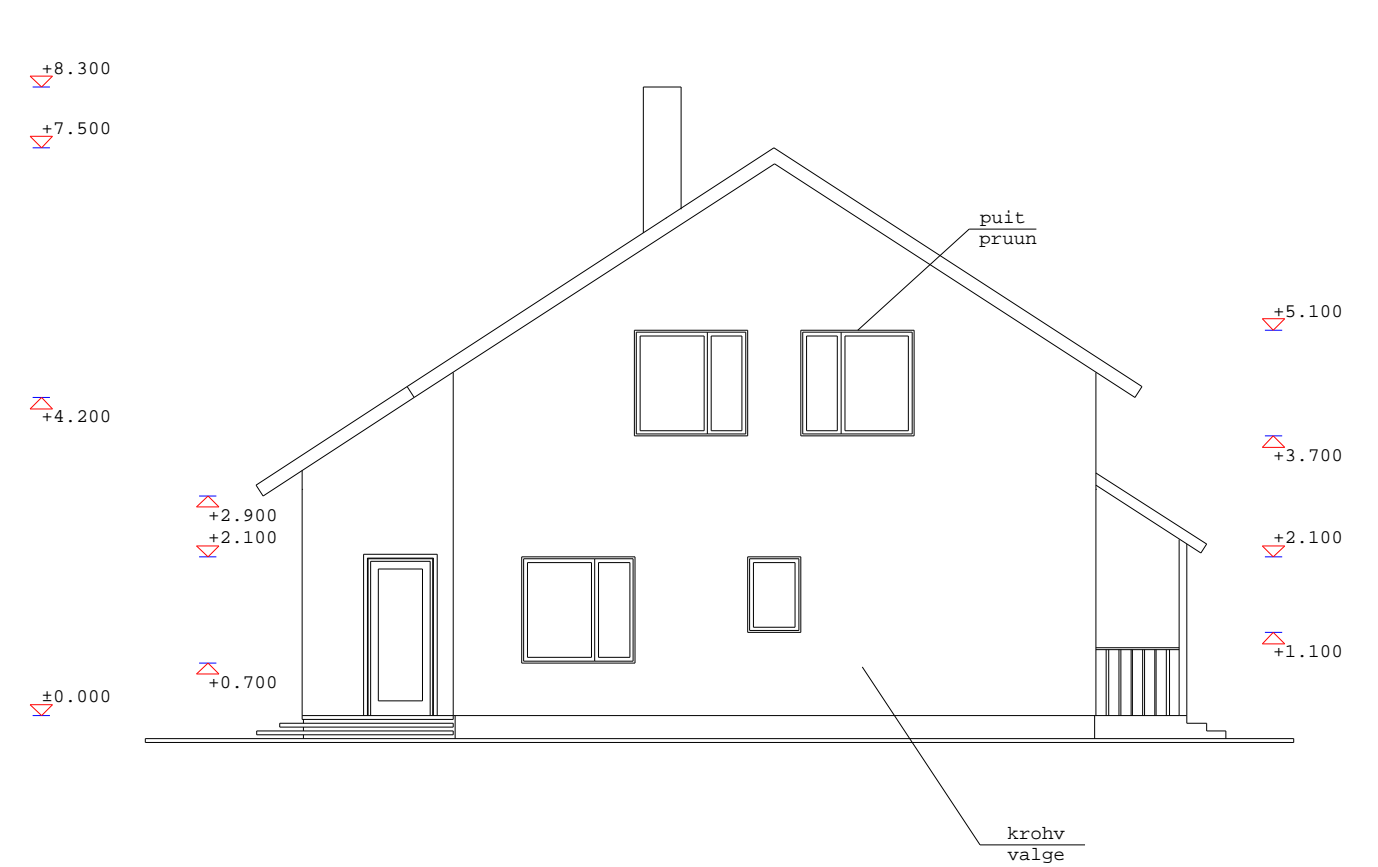

objekt: ÜKSIKELAMU: JÕELÄHTME VALD, MAARDU KÜLA, RIDVA 4	
tellija: ANDREI PETROV	joonis: VAATED A, B M 1:100
arhitekt: KRISTINA SEPP	
 MiHo OÜ Registrikood: 11344754 Reg.nr: EEP000998 Pärnu mnt. 139E/2, Tallinn PHONE +372 56 642 338	
A- 6	