


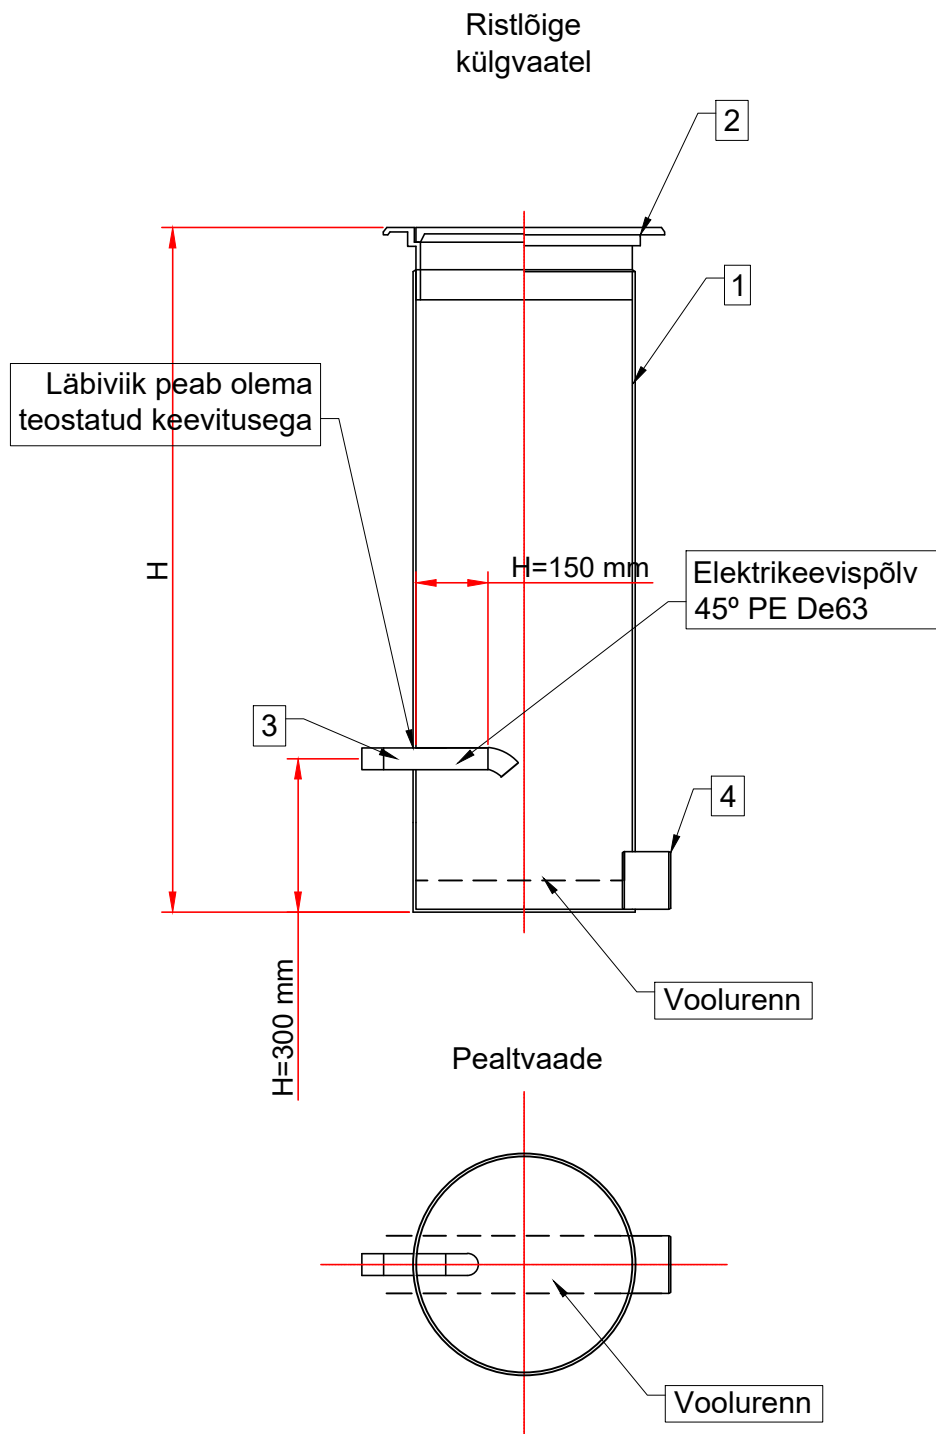

NR	NIMETUS	TEH. ANDMED
1	Kaevu korpus	PE D400 mm
2	Luuk	malm, 25T
3	Sisendtoru	De63 mm PE
4	Väljundtoru	De160 PVC

MÄRKUSED

- Sõidutee all kasutada teleskoopset PE kanalisatsioonikaevu.
- Kaev peab olema valmistatud sileda välispõhjaga.
- Voolurenni sügavus peab olema min 50% kaevust väljuva toru läbimõõdust.
- Kaevu kõrgus H sõltub eelvoolu sügavusest.

Joonise nimetus:

OÜ Strantum kinnistusesise
voolurahustuskaevu tüüplahendus

Kuupäev:

05.11.2018

Versioon:

v01